


**Auszug aus dem
Liegenschaftskataster
Liegenschaftskarte 1 : 1000**
Erstellt am 07.06.2021

Vermessungsverwaltung Baden-Württemberg
Landratsamt Schwarzwald-Baar-Kreis
Vermessungsbehörde
Humboldtstraße 11
78186 Donaueschingen

Gemeinde: Blumberg
Kreis: Schwarzwald-Baar-Kreis
Regierungsbezirk: Freiburg

Flurstück: 238/45
Flur: Blumberg
Gemarkung: Blumberg

Maßstab 1:1000 0 10 20 30 Meter

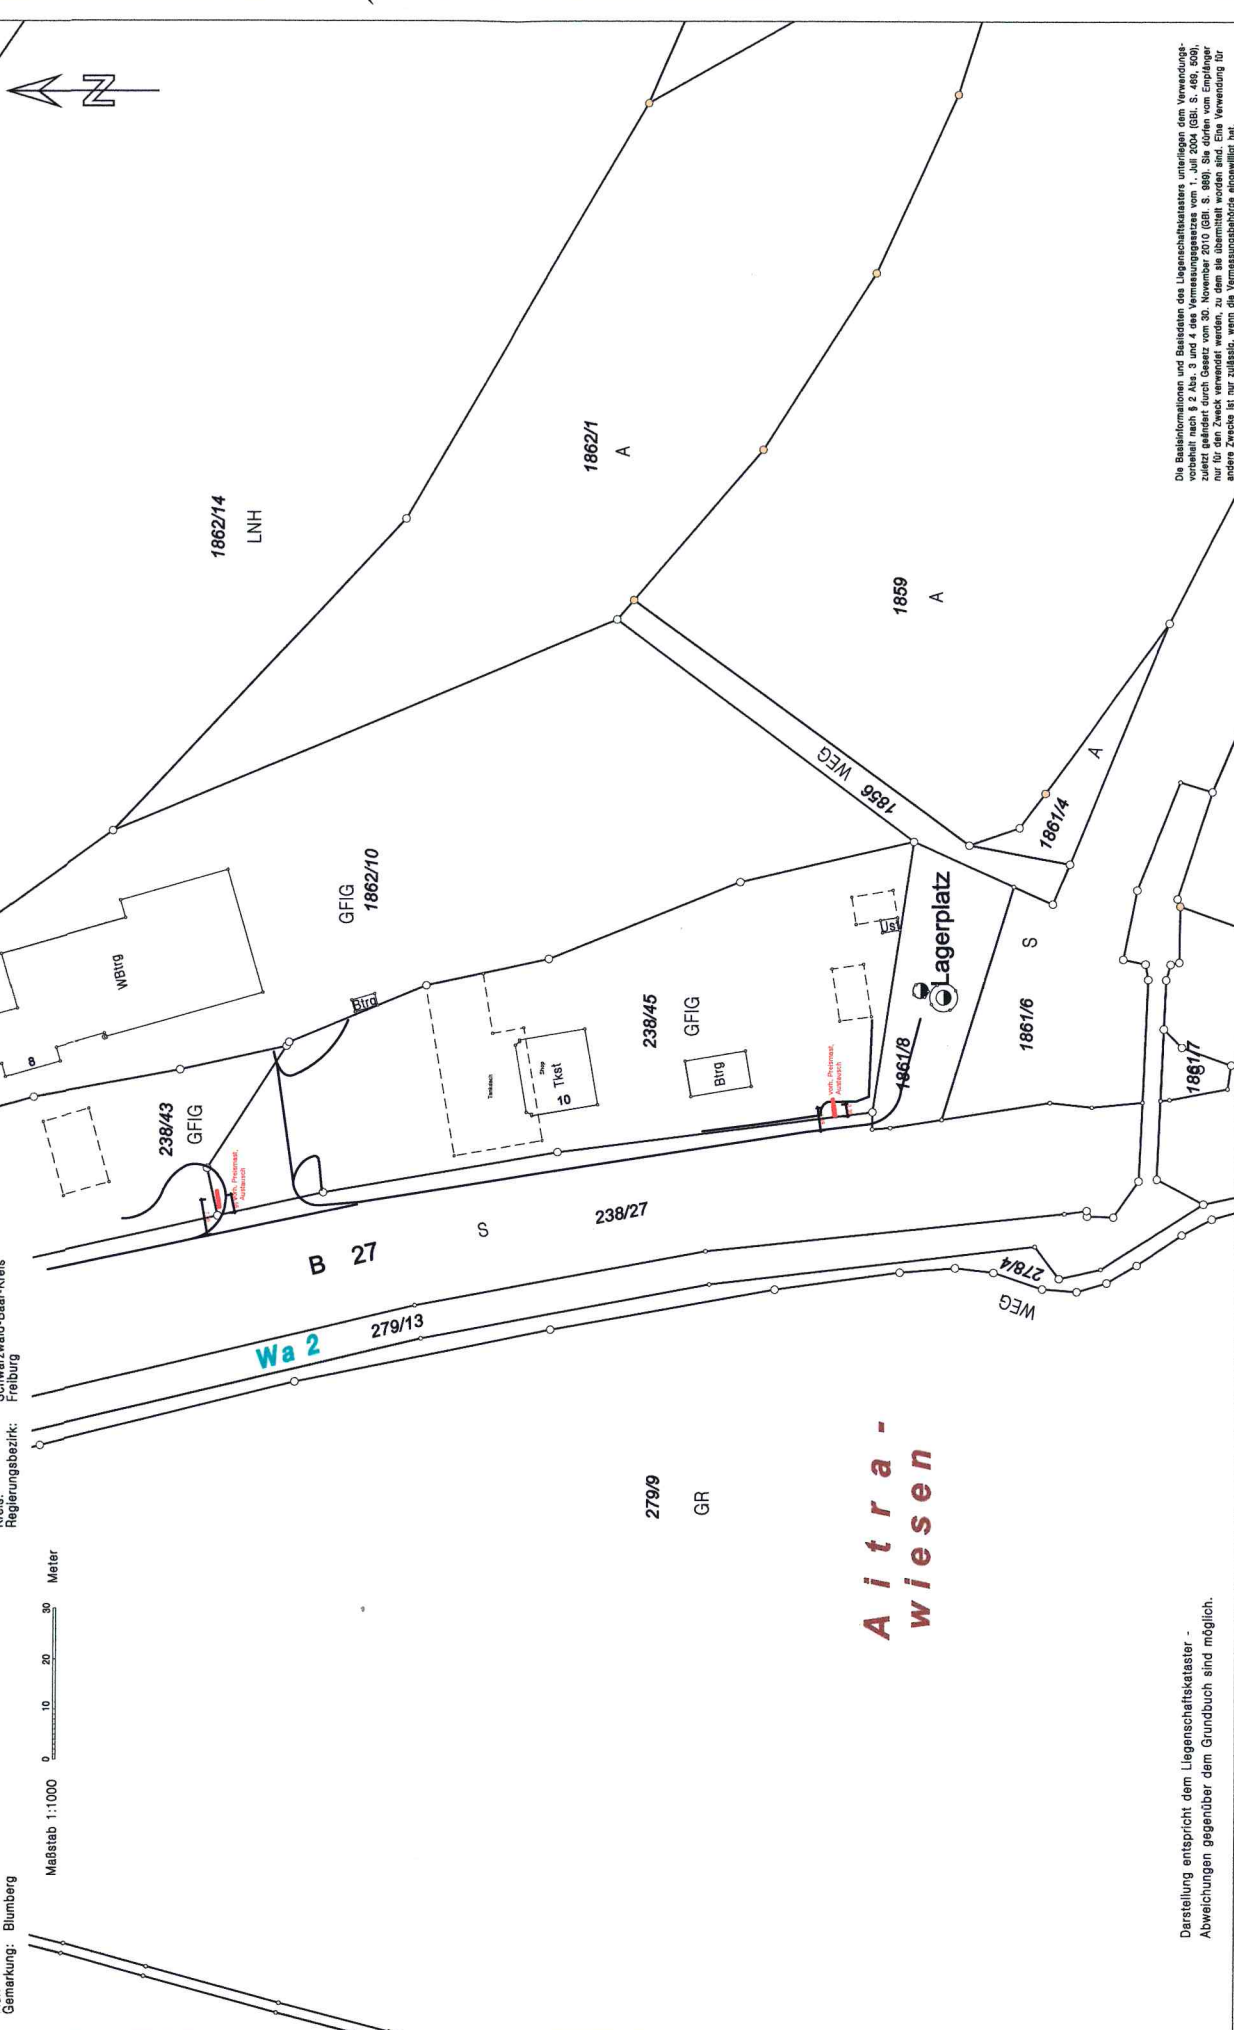

Darstellung entspricht dem Liegenschaftskataster -
Abweichungen gegenüber dem Grundbuch sind möglich.

Die Basisinformationen und Basisdaten des Liegenschaftskatasters unterliegen dem Verwendungs-
vorbehalt nach § 2 Abs. 3 und 4 des Vermessungsgesetzes vom 1. Juli 2004 (BGBl. S. 489, 509),
zuletzt geändert durch Gesetz vom 30. November 2010 (BGBl. S. 989). Sie dürfen vom Empfänger
nur für den Zweck verwendet werden, zu dem sie übermittelt worden sind. Eine Verwendung für
andere Zwecke ist nur zulässig, wenn die Vermessungsbehörde eingewilligt hat.