


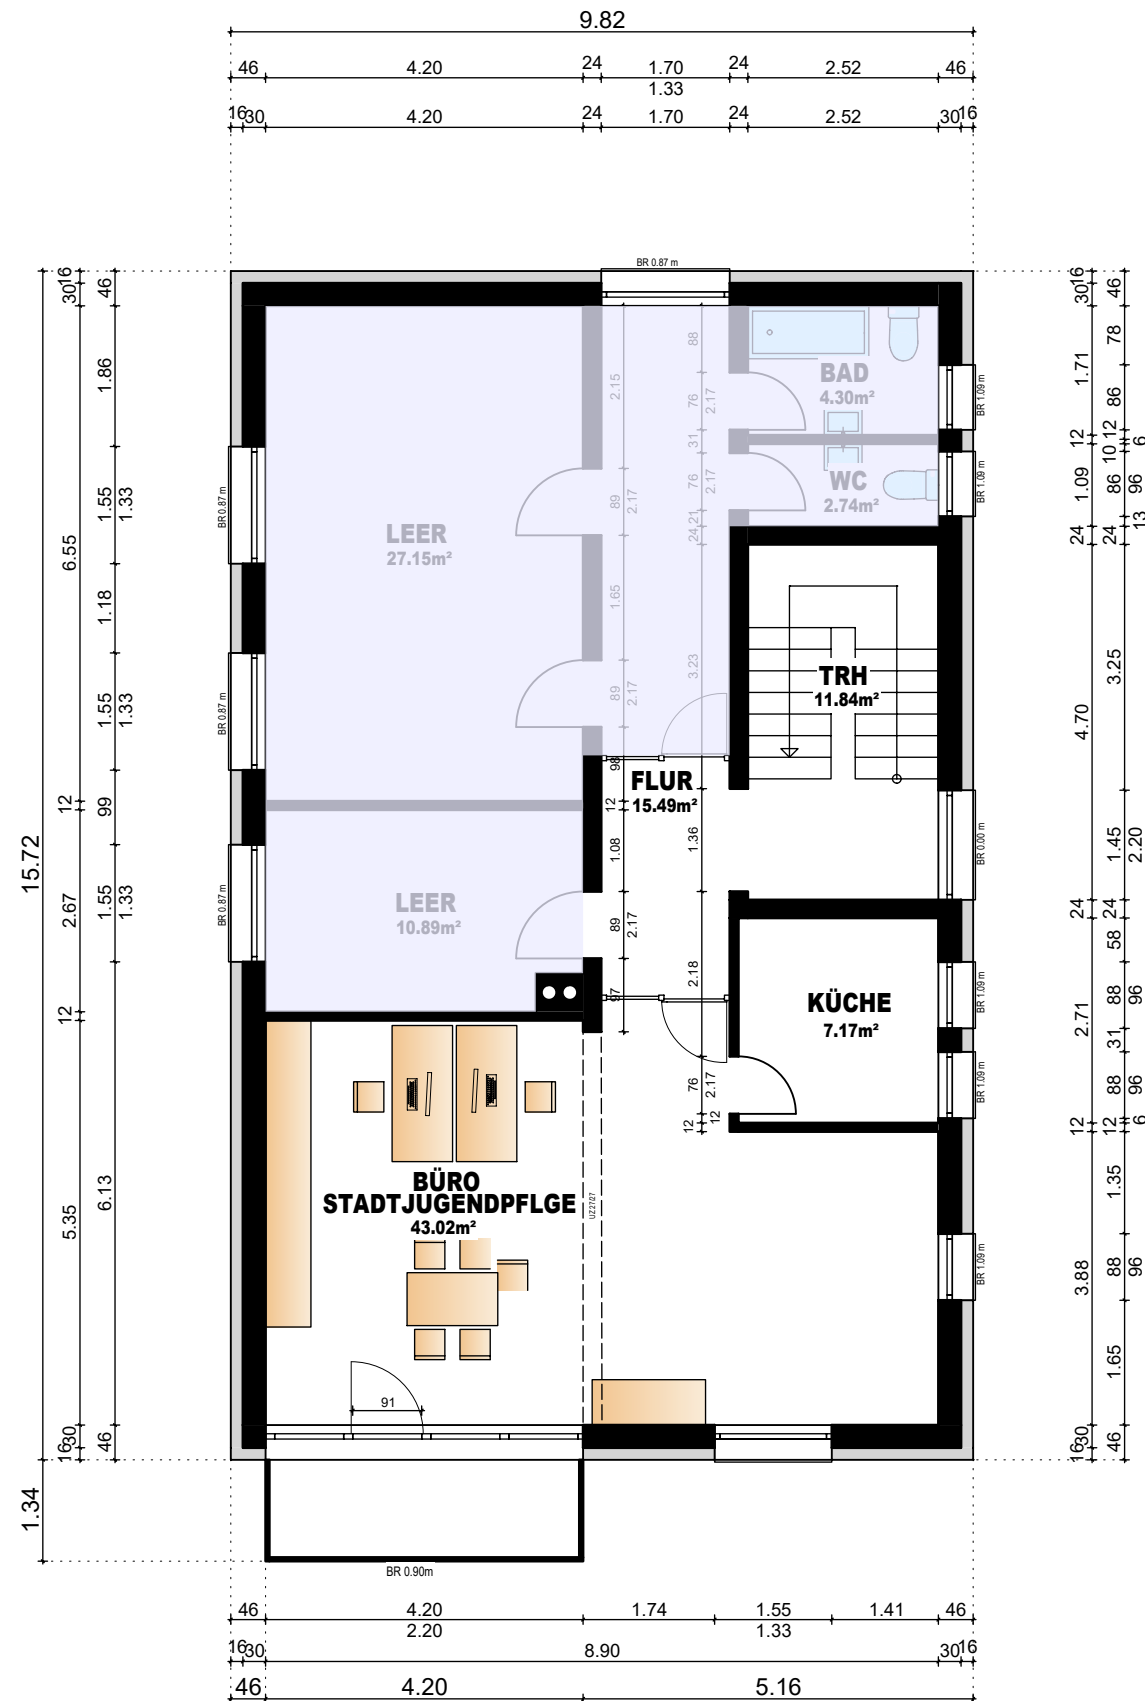

BESTAND

ABBRUCH

NEU

BEST. WEGE

WEG NEU

KEINE NUTZUNG

ENTWURF
BAUVORHABEN UMNUTZUNG EHEMALIGE SOZIALSTATION ZU EINEM JUGENDHAUS
BAUORT KANTSTRASSE 6 78176 BLUMBERG FLURST. NR.: 507/58
BAUHERR STADT BLUMBERG VETR. MARKUS KELLER HAUPTSTRASSE 97 78176 BLUMBERG
PLANUNG STADTBAUAMT BLUMBERG HEIKO MÜLLER STAATL. GEPR. BAUTECHNIKER HAUPTSTRASSE 52 78176 BLUMBERG
GEZEICHNET: SEPTEMBER 2021 MÜLLER
OBERGESCHOSS
M 1 : 100