


Landkreis: Schwarzwald-Baar-Kreis
 Stadt/Gemeinde: Blumberg
 Gemarkung: Blumberg

Lageplan

-zeichnerischer Teil zum
 Bauantrag (§4 LBOVVO)

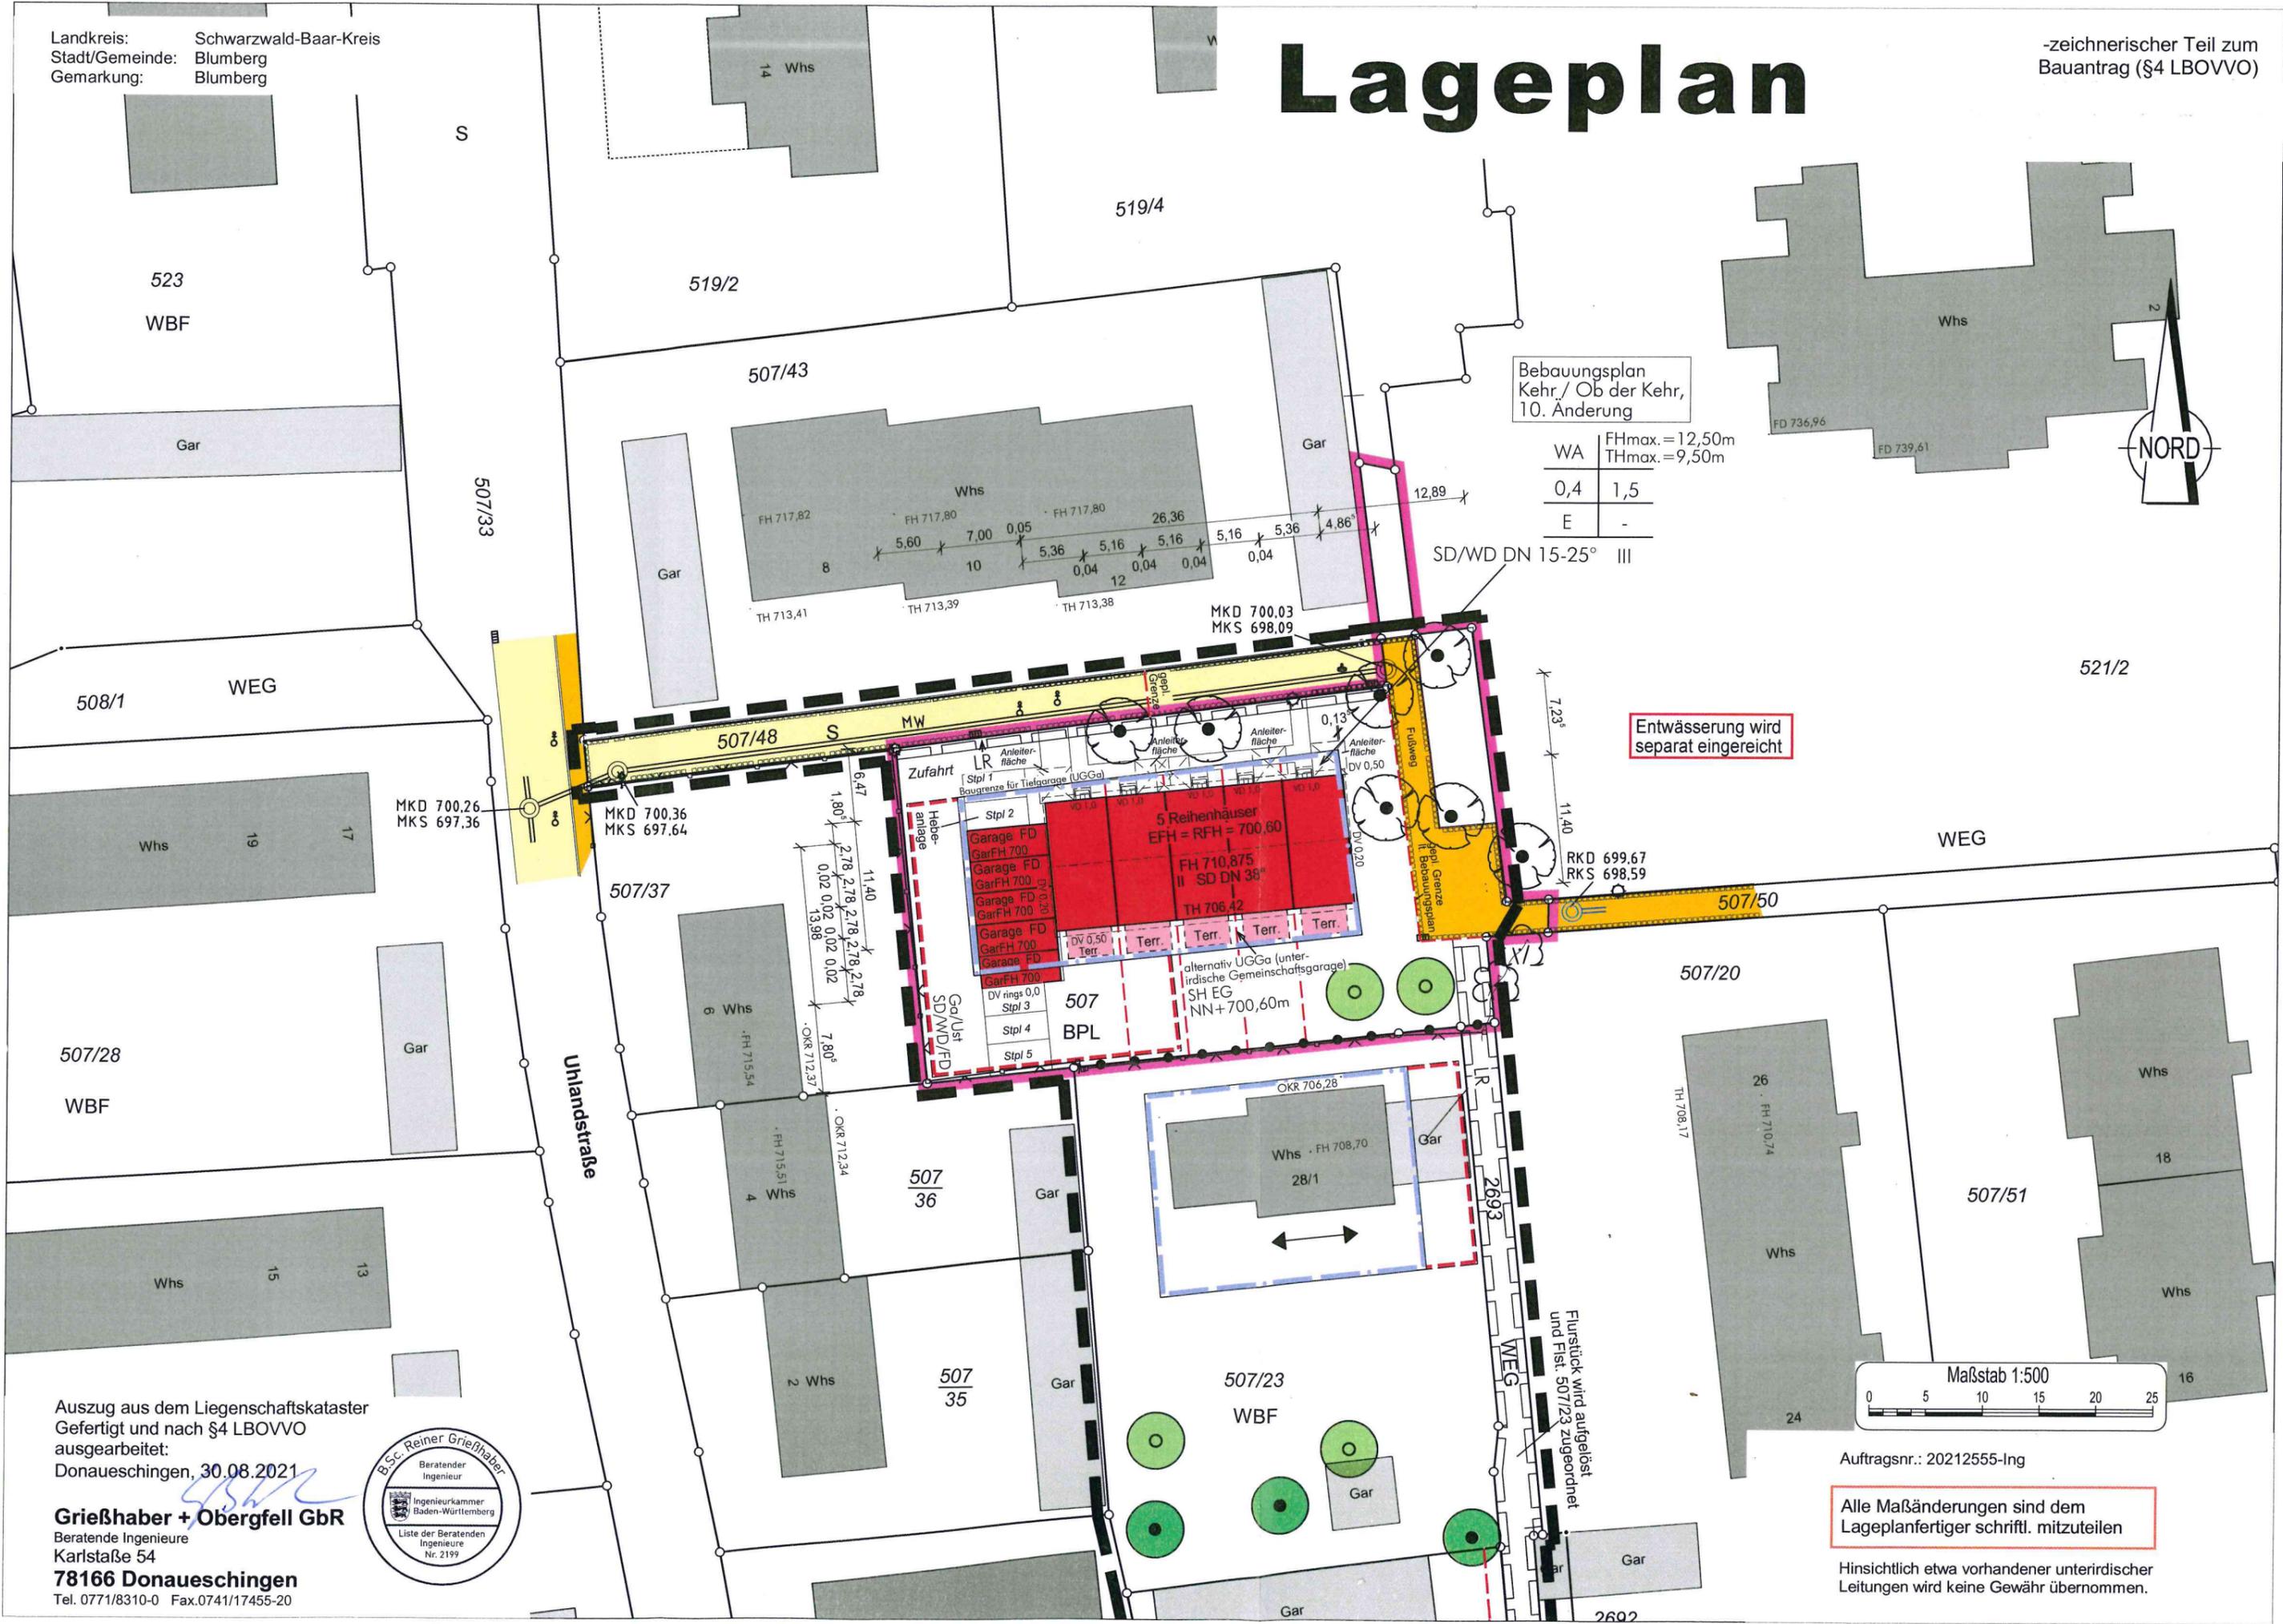

Bebauungsplan
 Kehr./ Ob der Kehr,
 10. Änderung

WA	FHmax.=12,50m THmax.=9,50m
0,4	1,5
E	-

Entwässerung wird
 separat eingereicht



Auftragsnr.: 20212555-Ing

Alle Maßänderungen sind dem
 Lageplanfertiger schriftl. mitzuteilen

Hinsichtlich etwa vorhandener unterirdischer
 Leitungen wird keine Gewähr übernommen.

Auszug aus dem Liegenschaftskataster
 Gefertigt und nach §4 LBOVVO
 ausgearbeitet:
 Donaueschingen, 30.08.2021

Grißhaber + Oberfell GbR
 Beratende Ingenieure
 Karlstraße 54
78166 Donaueschingen
 Tel. 0771/8310-0 Fax.0741/17455-20

