


Landkreis : Schwarzwald-Baar-Kreis
 Gemeinde : Blumberg
 Gemarkung : Hondingen

Lageplan - zeichnerischer Teil
 zum Bauantrag

BV

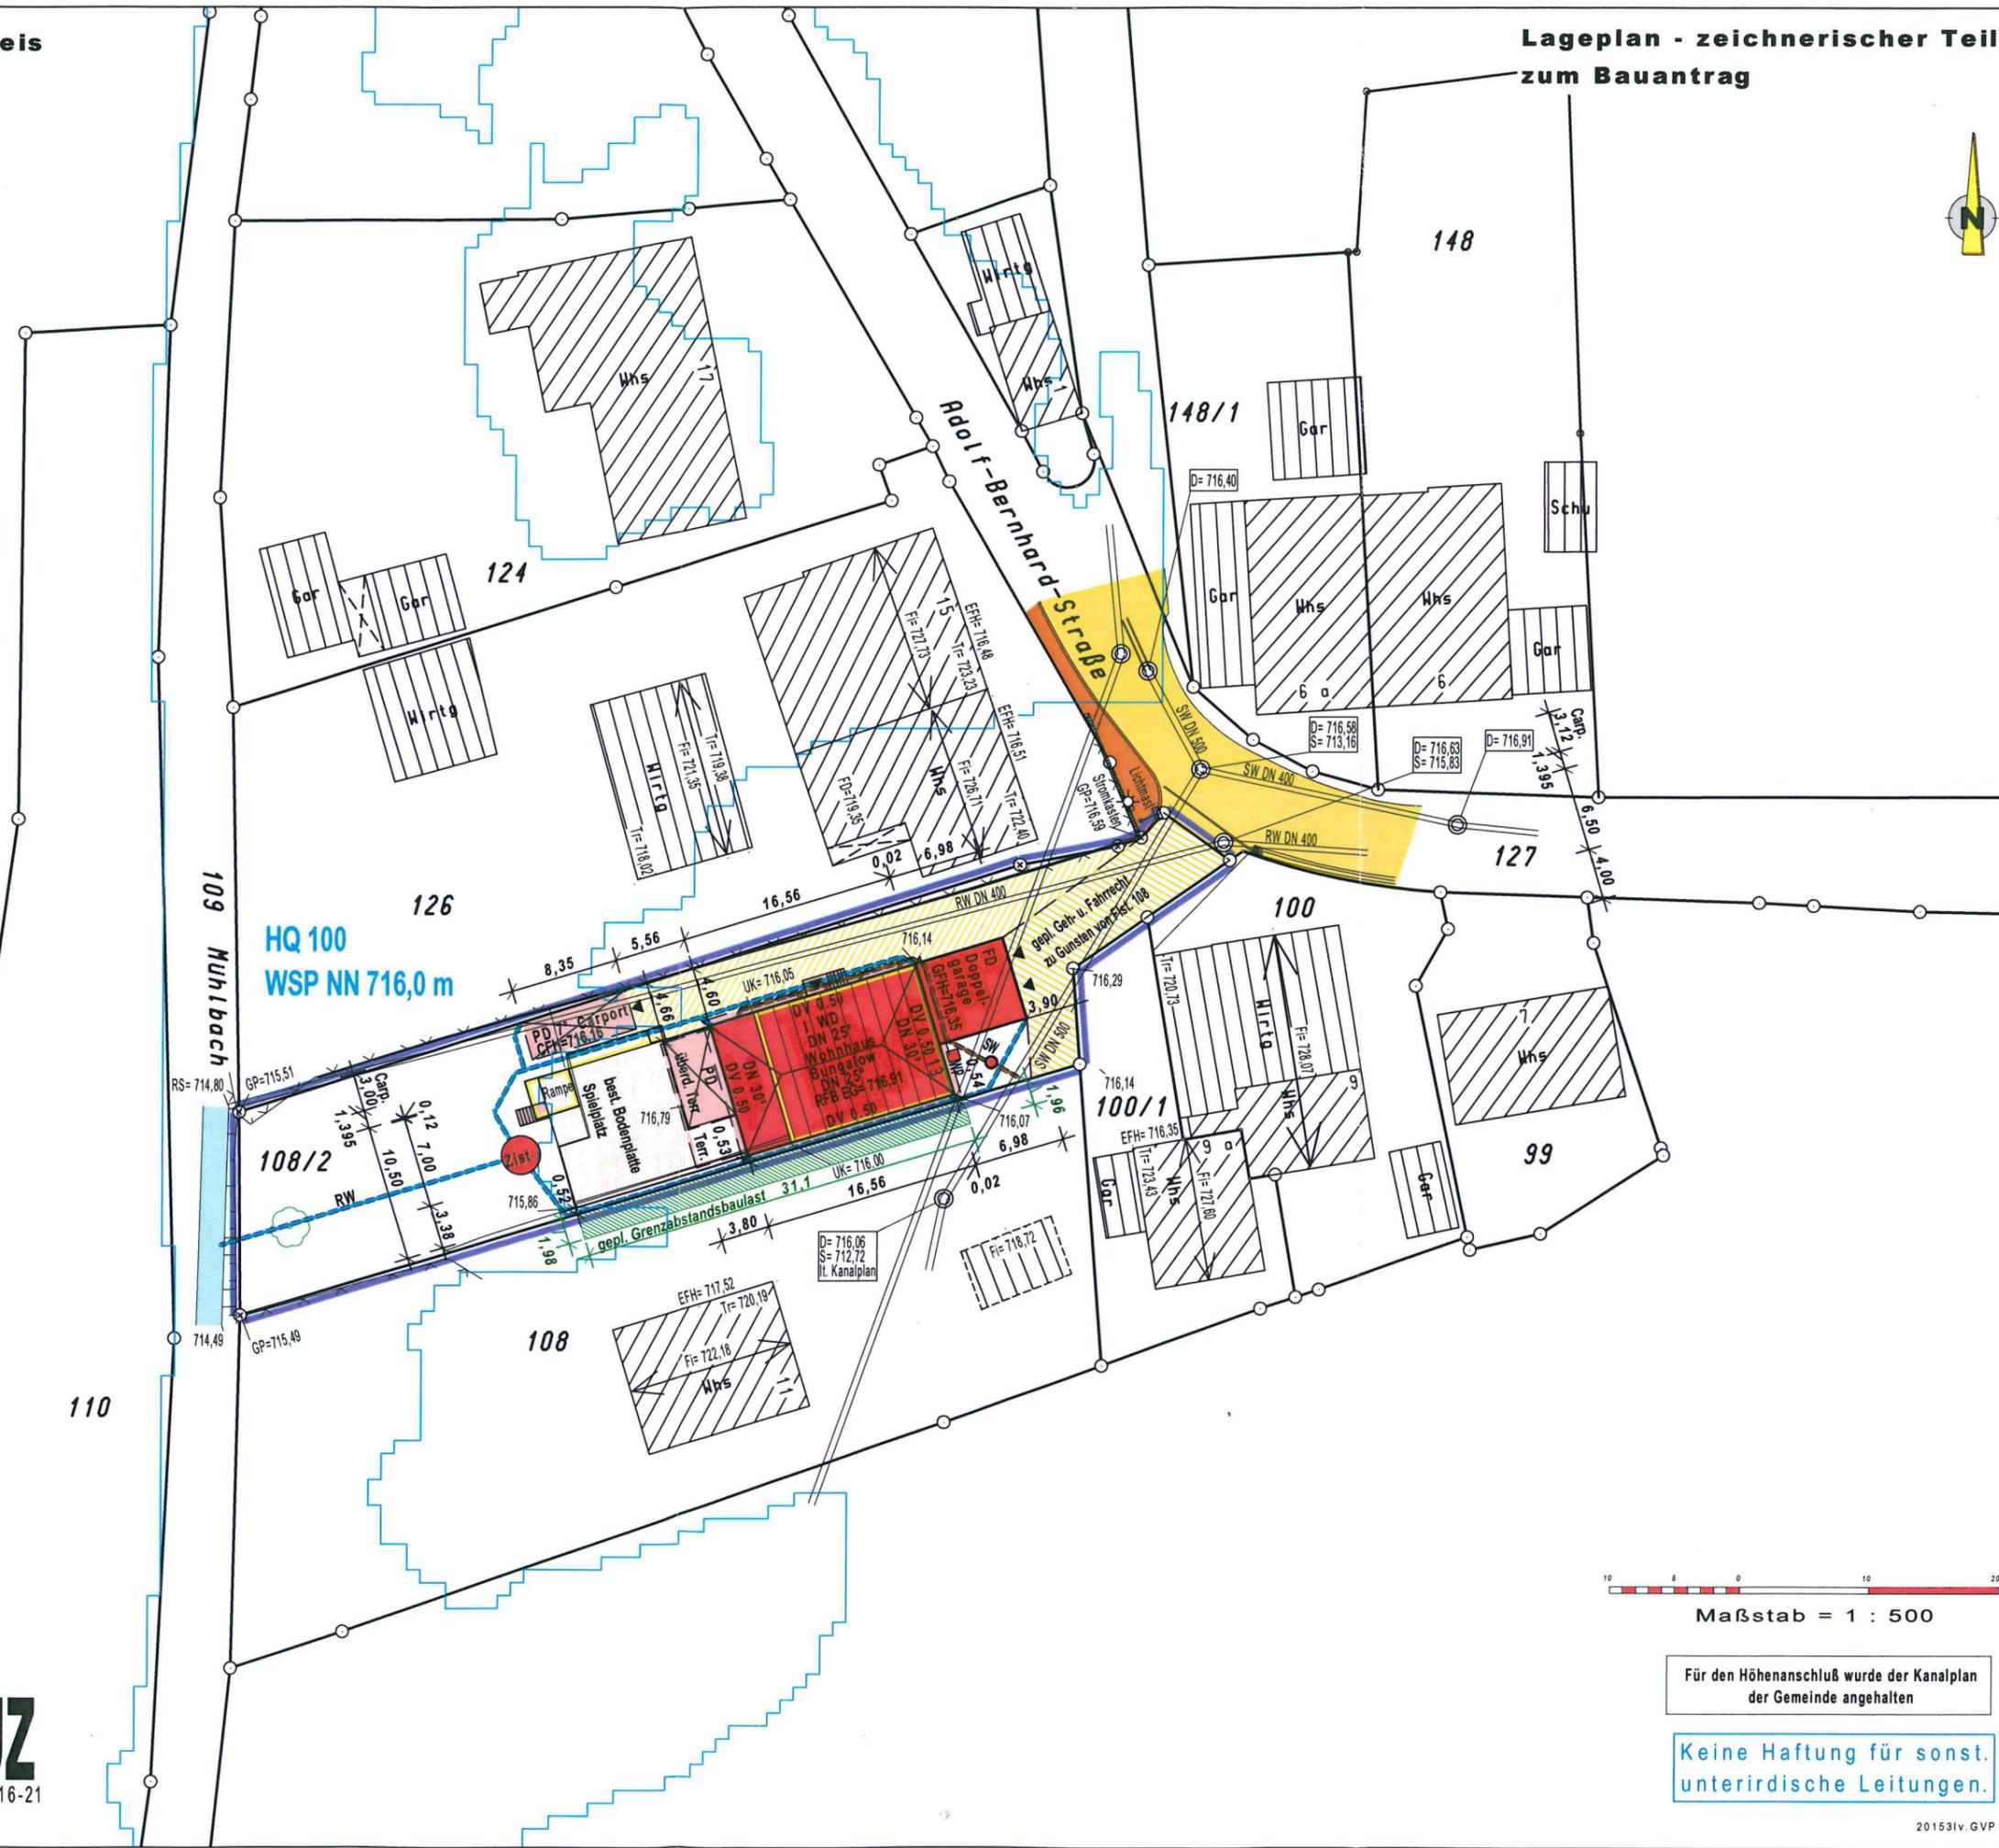


Der Auszug stimmt mit dem Liegenschaftskataster überein. (§4 Abs. 2 LBOVVO)
 Zeichnerischer Teil nach §4 Abs. 2 LBOVVO bearbeitet.

Stockach, den 09.11.2021

VERMESSUNGSBÜRO R. KREUZ
 Dipl. Ing. (FH) - BERATENDER ING. BDB

Heideweg 3 78393 Stockach Tel.: 07771/9316-0 Fax.: 9316-21
 Dipl. Ing. (FH) Günter Schmitt
 Vermessungsingenieur

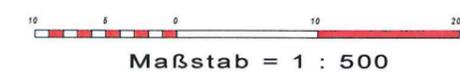

Für den Höhenanschluß wurde der Kanalplan der Gemeinde angehalten

Keine Haftung für sonst. unterirdische Leitungen.