




Schnitt Rampe Eingangsbereich 1:50

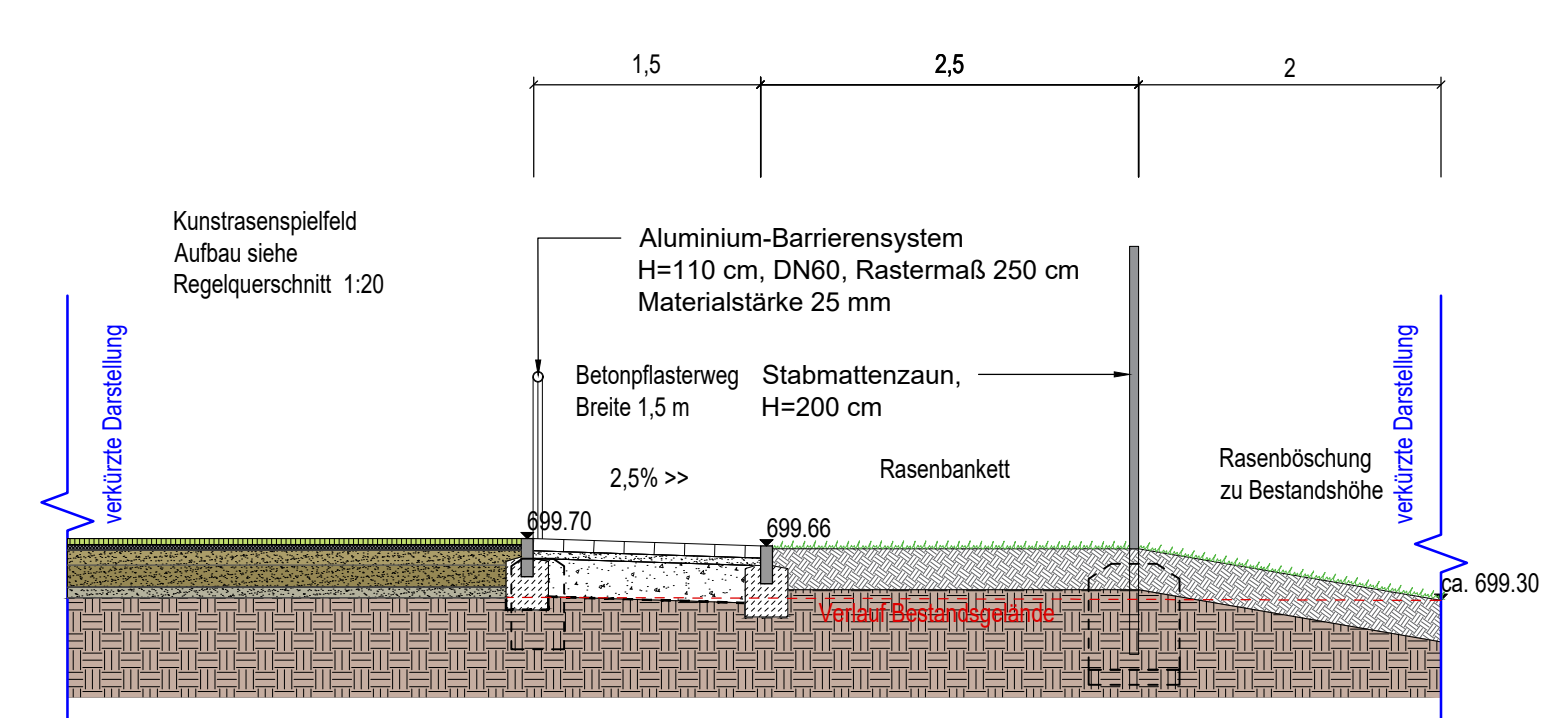


Schnitt Spielfeldrand Ost 1:50

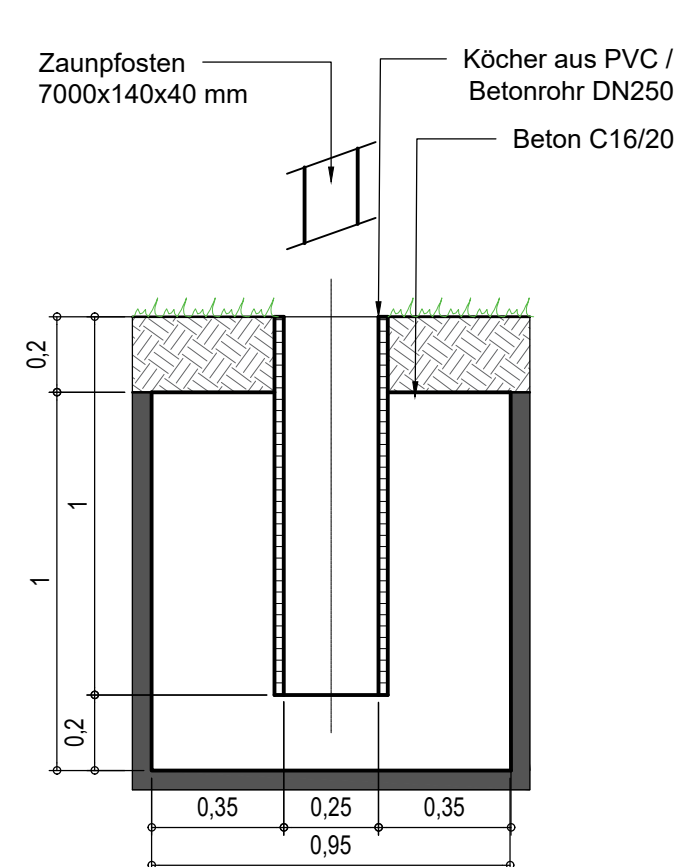

Köcherfundament Ballfangzaun 1:20

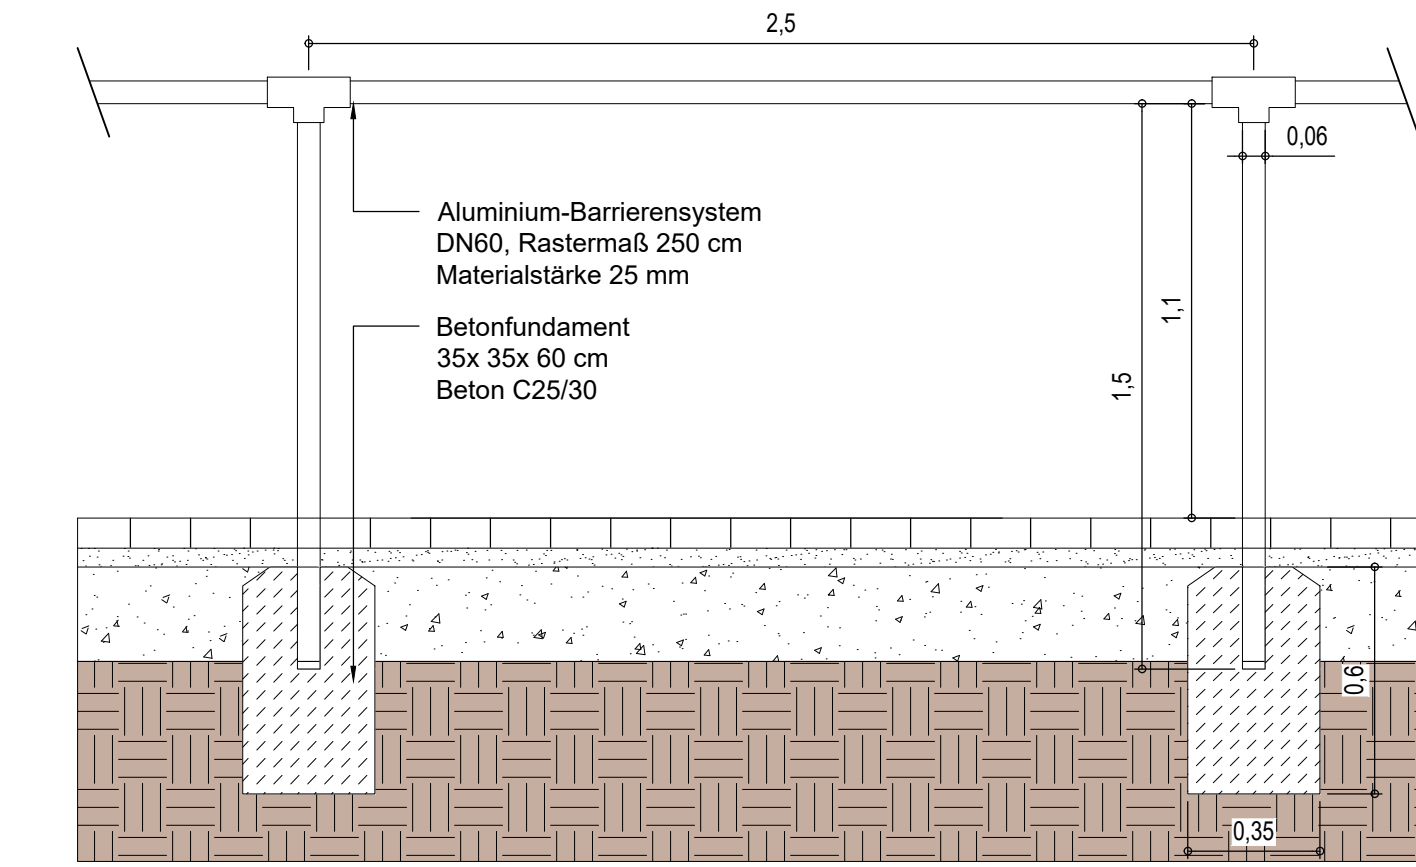

Detail Barriersystem 1:20

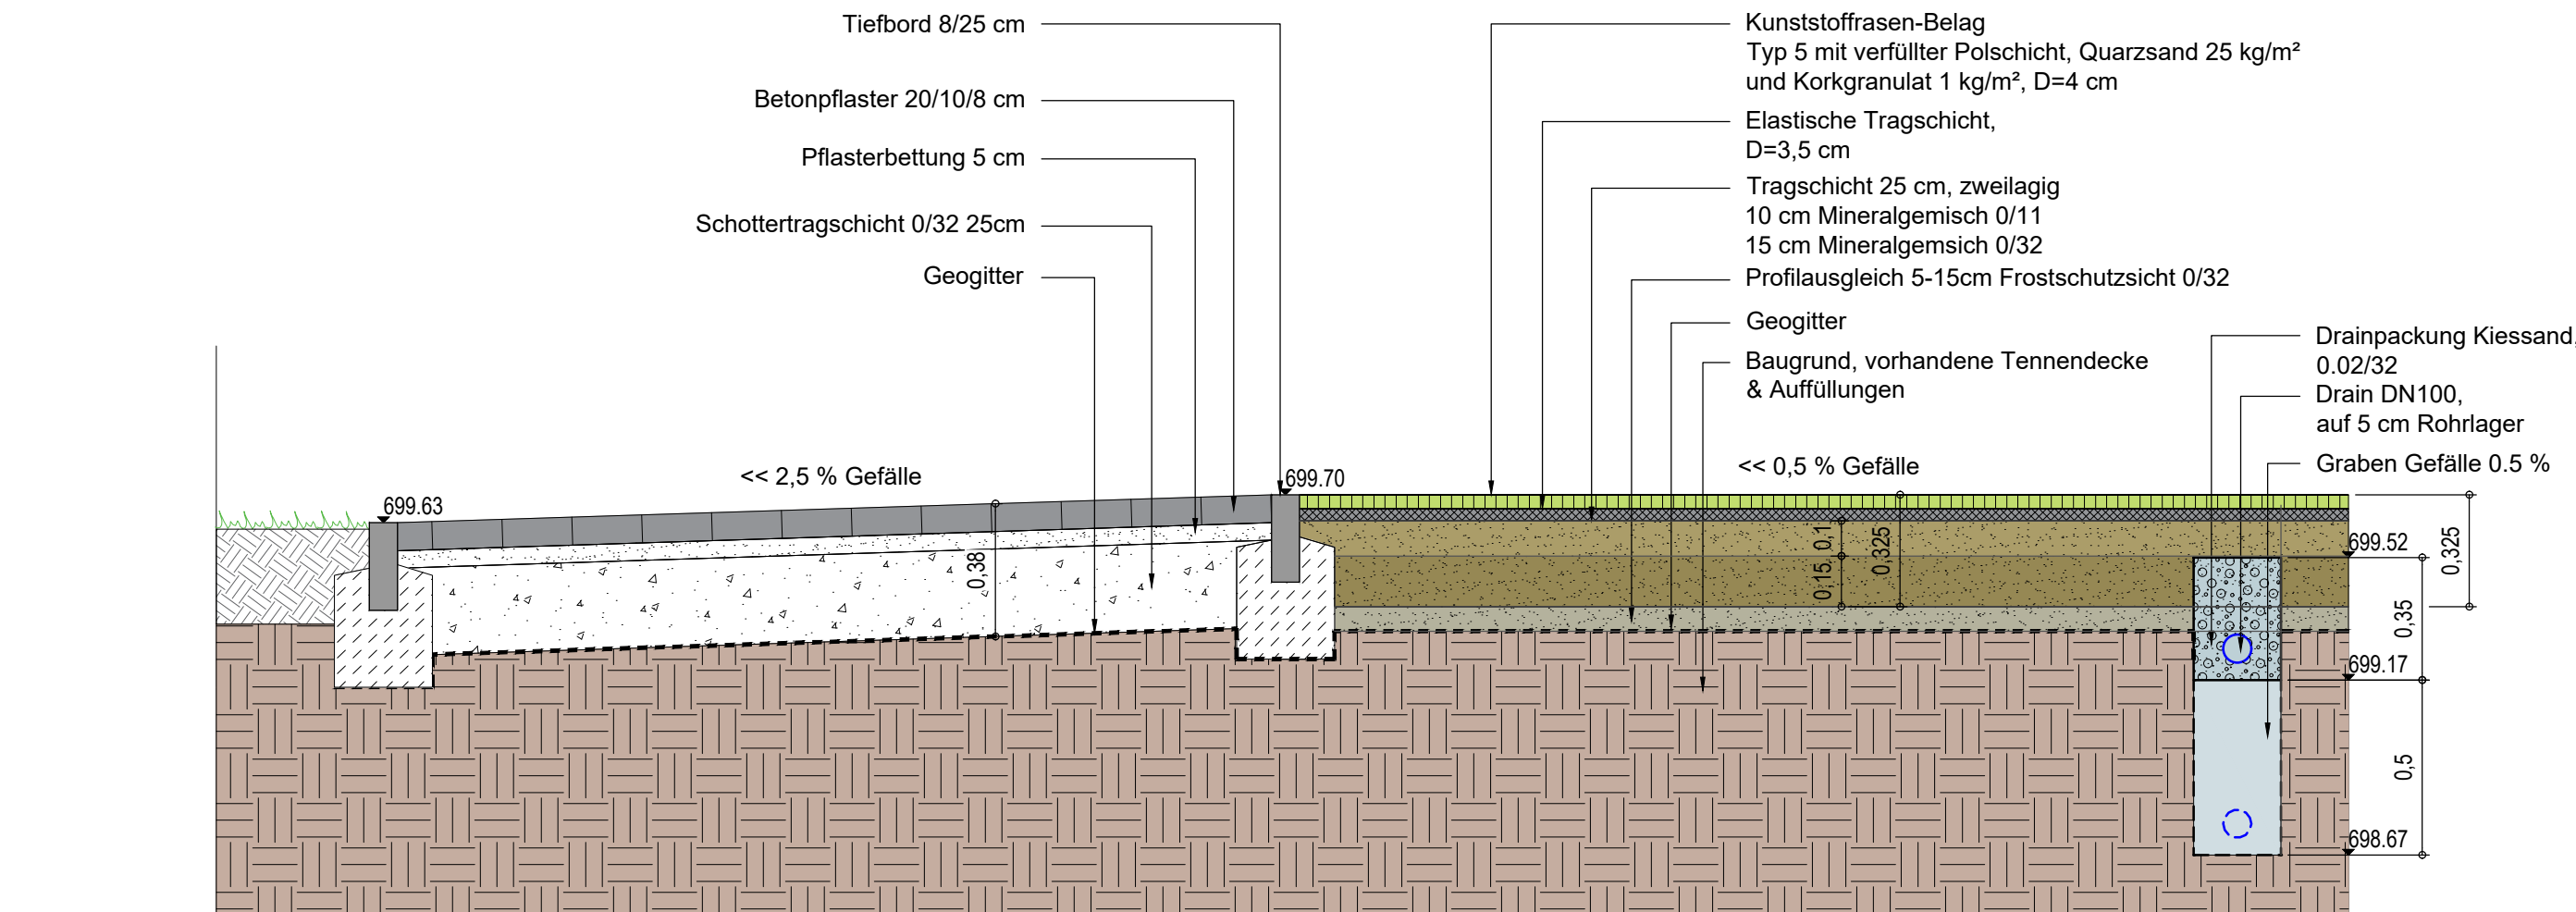

Regelquerschnitt Oberbau Kunststoffrasenspielfeld DIN 18035-7 und DIN EN 15330-1 (Weg 2,5 m) 1:20

-	Planerstellung	lf	29.09.2021
a	Ergänzungen Bestandsgelände	lf	12.10.2021
b	Ergänzungen Rampe West & Spielfeldrand Ost	lf	30.10.2021
c	Anpassung Köcherfundament, Regelquerschnitt, Bemaßungen	lf	01.11.2021
INDEX	ÄNDERUNG / ERGÄNZUNG	GEZ.	DATUM

Tus Blumberg
Werner-Gerber-Stadion
Stadt Blumberg
 Projekt 442101

Neubau Kunstrasenplatz
Plan 3.04c

Details

Maßstab 1:20/50

Format 841x594
 Planverfasser Lucas Frey
 Datum 01.11.2021
 © Wolfram Böhler

Wolfram Böhler
 Freier Landschaftsarchitekt

Eichbühlstraße 31
 78467 Konstanz
 07531 - 6960510
 0171 - 3524593
 wolfram.boehler@t-online.de