


Landkreis: Schwarzwald-Baar-Kreis
Stadt/Gemeinde: Blumberg
Gemarkung: Fützen

Lageplan


-zeichnerischer Teil zum
Bauantrag (§4 LBOVVO)

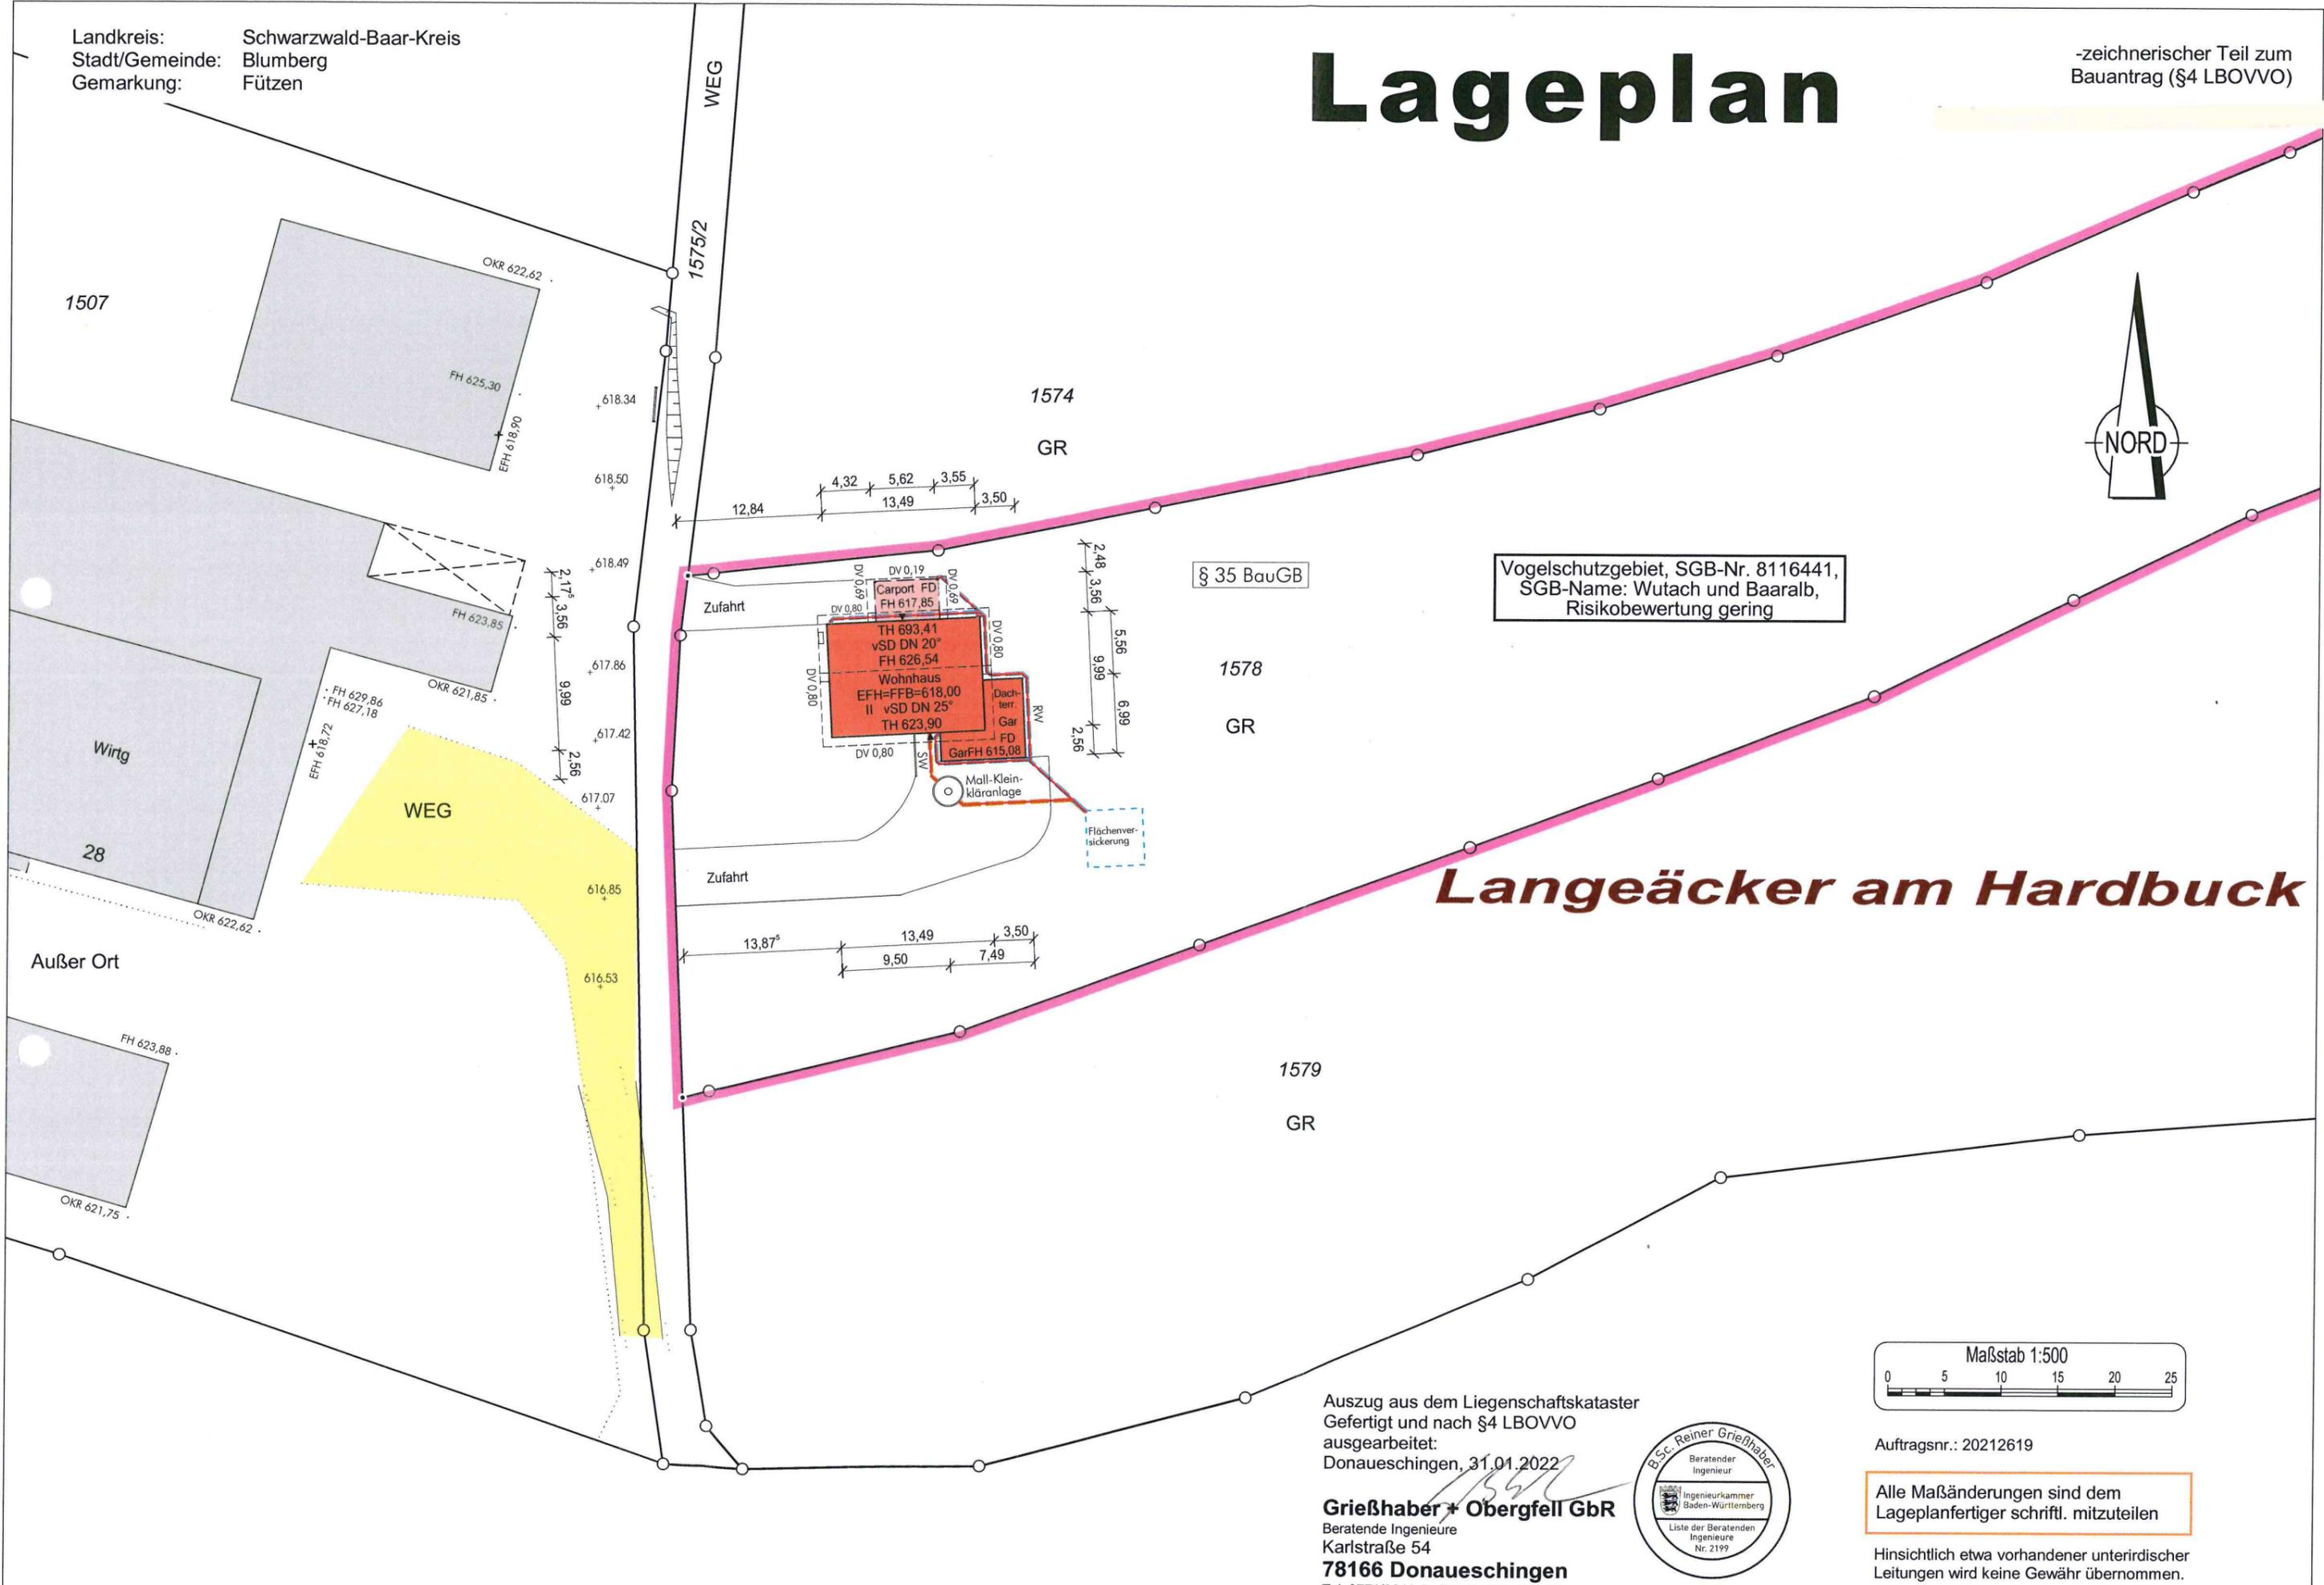

Vogelschutzgebiet, SGB-Nr. 8116441,
SGB-Name: Wutach und Baaralb,
Risikobewertung gering

§ 35 BauGB

Langeäcker am Hardbuck

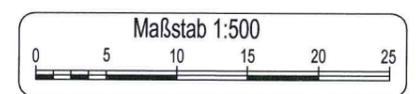

Auszug aus dem Liegenschaftskataster
Gefertigt und nach §4 LBOVVO
ausgearbeitet:
Donaueschingen, 31.01.2022

Grießhaber + Obergfell GbR
Beratende Ingenieure
Karlsruhe 54
78166 Donaueschingen
Tel. 0771/8310-0 Fax.0741/17455-20



Auftragsnr.: 20212619

Alle Maßänderungen sind dem
Lageplanfertiger schriftl. mitzuteilen

Hinsichtlich etwa vorhandener unterirdischer
Leitungen wird keine Gewähr übernommen.