
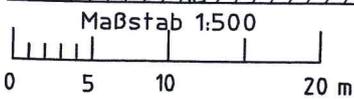


# LAGEPLAN

Zeichnerischer Teil zum Bauantrag  
 nach §4 LBOVVO

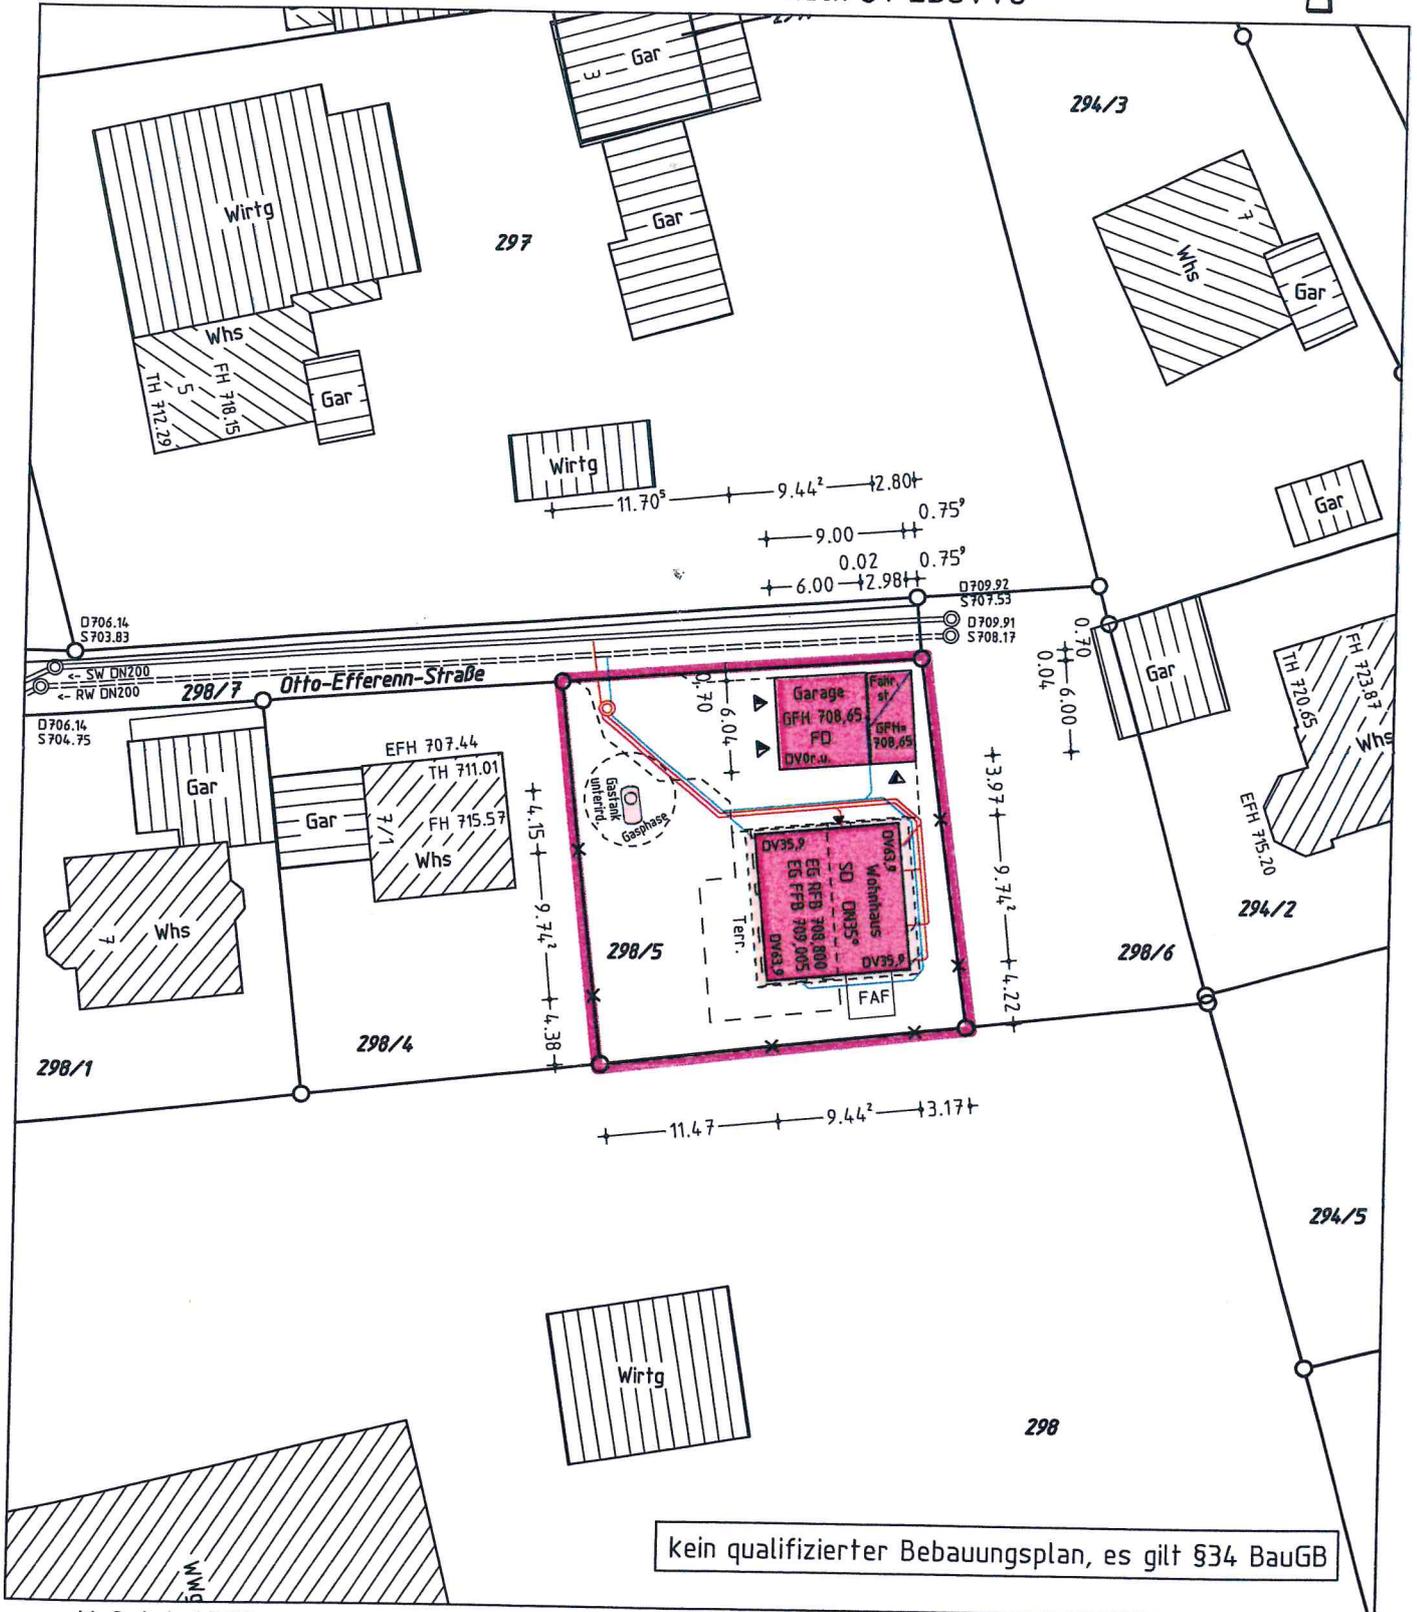

Darstellung entspricht dem Liegenschaftskataster,  
 Abweichungen gegenüber dem Grundbuch möglich.  
 Keine Gewähr für unterirdische Leitungen.

Bauvorhaben:

Dipl.-Ing. (FH)  
**OLIVER DOLD**  
 Sachverständiger nach  
 § 5 Abs. 2 LBOVVO B-W  
 Am Vogtsbach 17  
**78713 SCHRAMBERG**  
 Tel. 07422/7286 Fax 07422/7611  
 E-Mail info@vbdold.de  
 Ingenieur für  
 Vermessung BDB

gefertigt Schramberg, 05. 11. 2018

*O. Dold*  
 INGENIEURBÜRO FÜR  
 VERMESSUNGSTECHNIK  
 UND BAULEITPLANUNG  
**VERMESSUNGSBÜRO DOLD**  
 Dipl.-Ing. (FH) Oliver Dold 78713 Schramberg  
 Am Vogtsbach 17 Tel 07422-7286 Fax 07422-7611