


Landkreis: Schwarzwald-Baar

Gemeinde: Blumberg

Gemarkung: Achdorf

Lageplan - zeichnerischer Teil
zum Bauantrag (§4 LBOVVO)

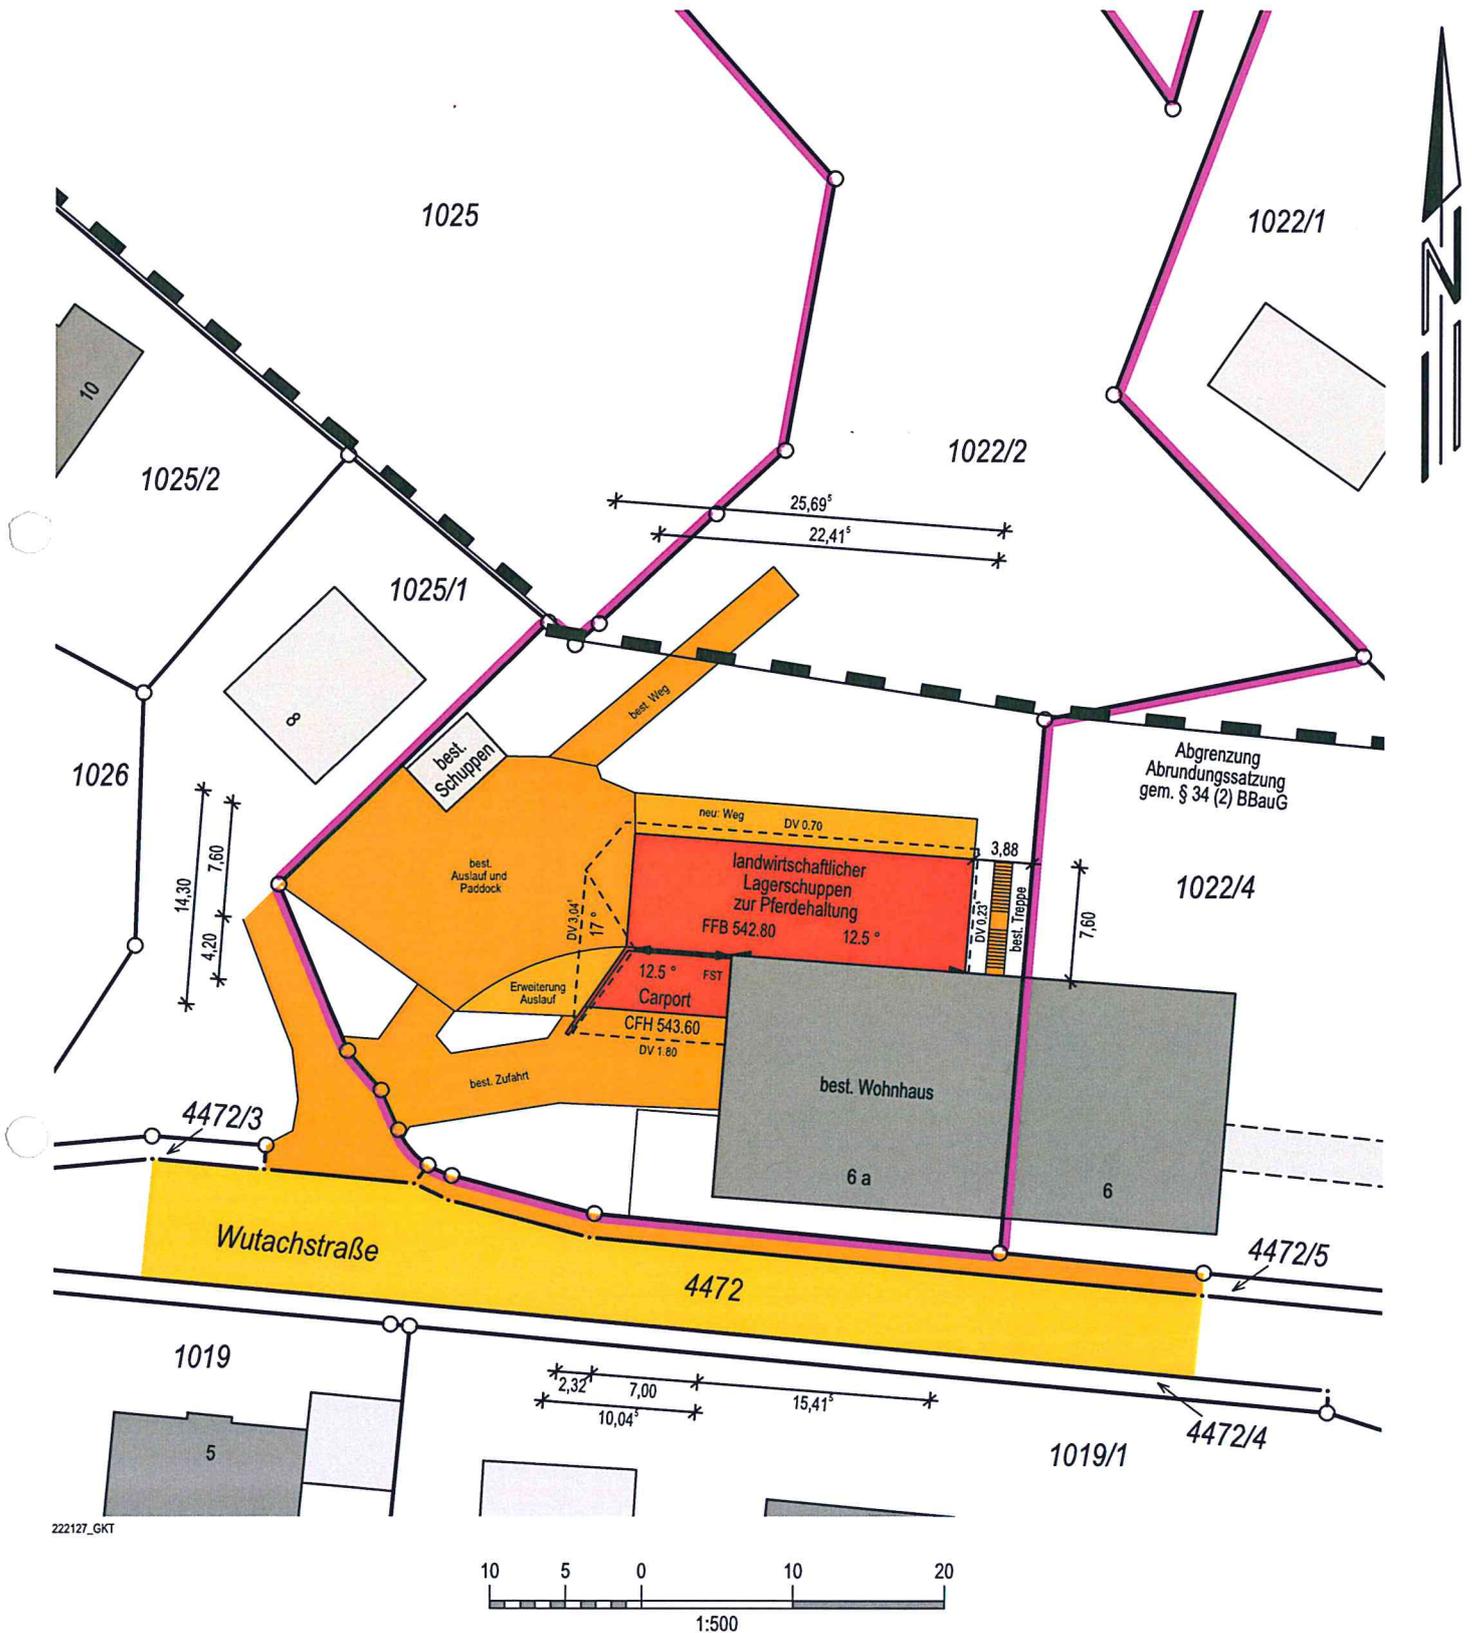

222127_GKT

Villingen-Schwenningen, den 10.02.2022

mandolla + gilbert
vermessung

78052 Villingen-Schwenningen
Fon +49 7721 73007 • www.mgverm.de



Auszug aus dem Liegenschaftskataster und
Einzeichnungen nach §4 (3) und (4) LBOVVO.

Maßänderungen sind dem Planfertiger mitzu-
teilen. Weitere, über die lt. §4 (10) LBOVVO
darzustellende Versorgungsleitungen auf dem
Baugrundstück sind bei den zuständigen Stel-
len zu erfragen.