


Landkreis : Schwarzwald-Baar-Kreis
Gemeinde : Blumberg
Gemarkung : Riedböhringen

Angrenzer Flrst.: 3331 und 3334 (Weg)

Lageplan - zeichnerischer Teil
zum Bauantrag

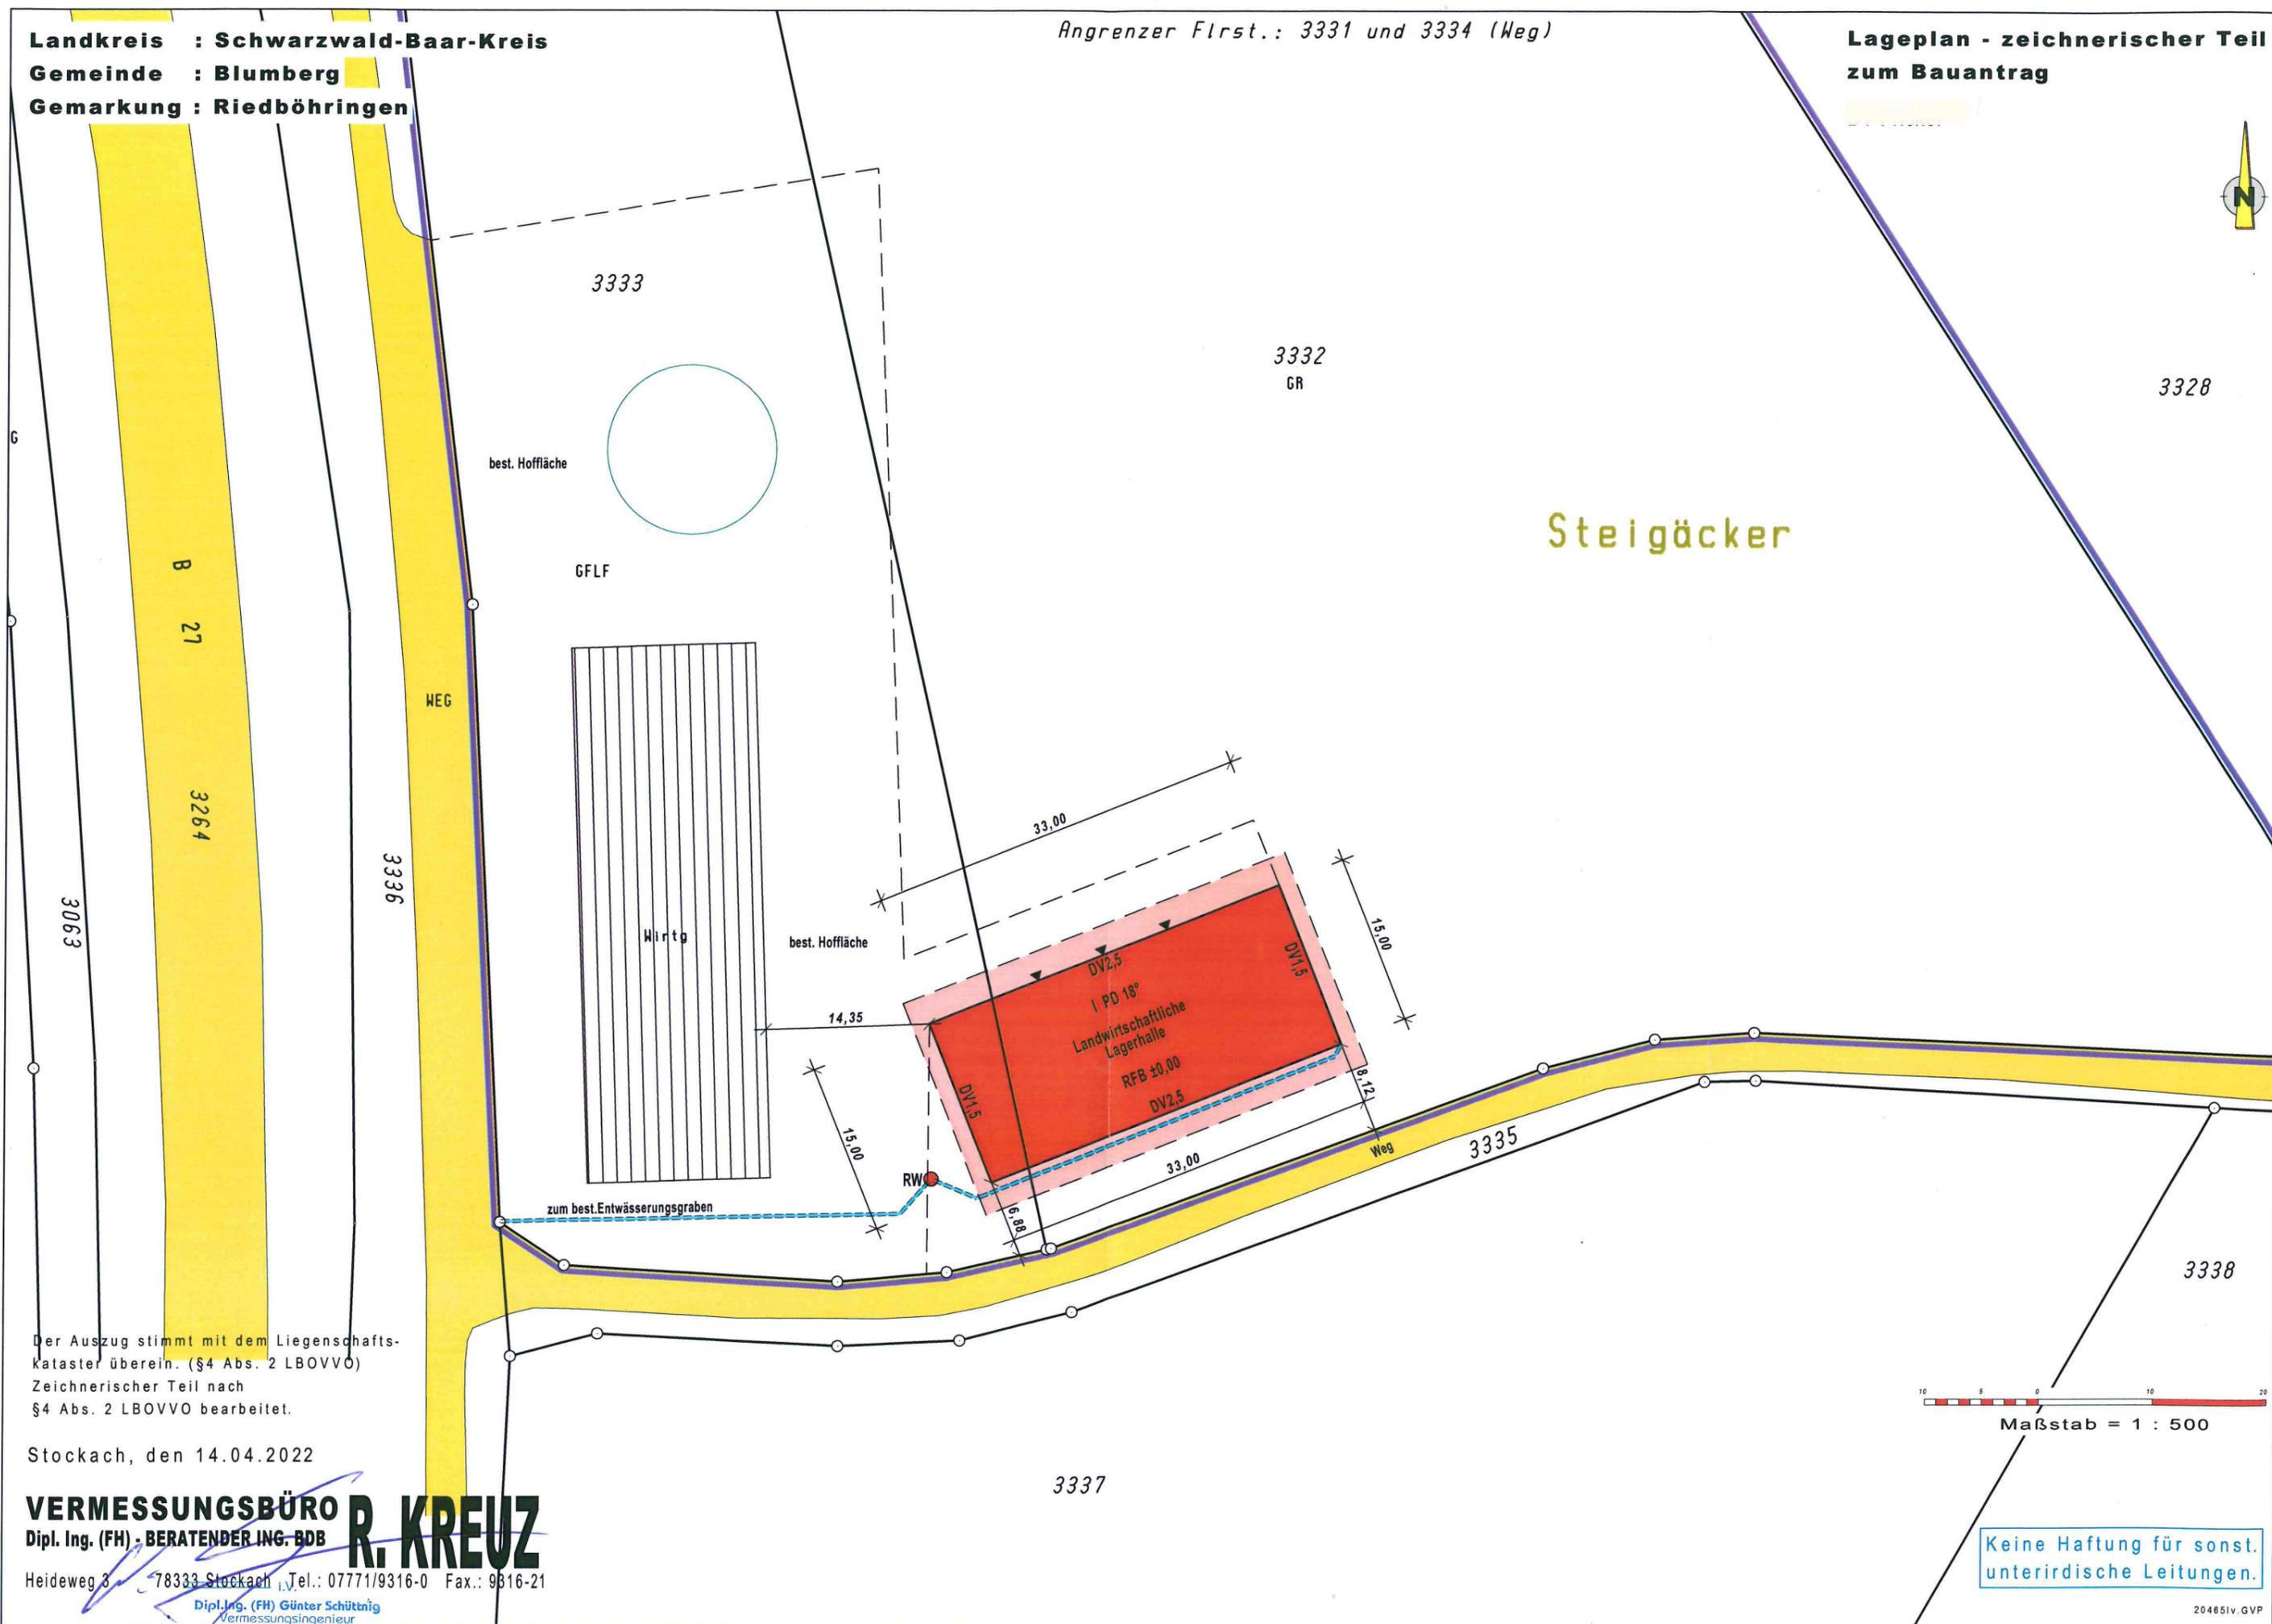

Der Auszug stimmt mit dem Liegenschafts-Kataster überein. (§4 Abs. 2 LBOVVO)
Zeichnerischer Teil nach
§4 Abs. 2 LBOVVO bearbeitet.

Stockach, den 14.04.2022

VERMESSUNGSBÜRO R. KREUZ
Dipl. Ing. (FH) - BERATER INGENIEUR

Heideweg 3 78333 Stockach i.V. Tel.: 07771/9316-0 Fax.: 9316-21

Dipl. Ing. (FH) Günter Schüttig
Vermessungsingenieur



Maßstab = 1 : 500

Keine Haftung für sonst.
unterirdische Leitungen.