

Vermessungsverwaltung Baden-Württemberg

Landratsamt Schwarzwald-Baar-Kreis  
Vermessungsbehörde

Humboldtstraße 11  
78166 Donaueschingen

# Auszug aus dem Liegenschaftskataster


Liegenschaftskarte 1 : 500

Erstellt am 09.08.2022

Flurstück: 128/1  
Flur:  
Gemarkung: Blumberg

Gemeinde: Blumberg  
Kreis: Schwarzwald-Baar-Kreis  
Regierungsbezirk: Freiburg

Maßstab 1:500 0 5 10 15 Meter

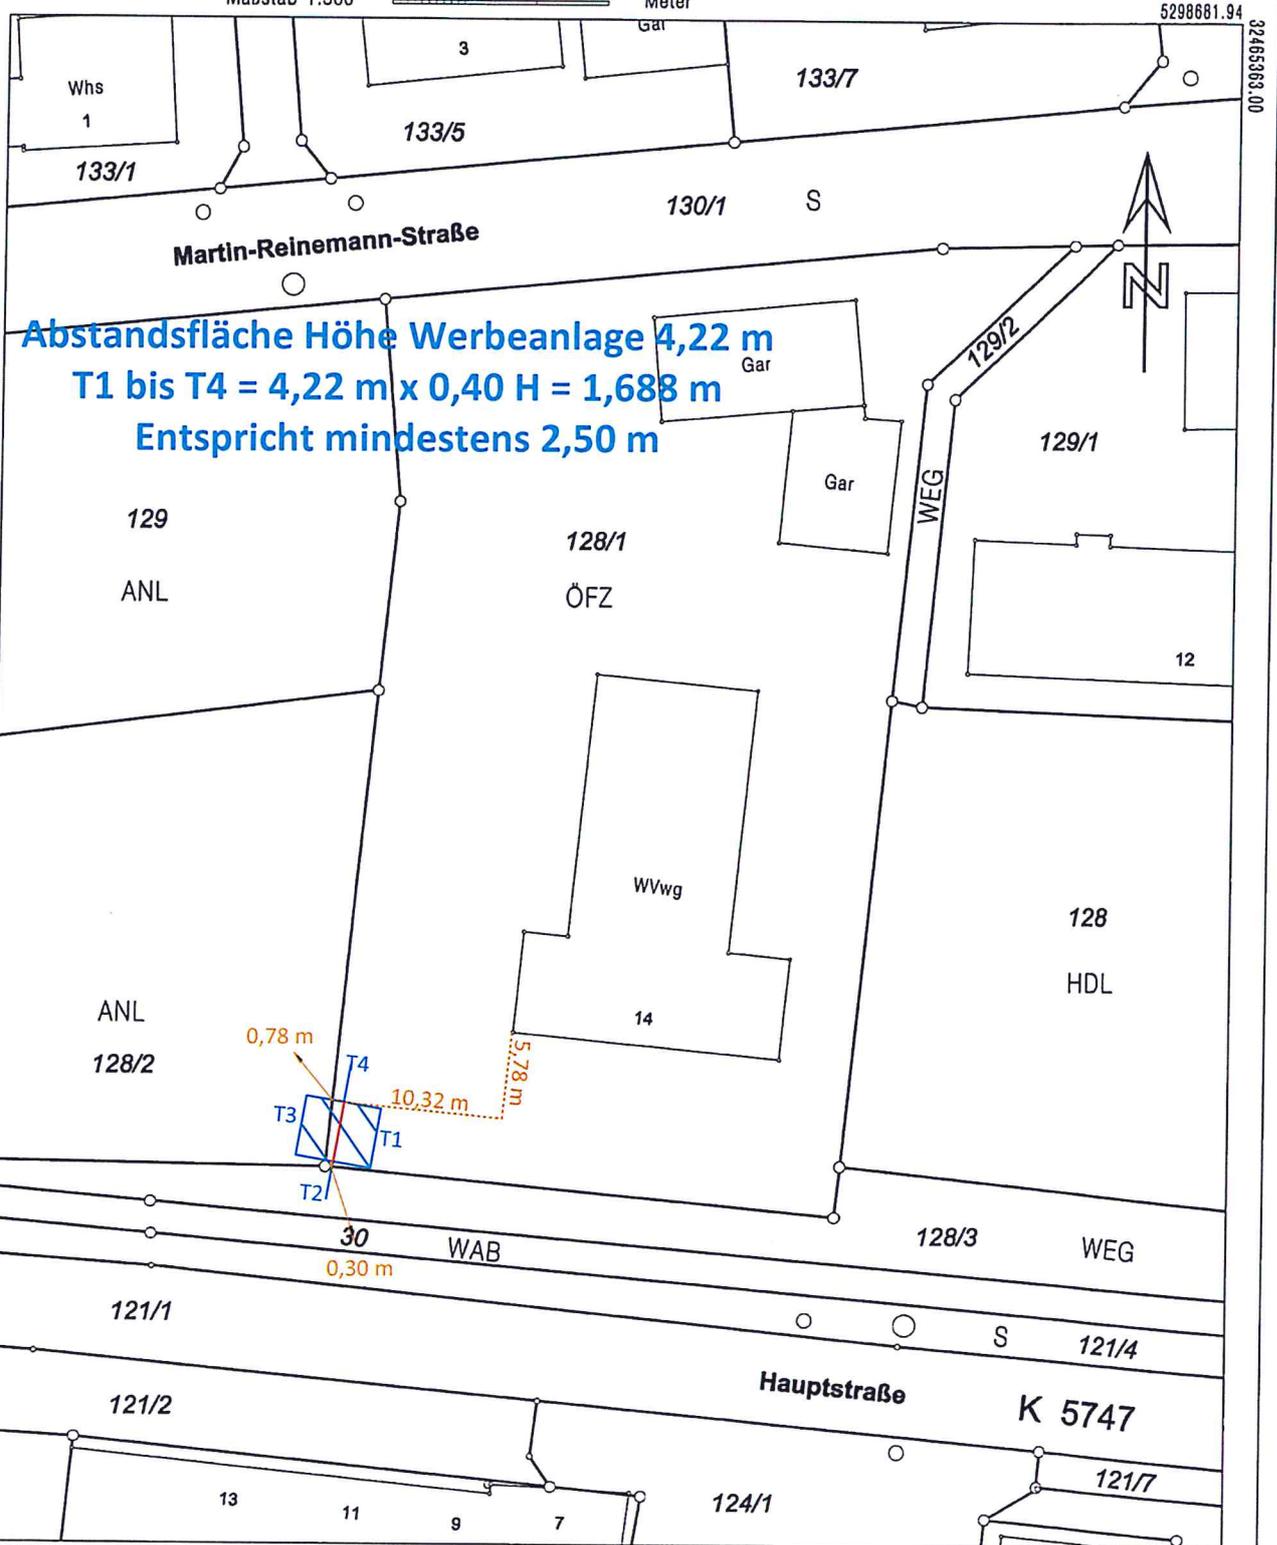

Abstandsfläche Höhe Werbeanlage 4,22 m  
T1 bis T4 = 4,22 m x 0,40 H = 1,688 m  
Entspricht mindestens 2,50 m

5298576.44  
Darstellung entspricht dem Liegenschaftskataster -  
Abweichungen gegenüber dem Grundbuch sind möglich.

Die Basisinformationen und Basisdaten des Liegenschaftskatasters unterliegen dem Verwendungsvorbehalt nach § 2 Abs. 3 und 4 des Vermessungsgesetzes vom 1. Juli 2004 (GBl. S. 469, 500), zuletzt geändert durch Gesetz vom 30. November 2010 (GBl. S. 989). Sie dürfen vom Empfänger nur für den Zweck verwendet werden, zu dem sie übermittelt worden sind. Eine Verwendung für andere Zwecke ist nur zulässig, wenn die Vermessungsbehörde eingewilligt hat.

Außenwerbung Frank Platzki e.K.  
Großer Ring  
46286 Borsten