


Lageplan

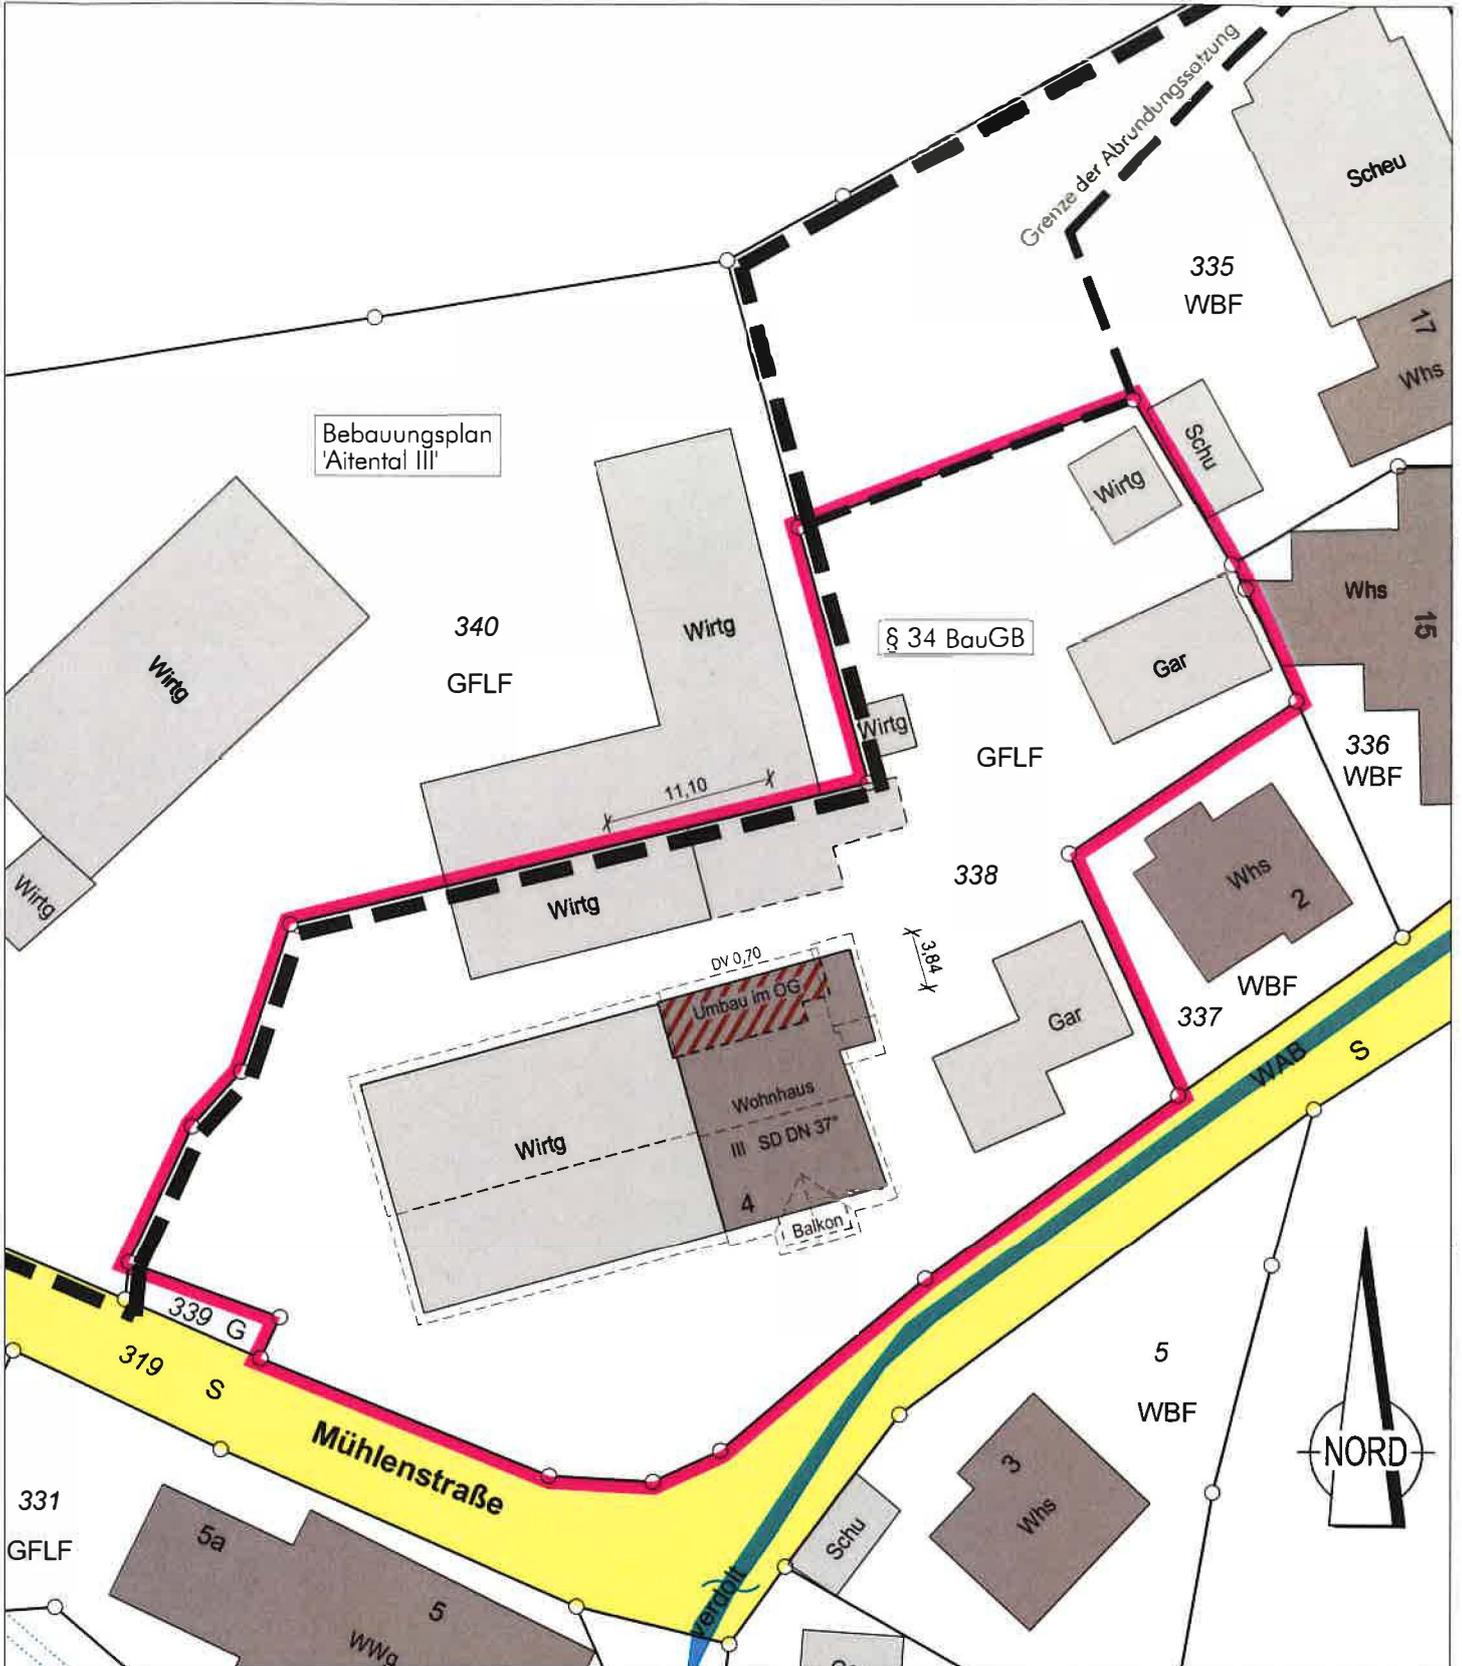

Auszug aus dem Liegenschaftskataster
Gefertigt und nach §4 LBOVVO
ausgearbeitet: Donaueschingen, 22.06.2022

Griegshaber
Griegshaber + Oberfell GbR
Beratende Ingenieure
Karlstraße 54
78166 Donaueschingen
Tel.: 0771 / 8310-0 Fax.: 0741 / 17455-20



Auftragsnr.: 20222550

Alle Maßänderungen sind dem
Lageplanfertiger schriftl. mitzuteilen

Hinsichtlich etwa vorhandener unterirdischer
Leitungen wird keine Gewähr übernommen.