


Bebauungsplan "Espel - 1. Erweiterung"

in Blumberg / Kommingen

Schwarzwald-Baar-Kreis

ABGRENZUNGSPLAN

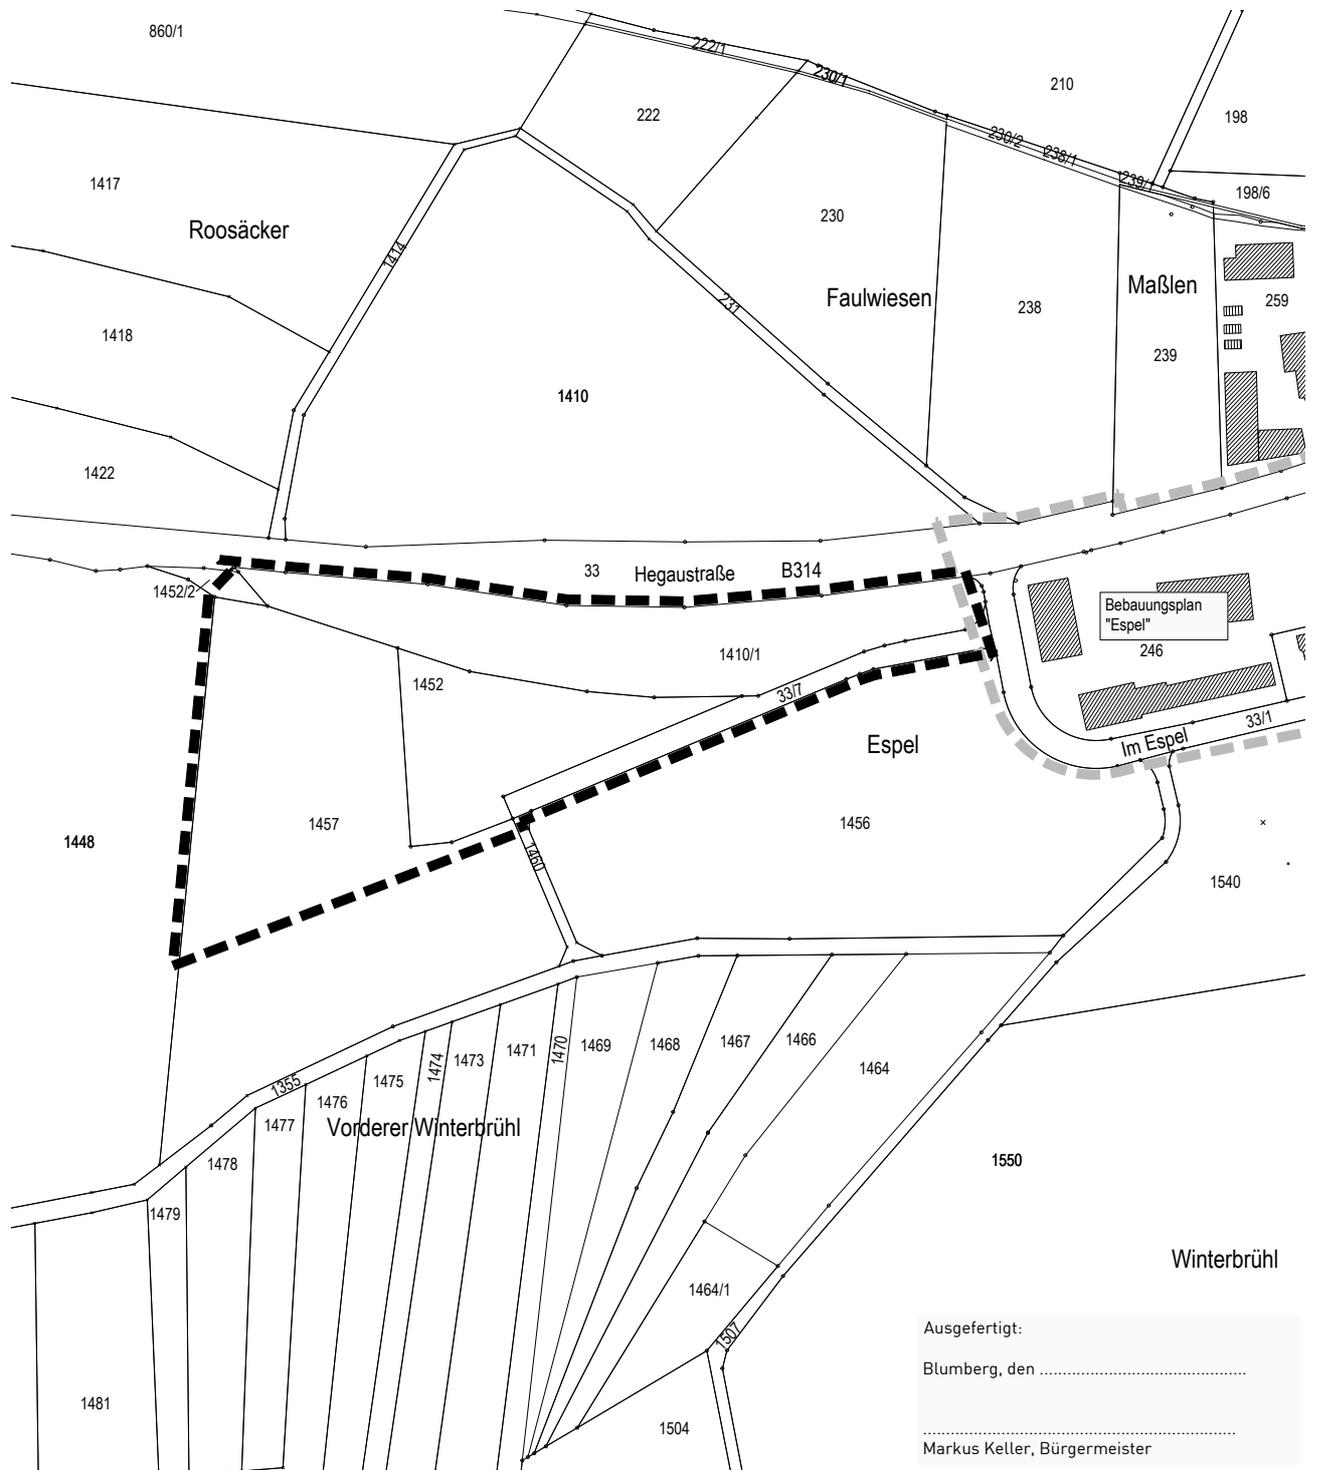

Grenze des räumlichen Geltungsbereichs des Bebauungsplanes (§ 9 Abs. 7 BauGB)



Grenze des räumlichen Geltungsbereichs angrenzender Bebauungspläne

Ausgefertigt:

Blumberg, den

Markus Keller, Bürgermeister

Maßstab: 1 : 2.500		Projektnummer: 12941 Plannummer: 12941/abgr-1.4	
Gez./Geä.	Datum	Änderungsvermerk	Grundlage: ALKIS-2019_GK_92
SF/Gr	12.02.2021	Vorentwurf zur Sitzung am 11.03.2021	
SF/Gr	01.12.2021	k.Ä. Entwurf zur Sitzung am 16.12.2021	
Gr	28.04.2022	k.Ä., Fassung zur erneuten Offenlage	
Gr	21.07.2022	k.Ä., Fassung zum Satzungsbeschluss	



info@gf-kom.de
www.gf-kommunal.de
Tel +49 7485-9769-0

