

LAGEPLAN

(zeichnerischer Teil) gem. § 4 LBOVVO


STADT/GEMEINDE: BLUMBERG
GEMARKUNG: EPFENHOFEN
LANDKREIS: SCHWARZWALD-BAAR-KREIS
FLURSTÜCK: 31



Dipl.-Ing. Niels-Uwe Escher
Sachverständiger nach § 5 Abs. 2 LBOVVO B-W
79111 Freiburg i.Br. 79682 Todtmoos
Am Dorfbach 16 Haldenweg 5
Tel. 0761-38424355 Tel. 07674-1320

Freiburg, den 25.09.2022

www.geo-escher.de

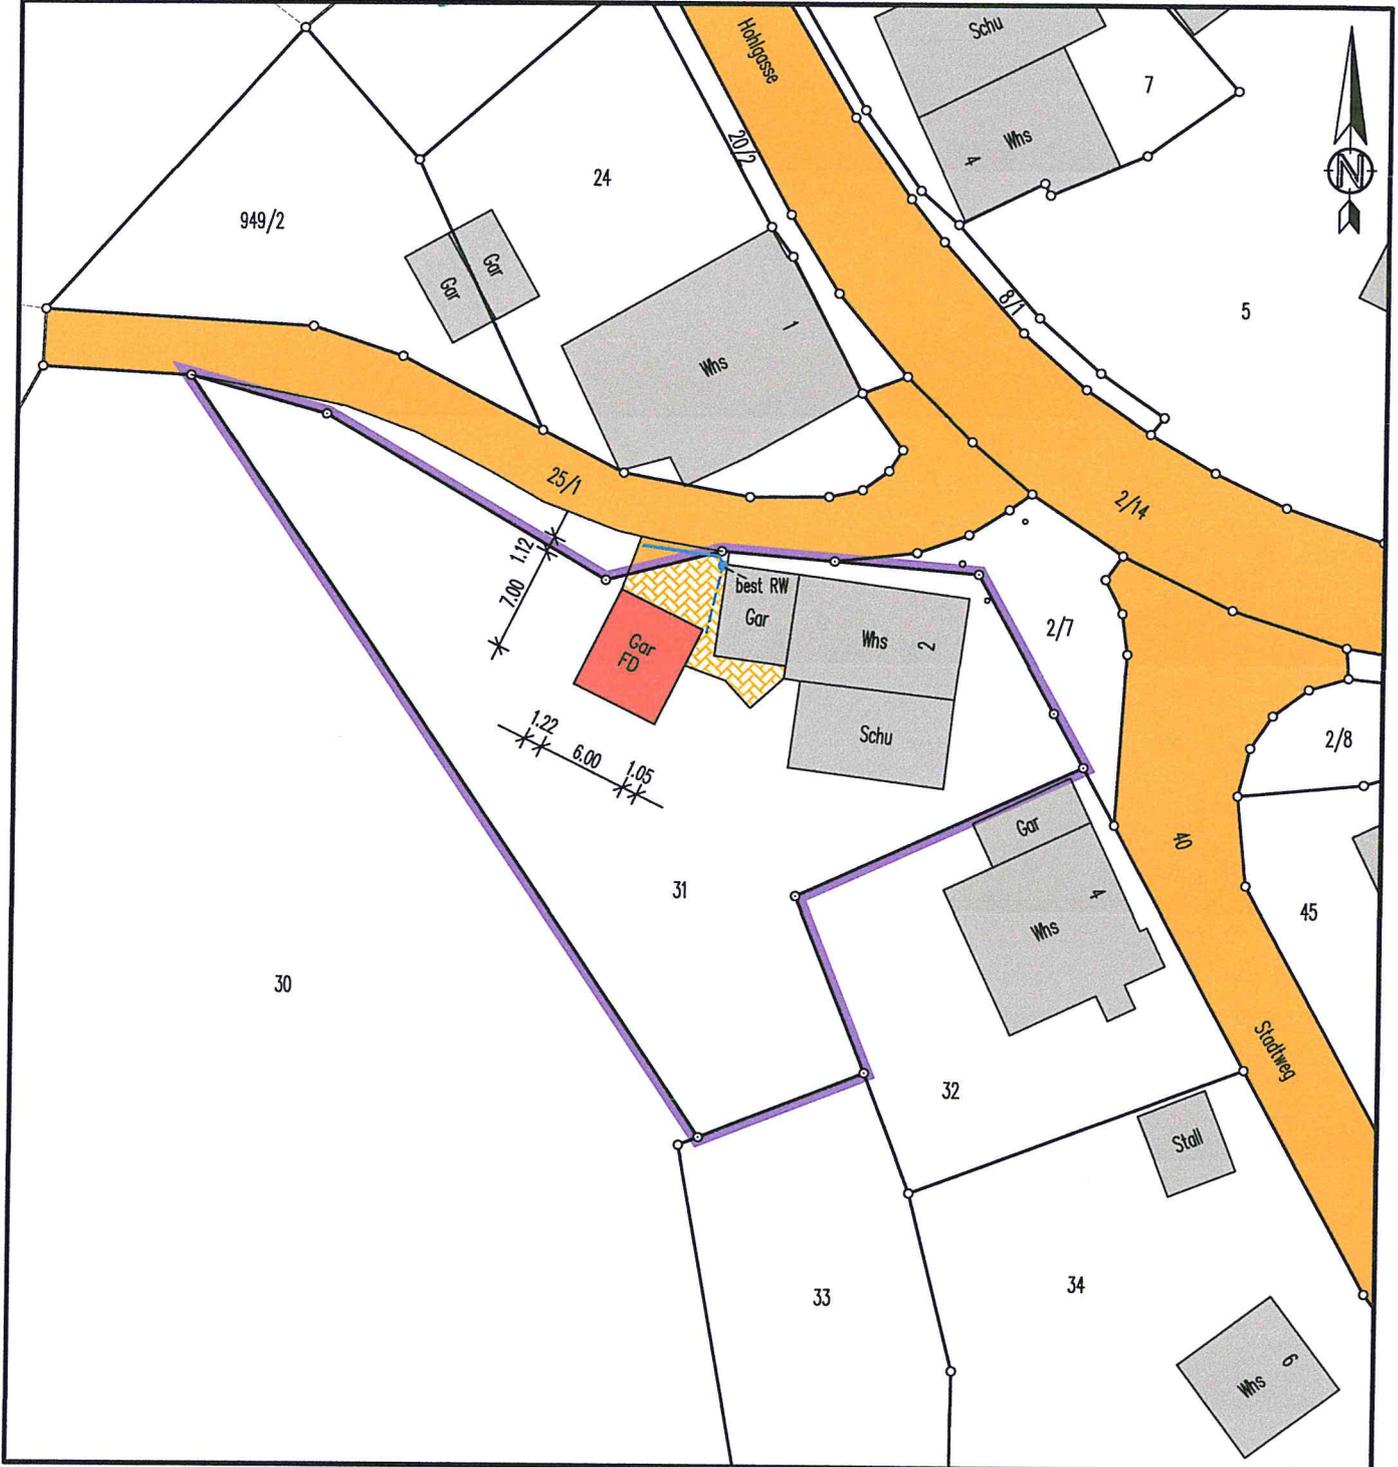

graph. Dateiauszug 1:500
(c) staatliche Vermessungsverwaltung Baden-Württemberg
Darstellung entspricht dem Liegenschaftskataster.
Abweichungen gegenüber dem Grundbuch sind möglich.