


Flurstück: 3557  
Flur: Riedböhringen  
Gemarkung: Riedböhringen

Gemeinde: Blumberg  
Kreis: Schwarzwald-Baar-Kreis  
Regierungsbezirk: Freiburg

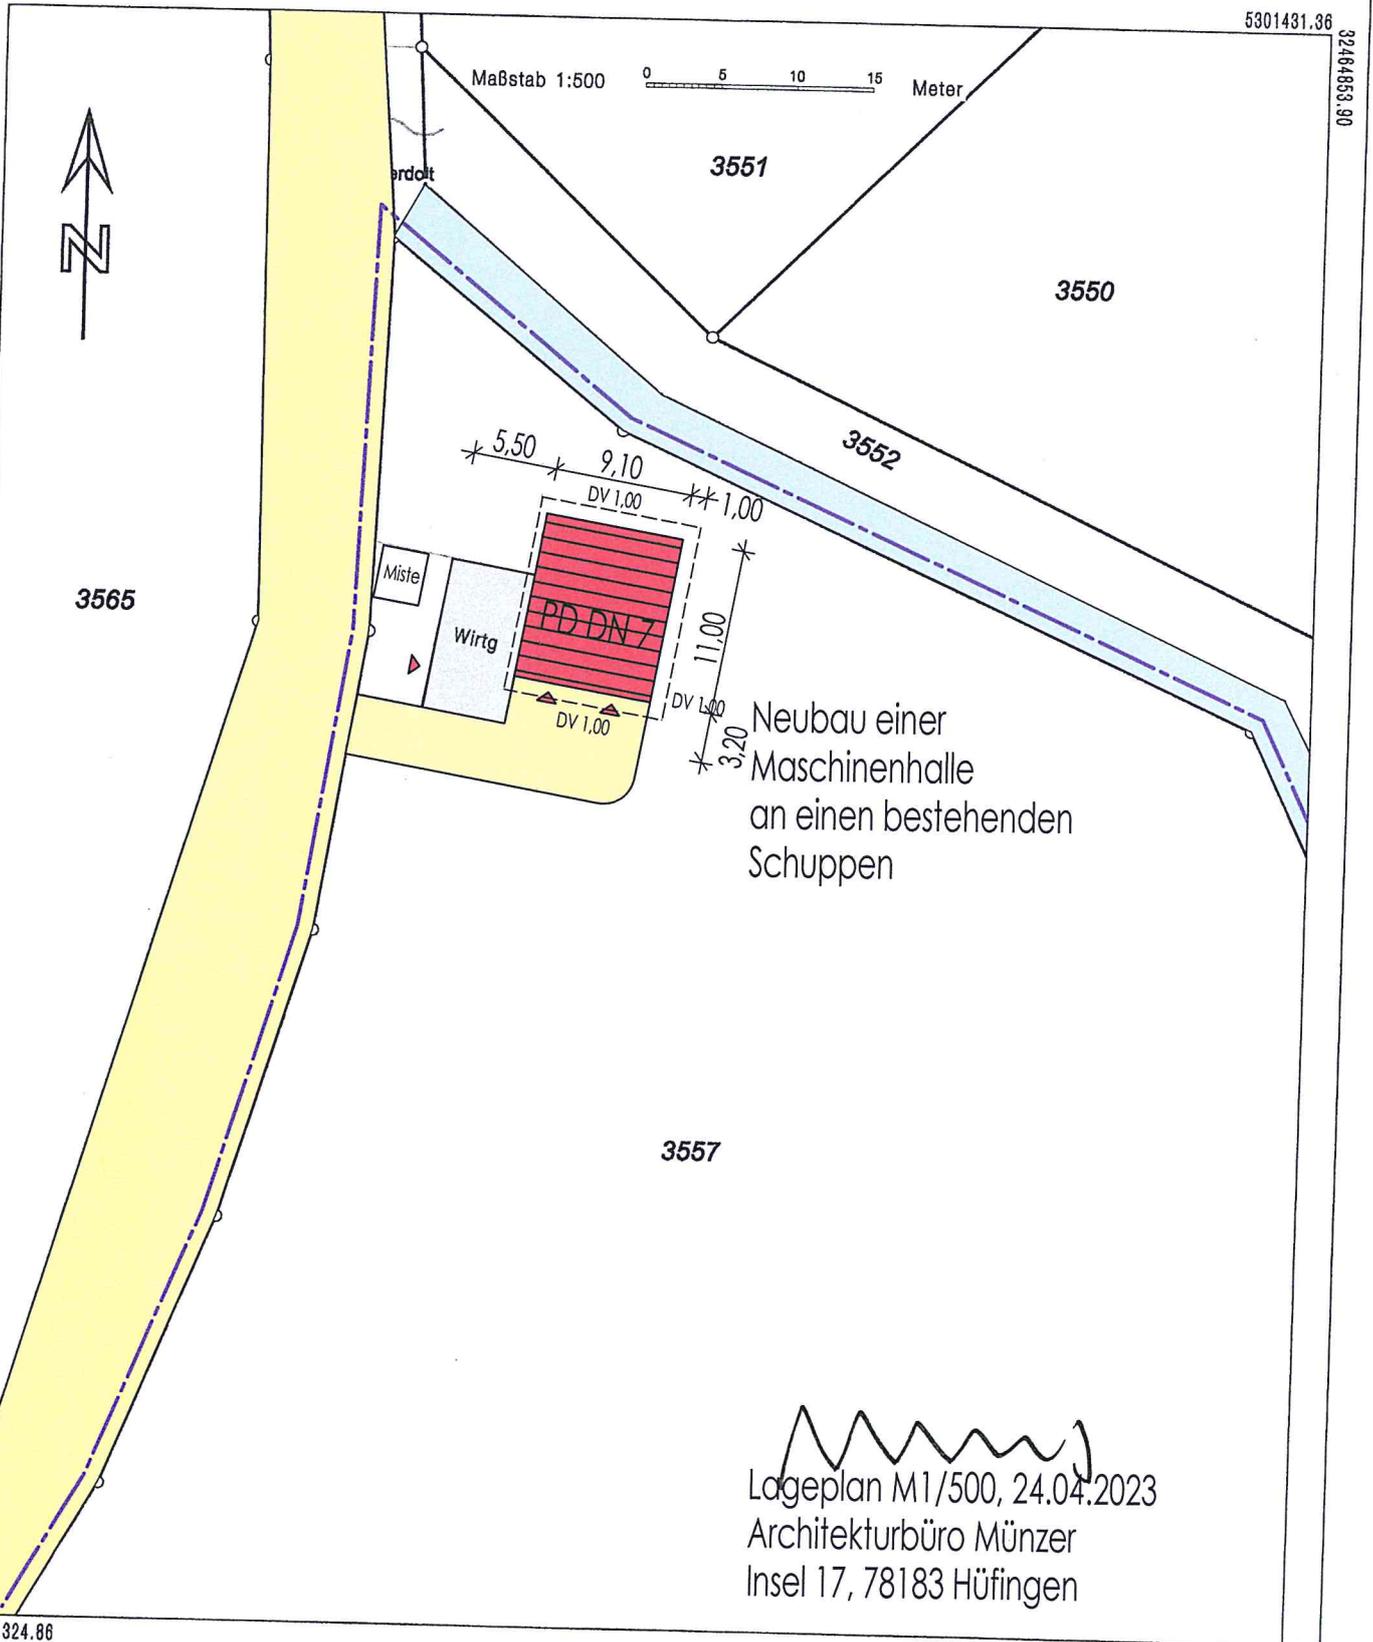

Lageplan M1/500, 24.04.2023  
Architekturbüro Münzer  
Insel 17, 78183 Hüfingen

Die Basisinformationen und Basisdaten des Liegenschaftskatasters unterliegen dem Verwendungsvorbehalt nach § 2 Abs. 3 und 4 des Vermessungsgesetzes vom 1. Juli 2004 (GBl. S. 469, 509), zuletzt geändert durch Gesetz vom 30. November 2010 (GBl. S. 989). Sie dürfen vom Empfänger nur für den Zweck verwendet werden, zu dem sie übermittelt worden sind. Eine Verwendung für andere Zwecke ist nur zulässig, wenn die Vermessungsbehörde eingewilligt hat.

Darstellung entspricht dem Liegenschaftskataster -  
Abweichungen gegenüber dem Grundbuch sind möglich.