




Regelquerschnitt Variante mit Gehweg

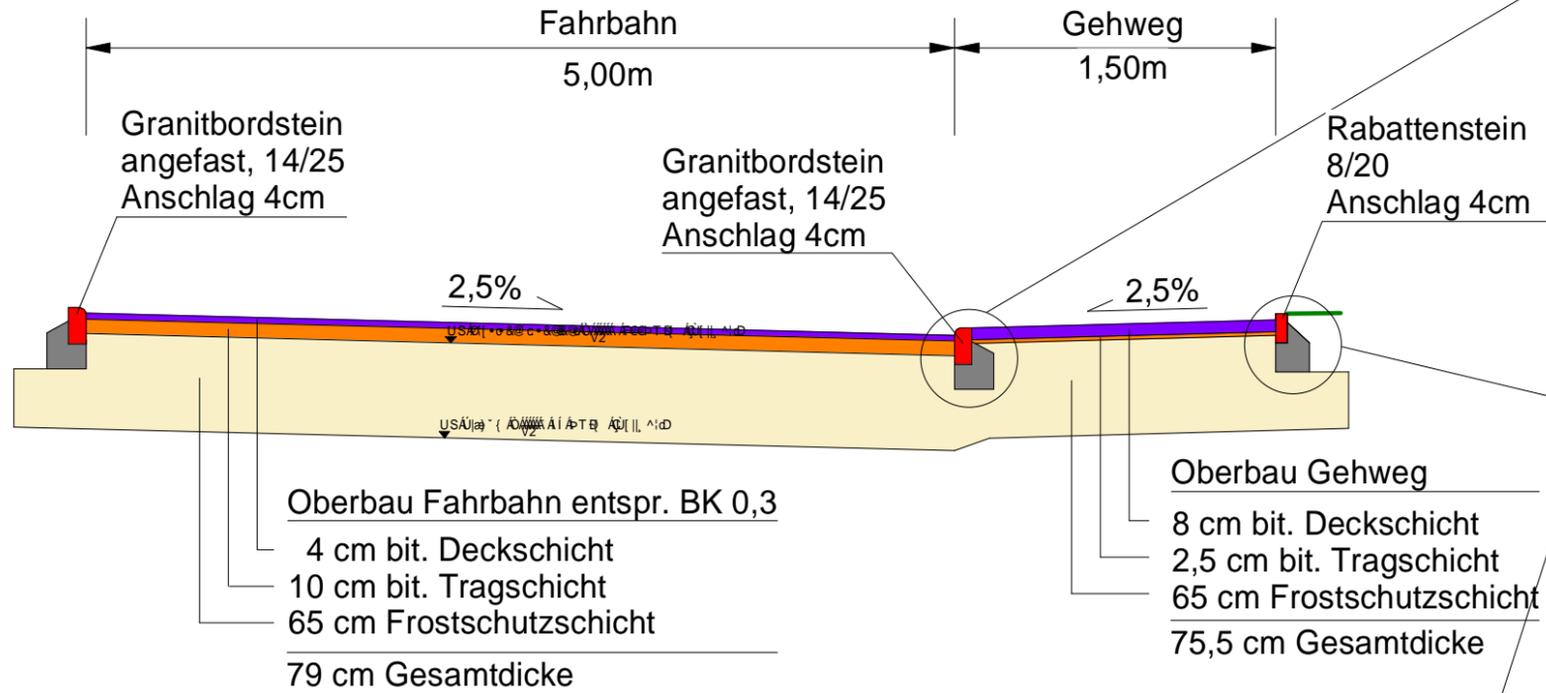


Detailzeichnung M 1:20
Rabattenstein: 8/20

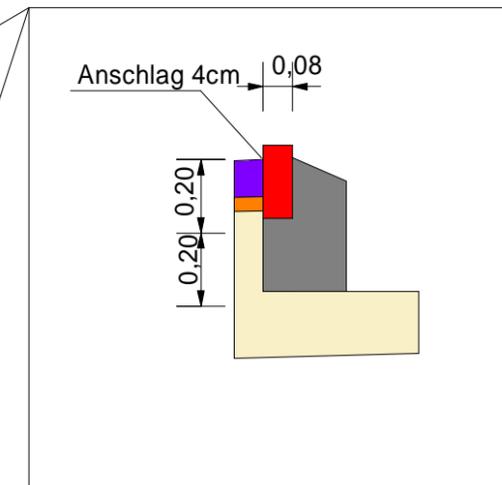

Detailzeichnung M 1:20
Granitbordstein: angefast, 14/25

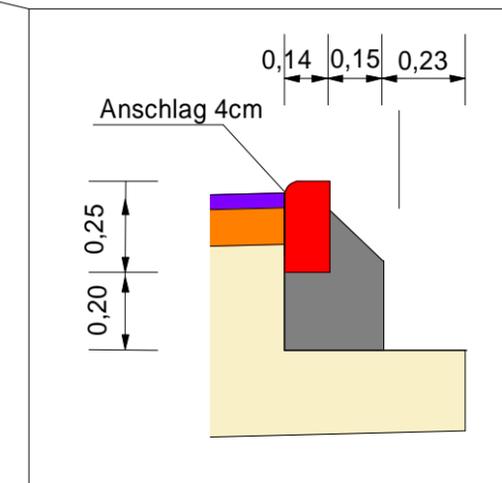

Regelquerschnitt Variante ohne Gehweg

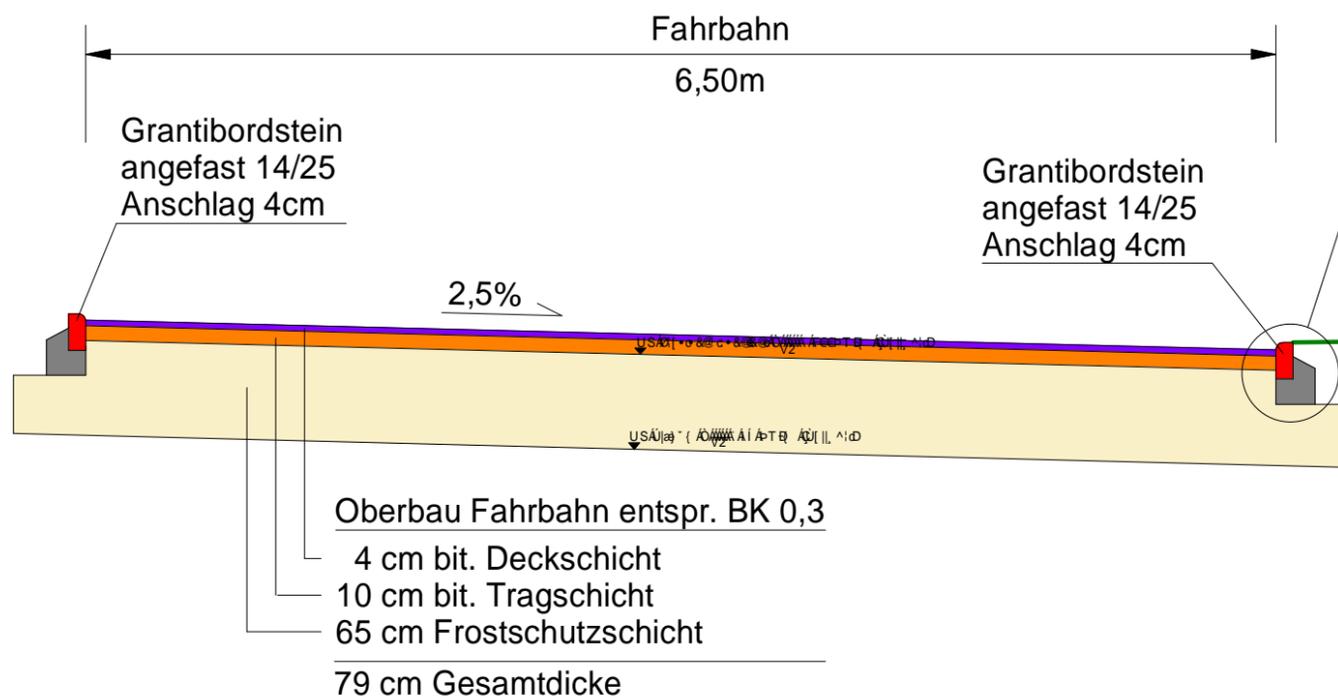

Auftraggeber: Fluck Holzbau GmbH
(Stadt Blumberg)

Projektnummer: 32625 Anlage: 4.1

Tax K Ücæc^AÜa^aa4@a^*^}
Öi•&@ai~}*ÁÖÖAæ}æAÖ

Planungsstatus: AUSSCHREIBUNG Index: A

Planart: Ücæ^}!^*^}~^i•&@äc^
Öi•&@ai~}*•ÄÖAæ&@cæ^

Tax K 1:50 Gezeichnet: sd

Planname: Regelquerschnitt
Üjaj{ aè K 28,7 cm x 41,0 cm
Dateipfad: P:\30000_Privat\32625\Planung-Cad\Regelquerschnitt\2023-06-14 RQ.GVP

Ausgefertigt: Sulz a.N., den 16.06.2023
Anerkannt: , den

Öi•&@ai~}*ÁÖÖAæ}æAÖ