


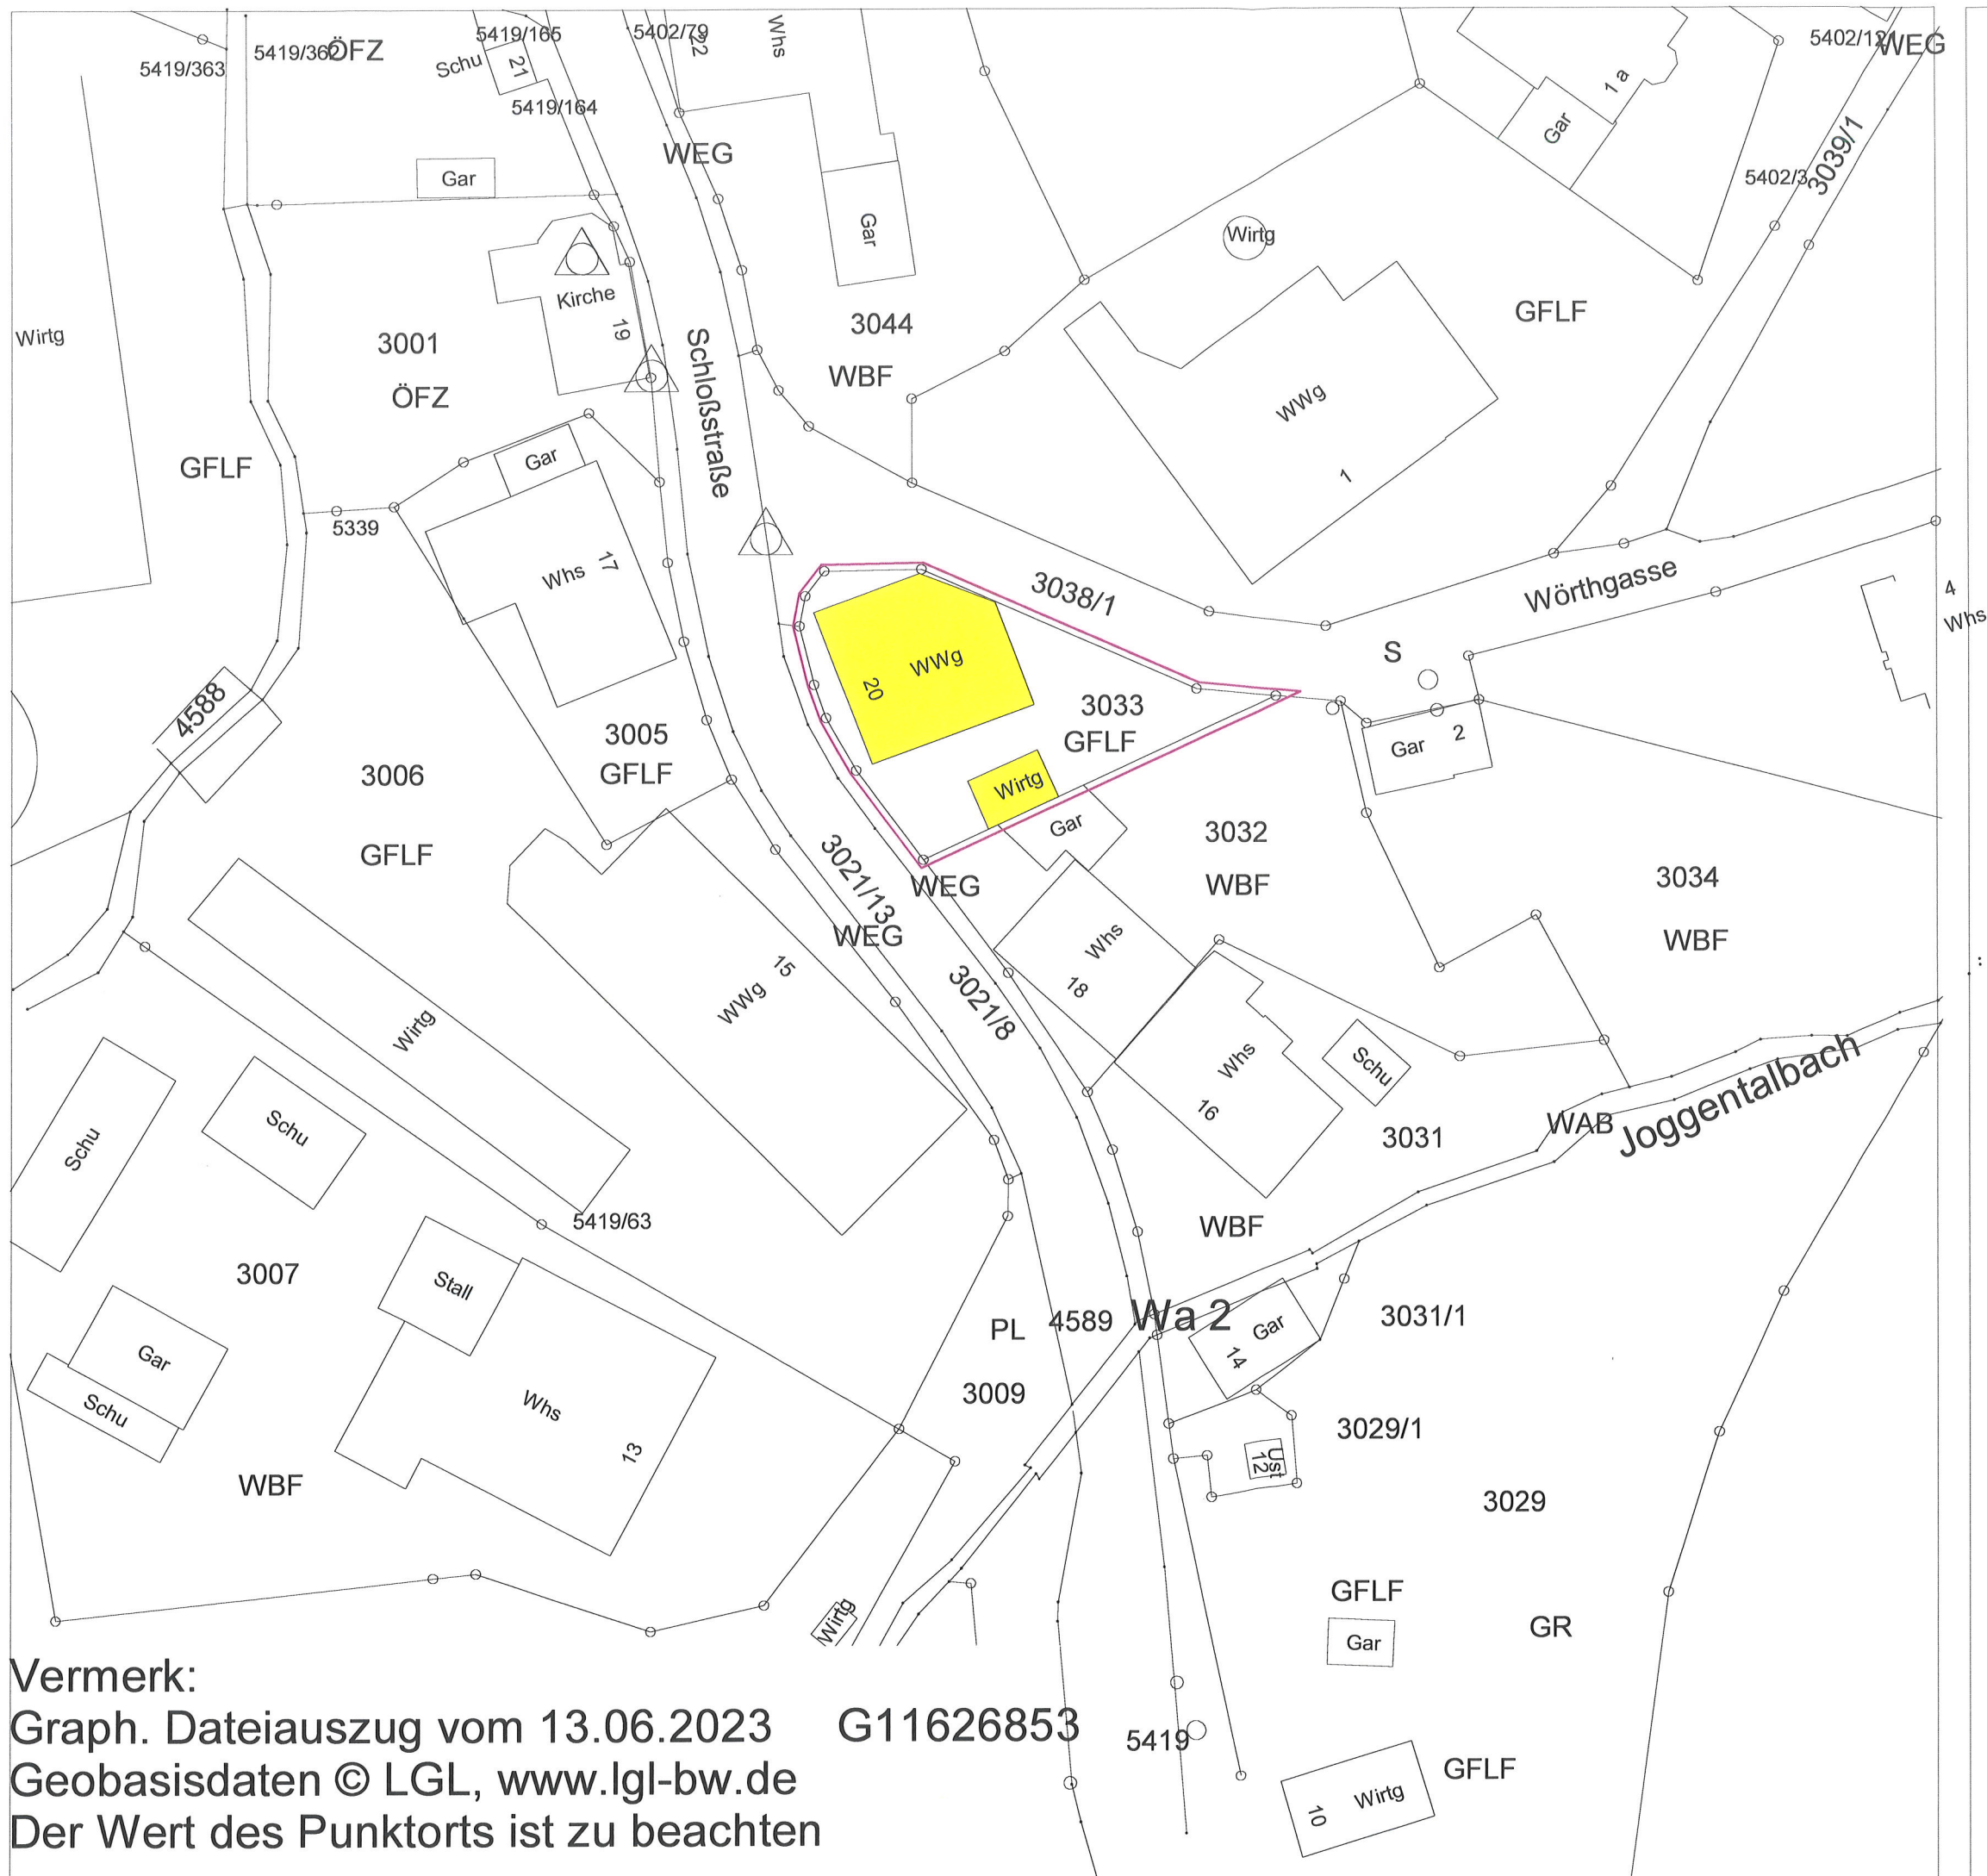

ABBRUCHANTRAG

Bauvorhaben:

Abbruch Wohn- und Ökonomiegebäude mit Schuppen

Bauort:

Blumberg-Opferdingen, Schloßstr.20, Fl. Nr. 3033

Bauherr:

Markus Keller

Schloßstr. 15

78176 Blumberg - Opferdingen

07702 477312

M: 1 : 500

Gez.: AS

Ged.:

Datum: 16.07.2023

Lageplan

Plannr.: 0.01

Unterschrift Bauherr

JEHLE ARCHITEKTUR GmbH

Jehle Architektur GmbH
Geschäftsführer Dipl. Ing. (FH) Bruno Jehle
www.j-architektur.de | info@j-architektur.de
HBR: 723429

Hauptsitz
Untermarkstraße 1
79787 Lauchringen
Tel: 07741 / 91790

Zweigstelle
Eisenbahnstraße 4
79780 Stühlingen
Tel: 07744 / 342