


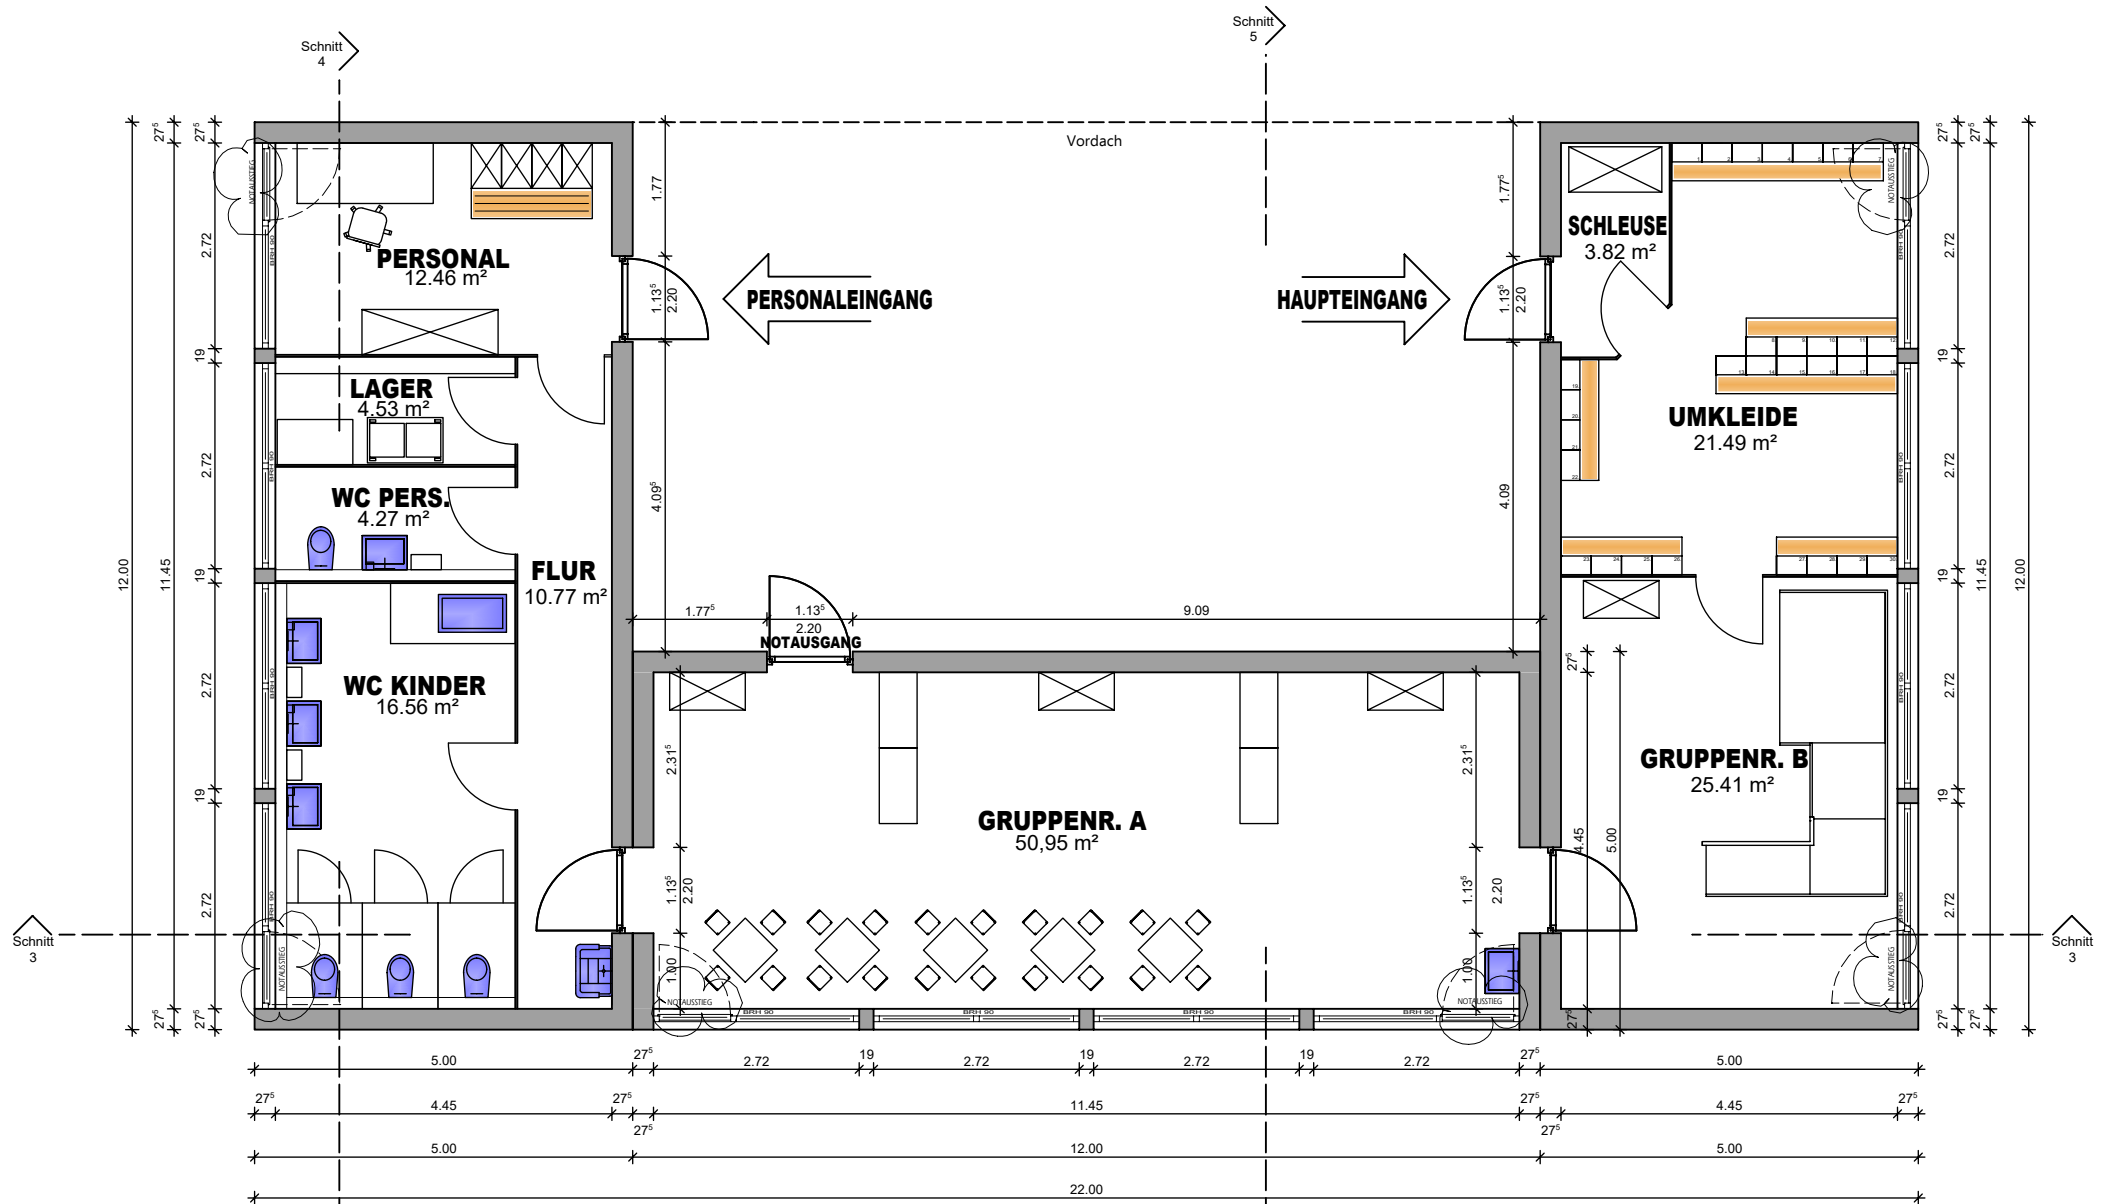

VORENTWURF

UMBAU DER MOBILEN KLASSENZIMMER ZU EINER KINDERGARTENGRUPPE DES SOPHIE SCHOLL KINDERGARTENS

M 1:100
DATUM 31.07.23

GEZ: HEIKO MÜLLER
STADTBAUAMT BLUMBERG