

LAGEPLAN

(zeichnerischer Teil) gem. § 4 LBOVVO

STADT/GEMEINDE: BLUMBERG
 GEMARKUNG: BLUMBERG
 LANDKREIS: SCHWARZWALD-BAAR-KREIS
 FLURSTÜCK: 2251




Dipl.-Ing. Niels-Uwe Escher

Sachverständiger nach § 5 Abs. 2 LBOVVO B-W
 79111 Freiburg i.Br. 79682 Todtmoos
 Am Dorfbach 16 Haldenweg 5
 Tel. 0761-38424355 Tel. 07674-1320

www.geo-escher.de

Freiburg, den 15.01.2024

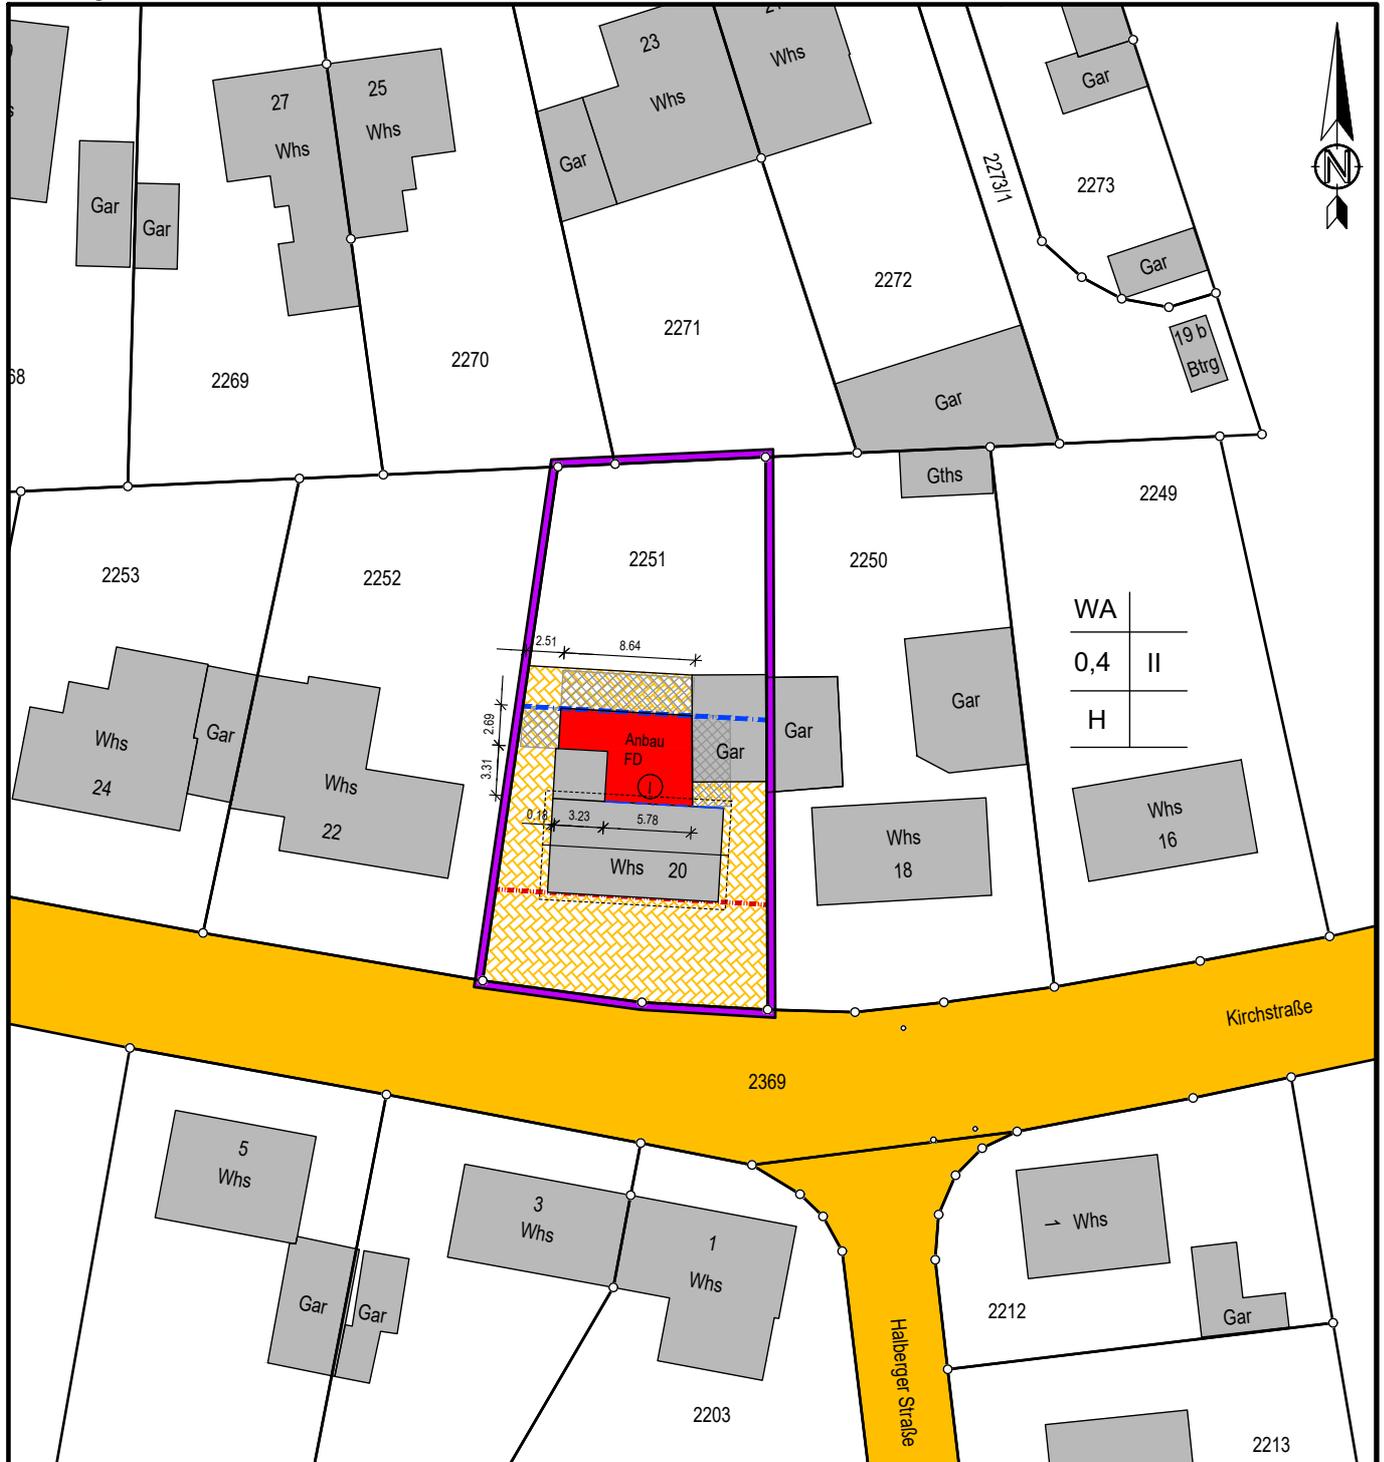

WA	
0,4	II
H	

Abstandsflächen $T = (Hw + 1/4 Hg) \times 0.4$

$T(\min) 2.50 = 6.25 \times 0.4$ alle $Hw < 6.25$

- Baulinie
- Baugrenze
- Trauflinie

graph. Dateiauszug 1:500
 Geobasisdaten © LGL, www.lgl-bw.de

Darstellung entspricht dem Liegenschaftskataster.
 Abweichungen gegenüber dem Grundbuch sind möglich.