


Landkreis: Schwarzwald-Baar

Gemeinde: Blumberg

Gemarkung: Blumberg

Lageplan - zeichnerischer Teil
zum Bauantrag (§4 LBOVVO)

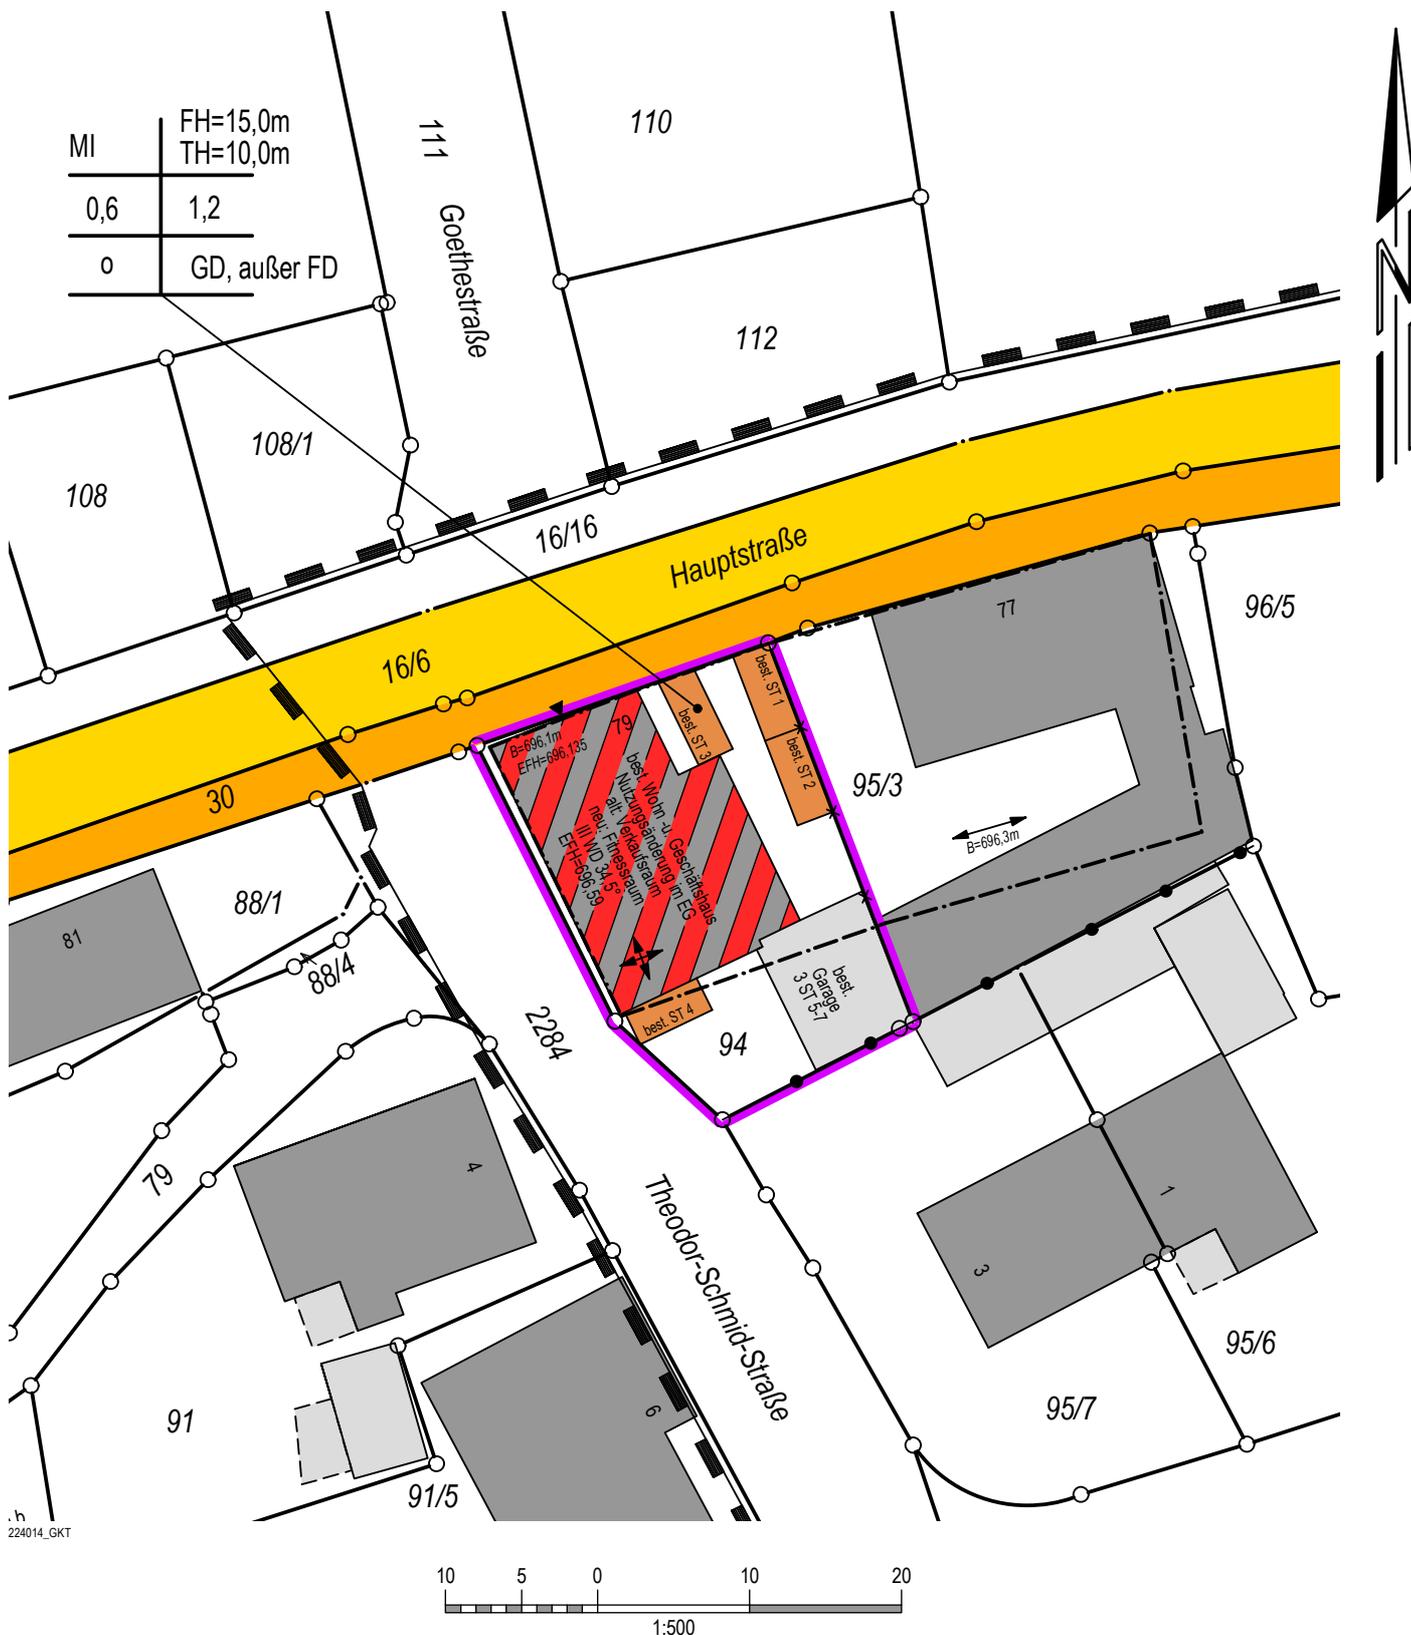

Villingen-Schwenningen, den 22.01.2024

mandolla + gilbert
vermessung

78052 Villingen-Schwenningen
Fon +49 7721 73007 • www.mgverm.de



Auszug aus dem Liegenschaftskataster und
Einzeichnungen nach §4 (3) und (4) LBOVVO.

Maßänderungen sind dem Planfertiger mitzu-
teilen. Weitere, über die lt. §4 (10) LBOVVO
dazustellende Versorgungsleitungen auf dem
Baugrundstück sind bei den zuständigen Stel-
len zu erfragen.