


Landkreis: Schwarzwald-Baar-Kreis
Gemeinde: Blumberg
Gemarkung: Blumberg

Abbruchlageplan

-zeichnerischer Teil zum
Bauantrag (§4 LBOVVO)
weto Immobilien GmbH
Wenke u. Tobias Deusch

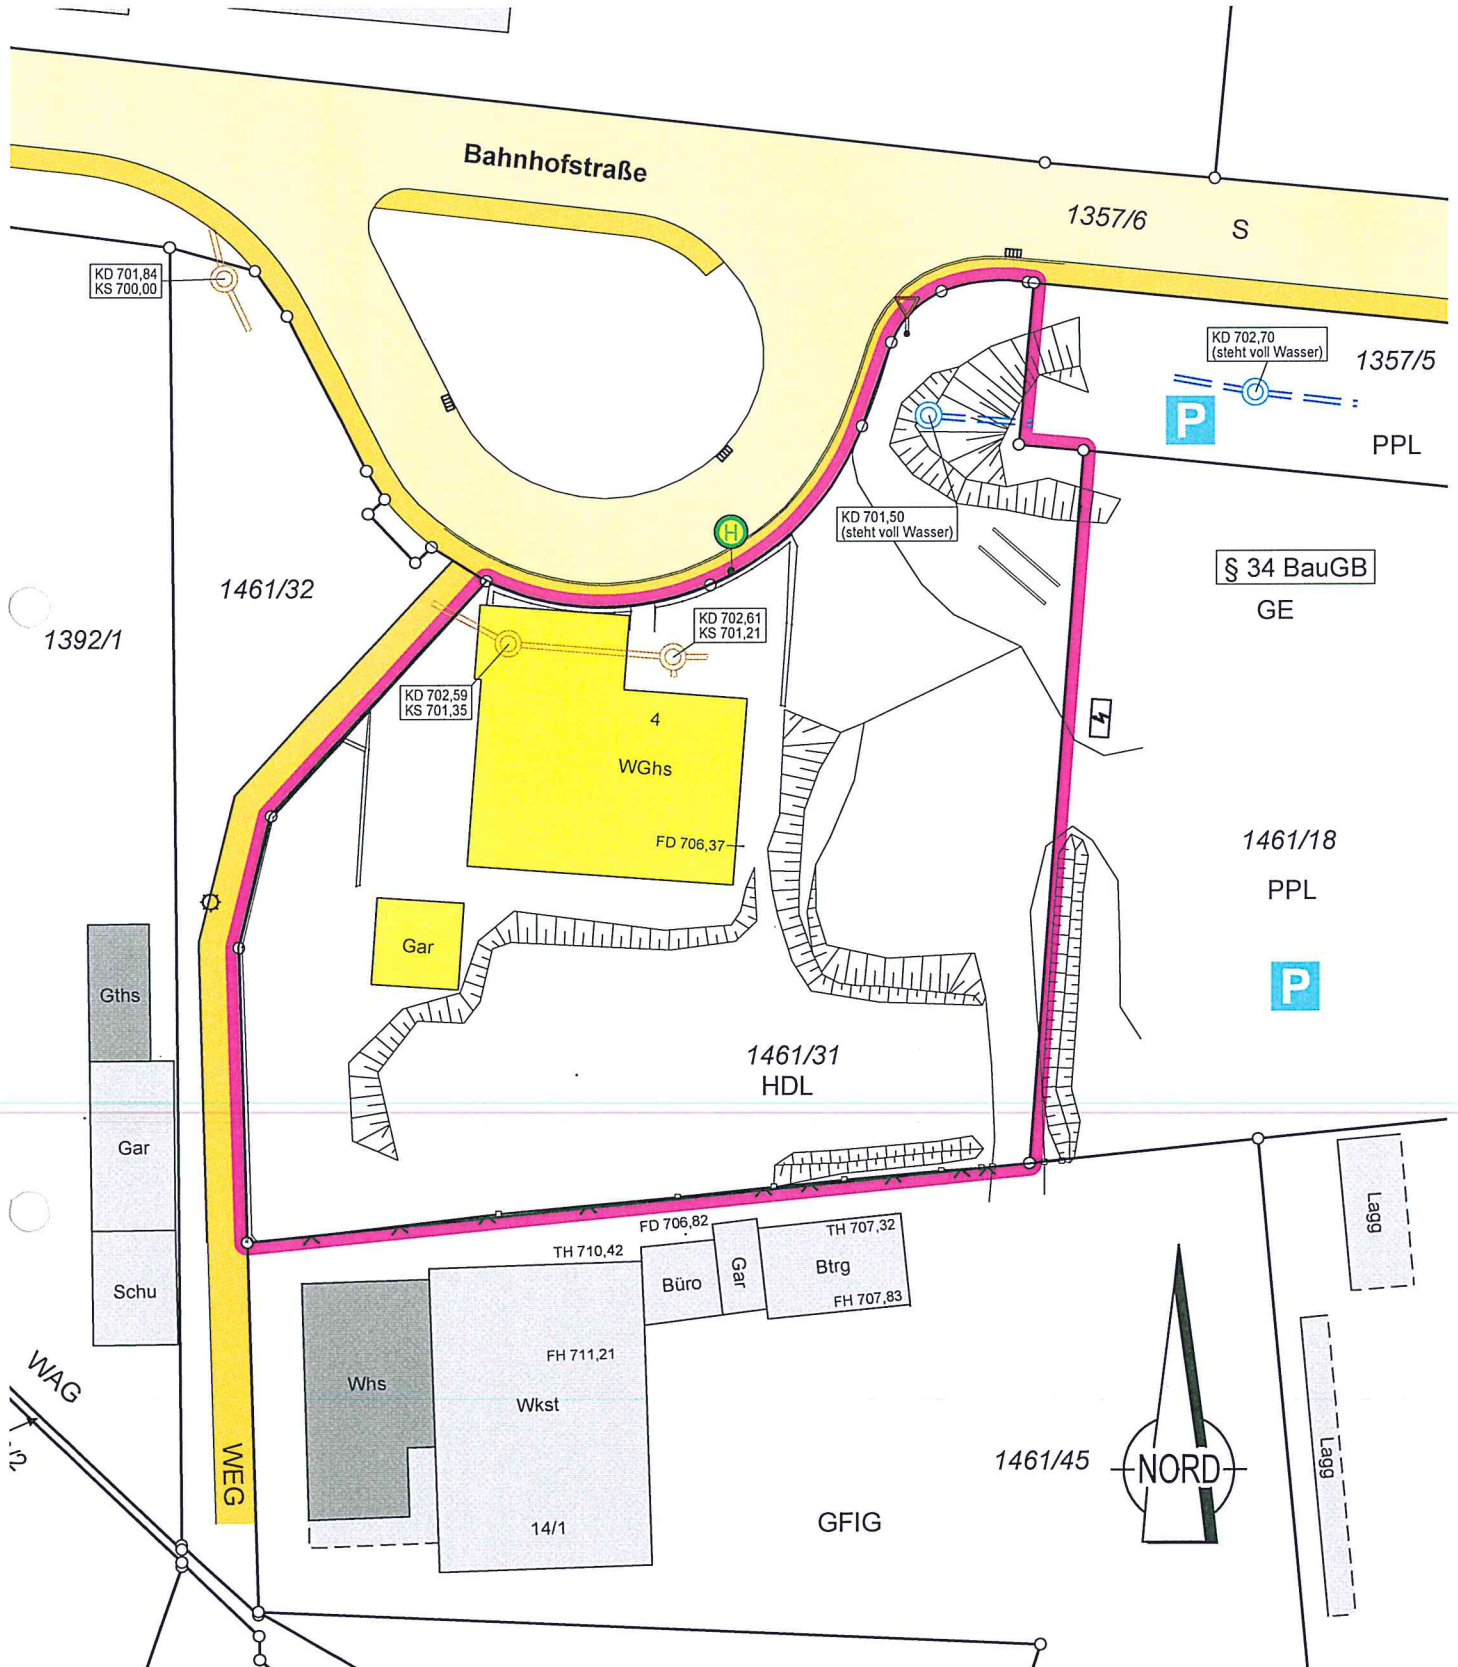

Auszug aus dem Liegenschaftskataster
Gefertigt und nach §4 LBOVVO
ausgearbeitet: Donaueschingen, 18.12.2023

Grißhaber + Obergfell
Beratender Ingenieur
Karlstraße 54
78166 Donaueschingen
Tel.: 0771 / 8310-0 Fax.: 0741 / 17455-20



Auftragsnr.: 20232568

Alle Maßänderungen sind dem
Lageplanfertiger schriftl. mitzuteilen

Hinsichtlich etwa vorhandener unterirdischer
Leitungen wird keine Gewähr übernommen.