


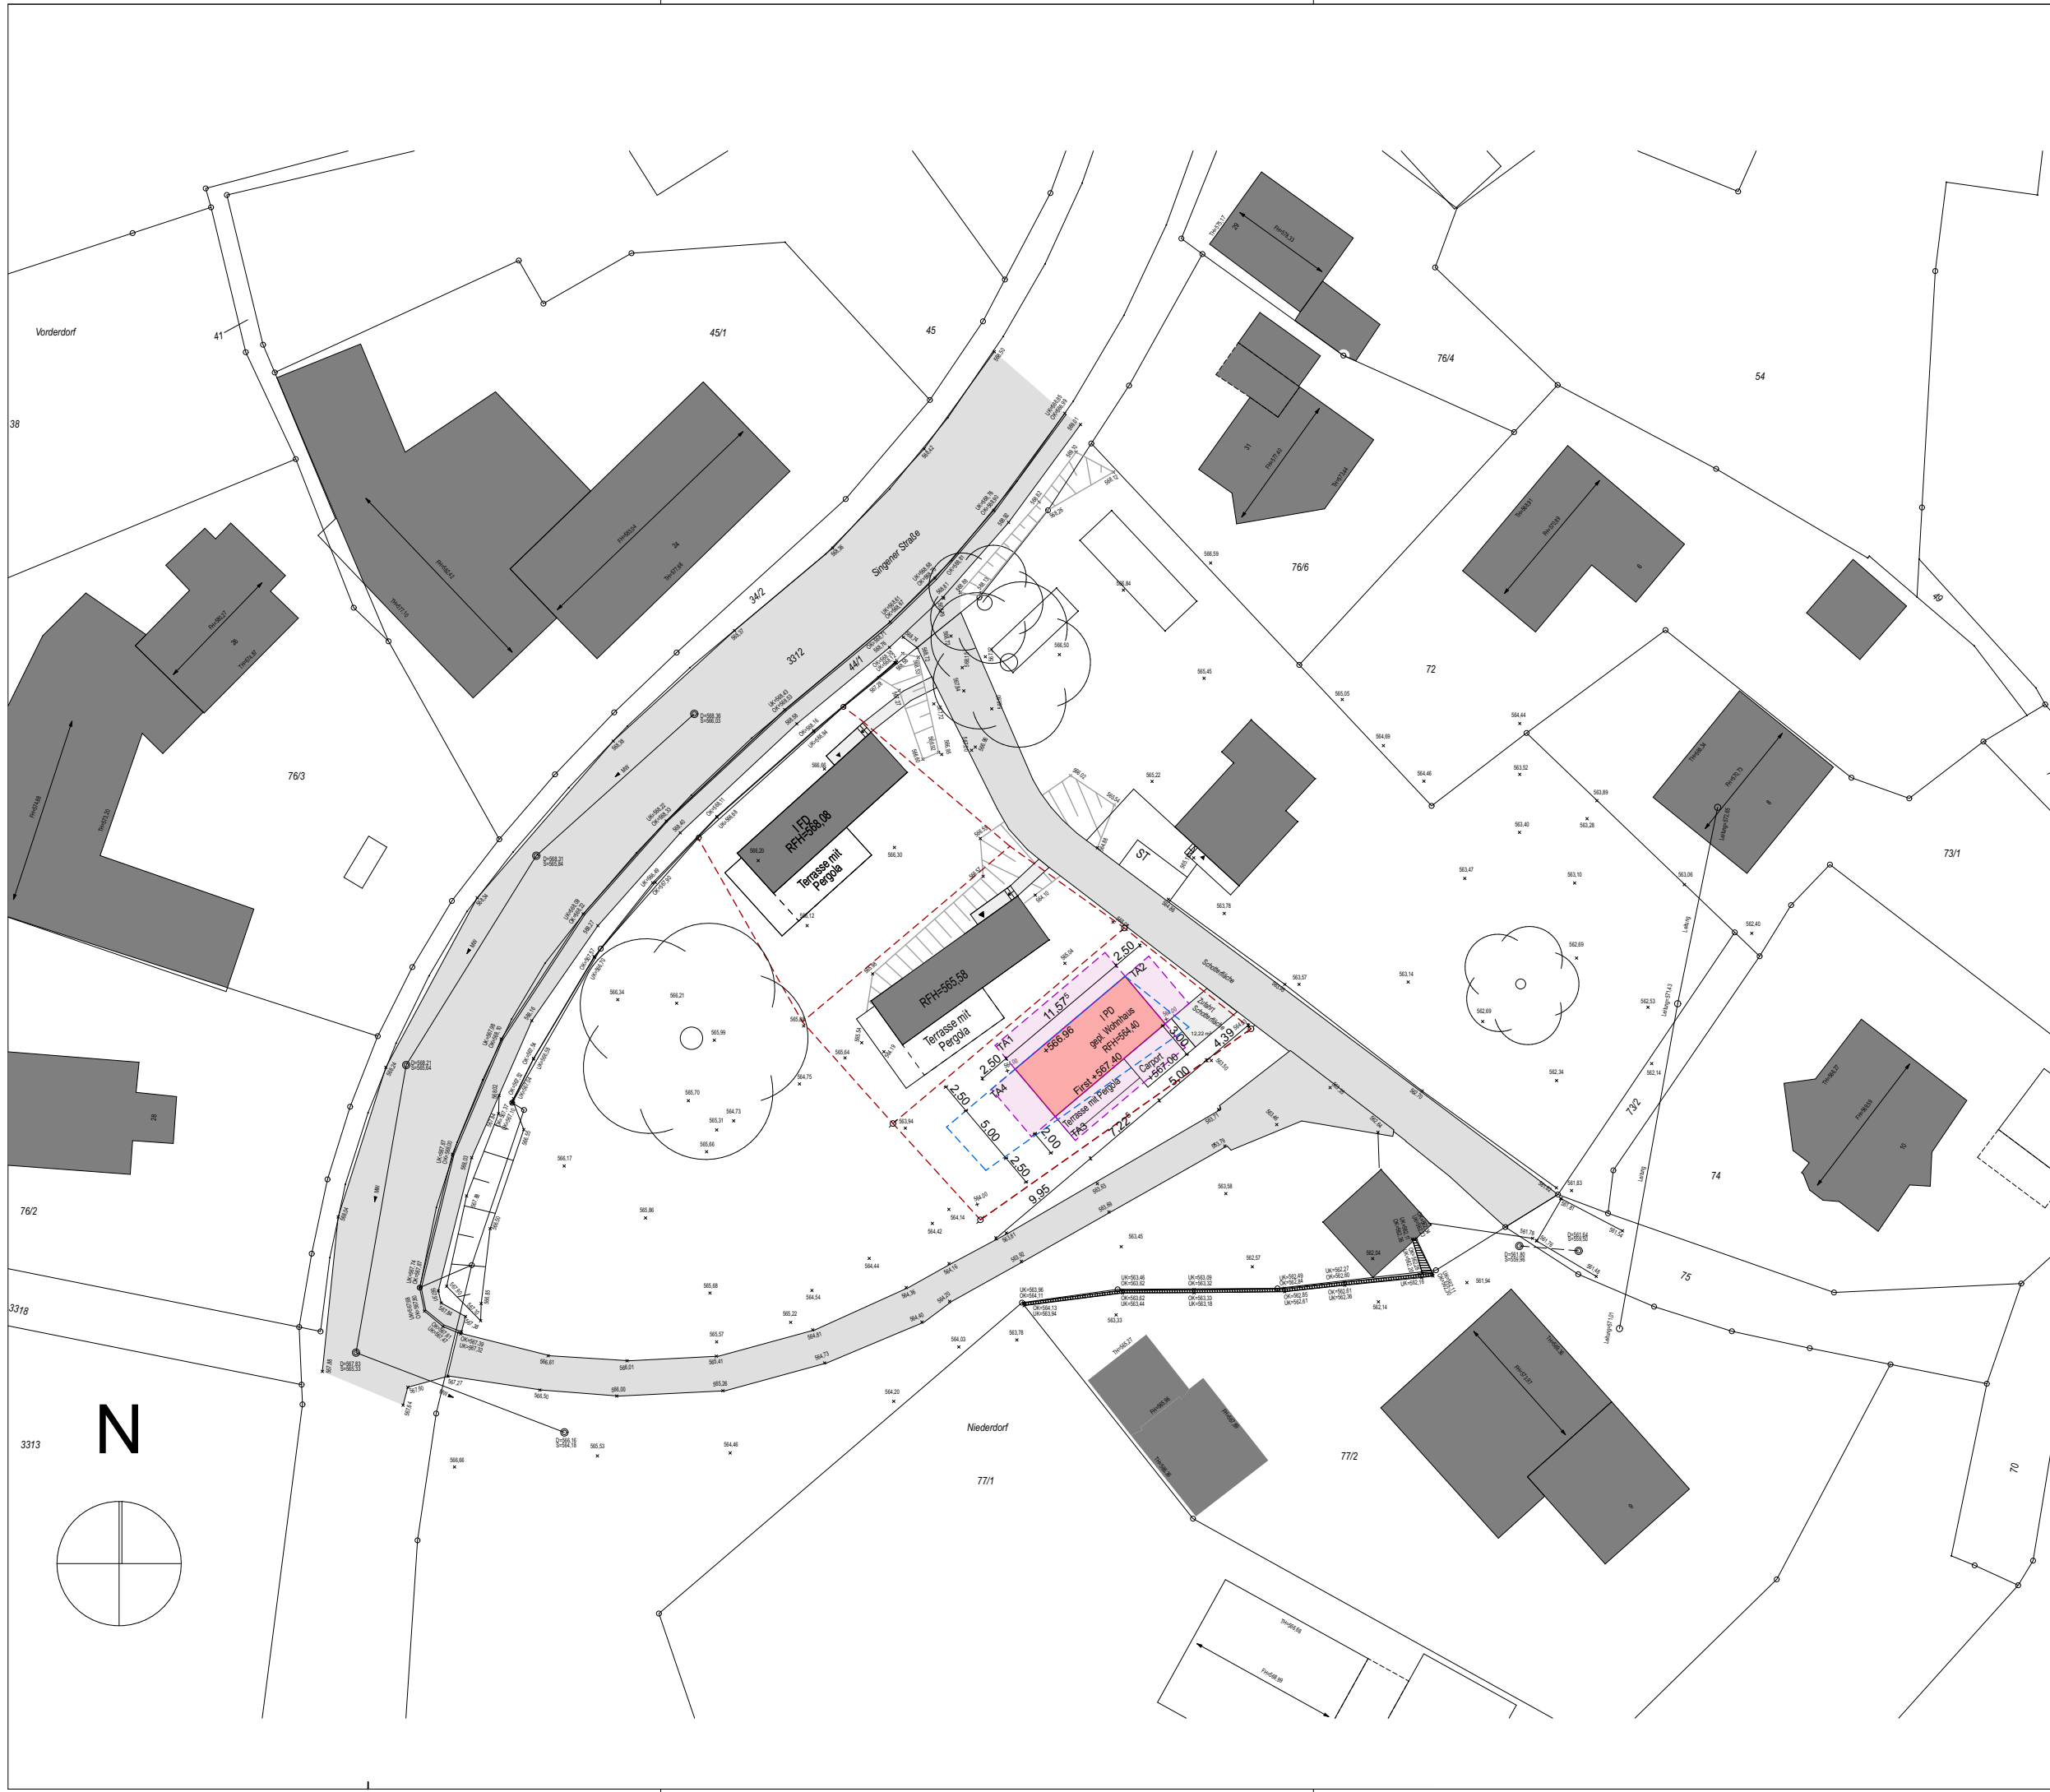

- Legende
- Bauliche Anlagen vorhanden
 - Verkehrsfläche / Zufahrt
 - Bereich des geplanten Bauvorhabens
 - Baulinie
 - Grundstücksgrenze
 - Abstandsfläche 3,00

BAUVORHABEN:
Errichtung kleines Modulhaus
Kommenbach 14
78176 Blumberg
Flurstück: 76
Gemarkung: Fützen
Gemeinde: Blumberg

BAUHERR*IN

AUSFÜHRENDE FIRMA:

ARCHITEKT*IN:
Anne Kozłowski
Bachstraße 56
33813 Oerlinghausen
Tel:+4915141280869
E-Mail: ak.tiny.architektin@gmail.com

Unterschrift, Stempel



A. Kozłowski

Genehmigungsplanung	
Lageplan	
Maßstab	1:500
Blattgröße	420*297 A3
Datum	29.02.2024
Planersteller	A. Kozłowski