


Stadt/Gemeinde: Blumberg  
 Gemarkung: Blumberg


# Lageplan

Bauantrag (§4 LBOVVO)  
 Birgit u. Jürgen Fluck

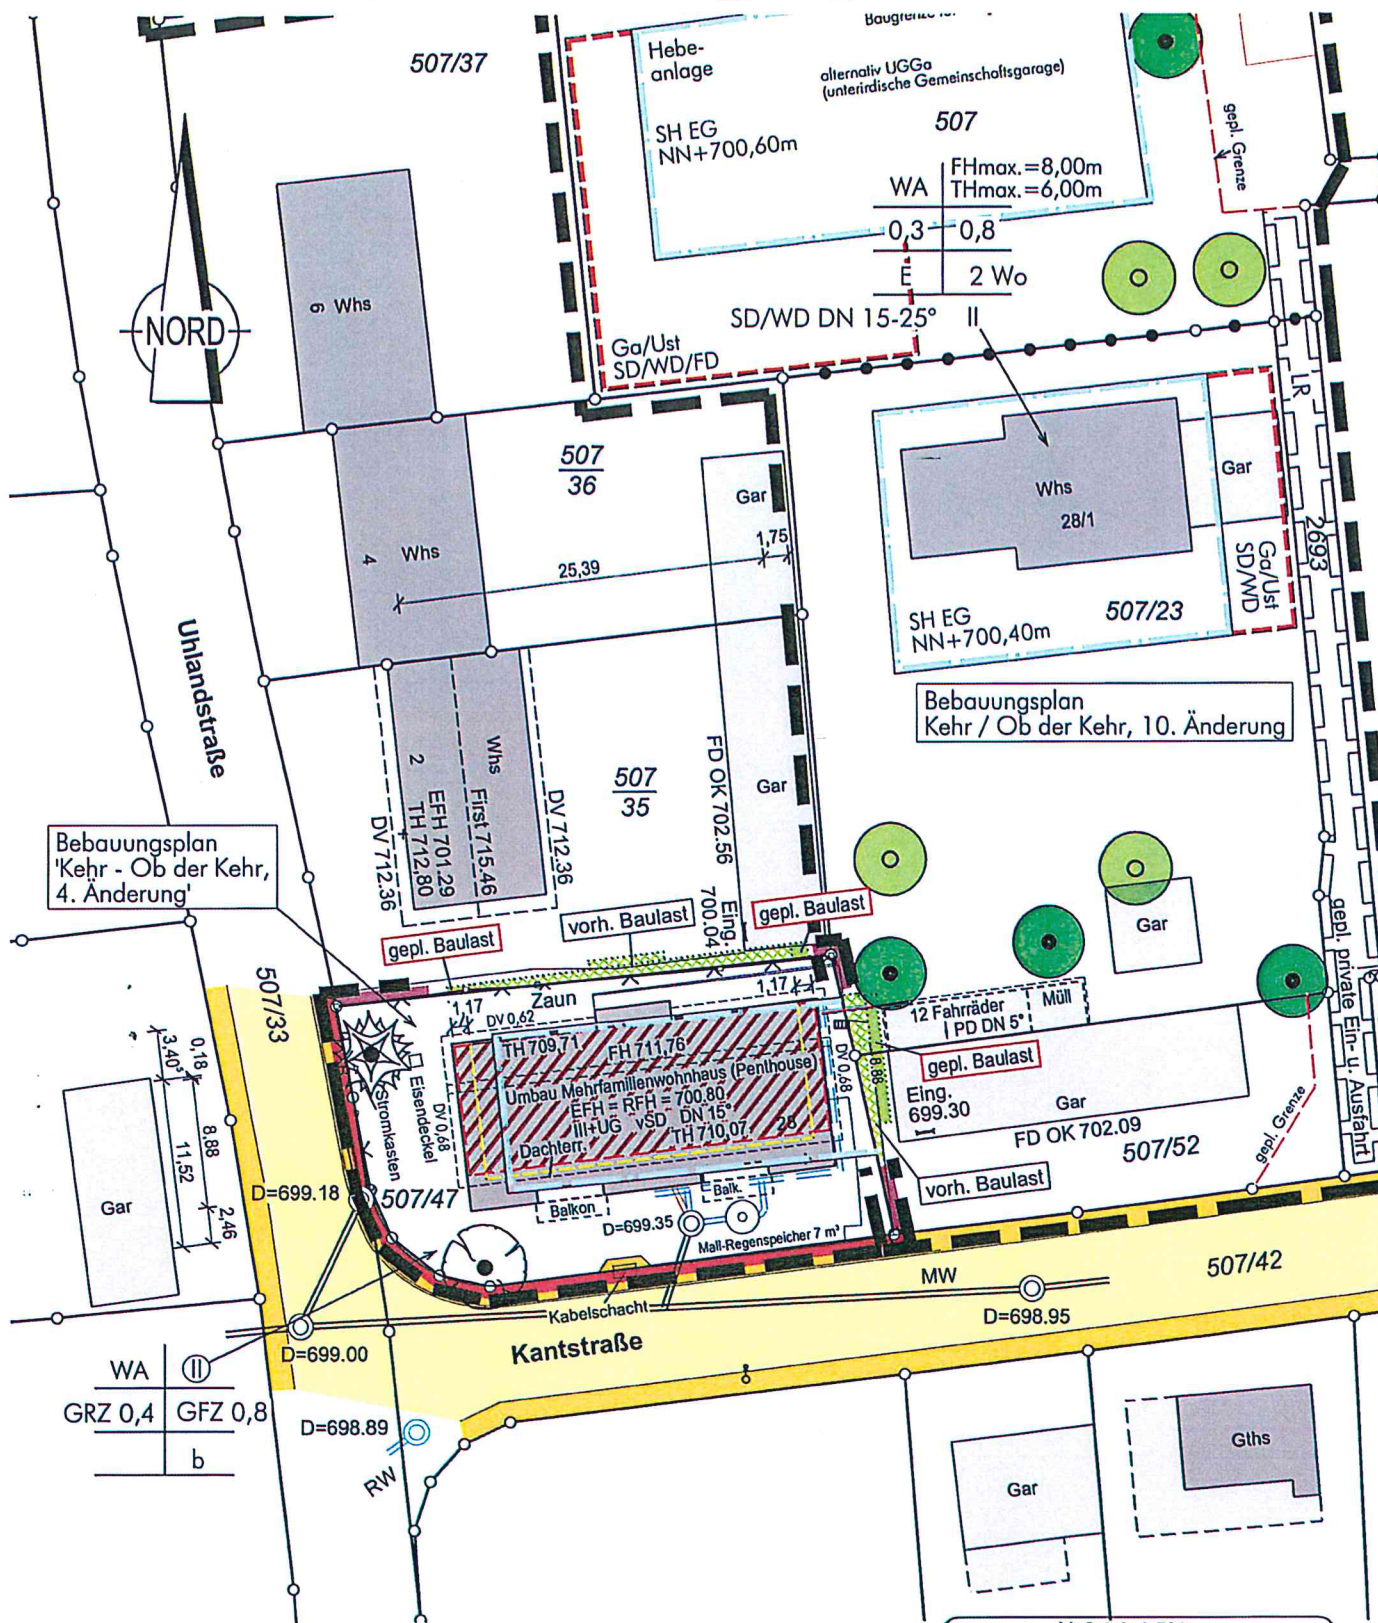

Auszug aus dem Liegenschaftskataster  
 Gefertigt und nach §4 LBOVVO  
 ausgearbeitet: Donaueschingen, 09.03.2023

**Grießhaber + Obergfell**  
 Beratender Ingenieur  
 Karlstraße 54  
 78166 Donaueschingen

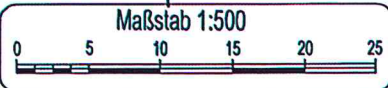

Auftragsnr.: 20222523  
 Daten: 2021008

Alle Maßänderungen sind dem  
 Lageplanfertiger schriftl. mitzuteilen

Hinsichtlich etwa vorhandener unterirdischer