


# Lageplan

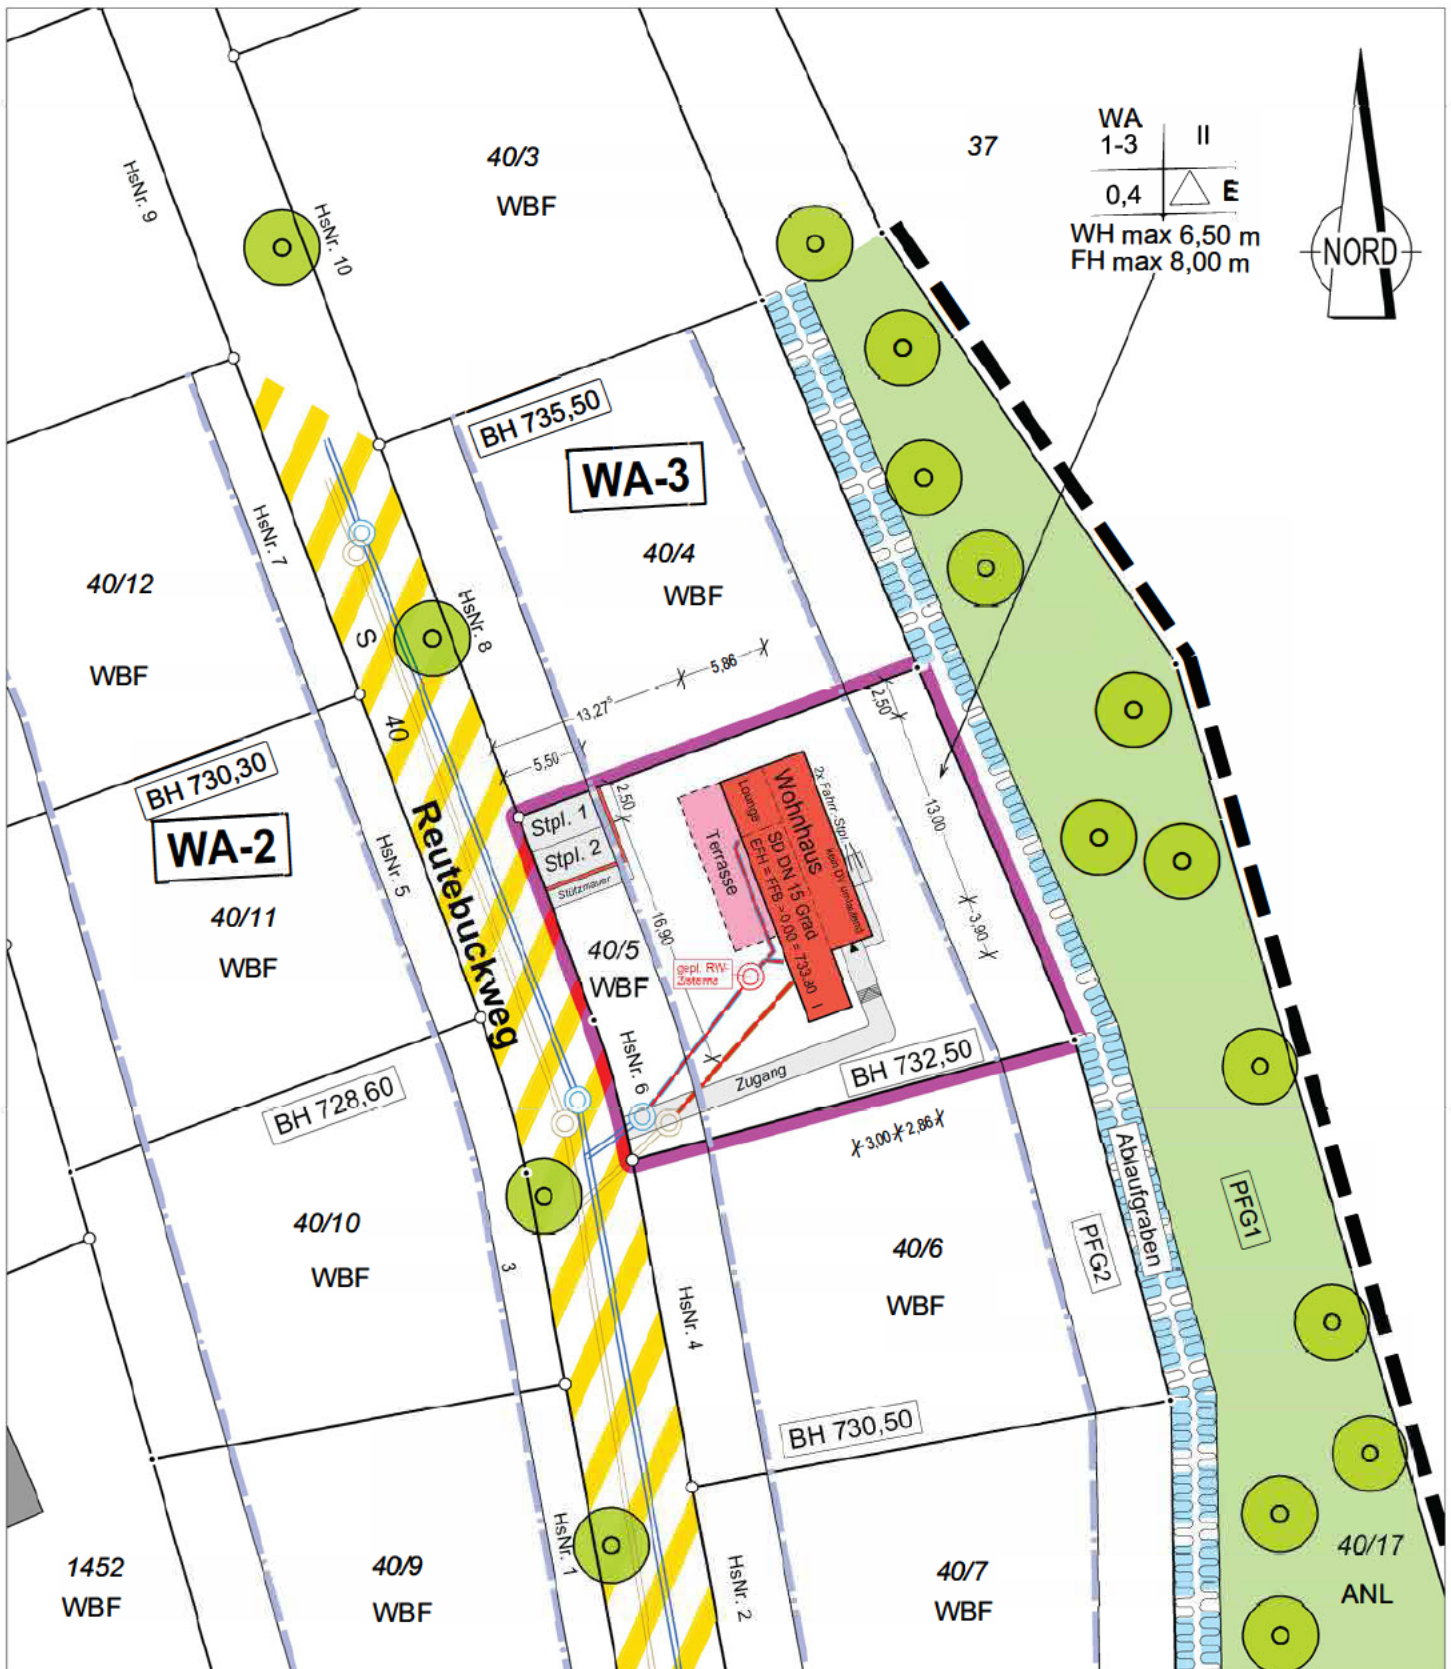

Auszug aus dem Liegenschaftskataster  
 Gefertigt und nach §4 LBOVVO  
 ausgearbeitet: Donaueschingen, 24.01.2026


**GRIEBHABER**  
 VERMESSUNG

**B.Sc. Reiner Griebhaber**

Berater der Ingenieur Ingenieurkammer Baden-Württemberg

78166 Donaueschingen, Käferstraße 13

Tel. 07718310-0 mail: info@vermessung.team

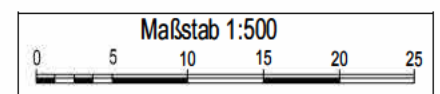

Auftragsnr.: 20250762

Alle Maßänderungen sind dem  
 Lageplanfertiger schriftl. mitzuteilen

Hinsichtlich etwa vorhandener unterirdischer  
 Leitungen wird keine Gewähr übernommen.