


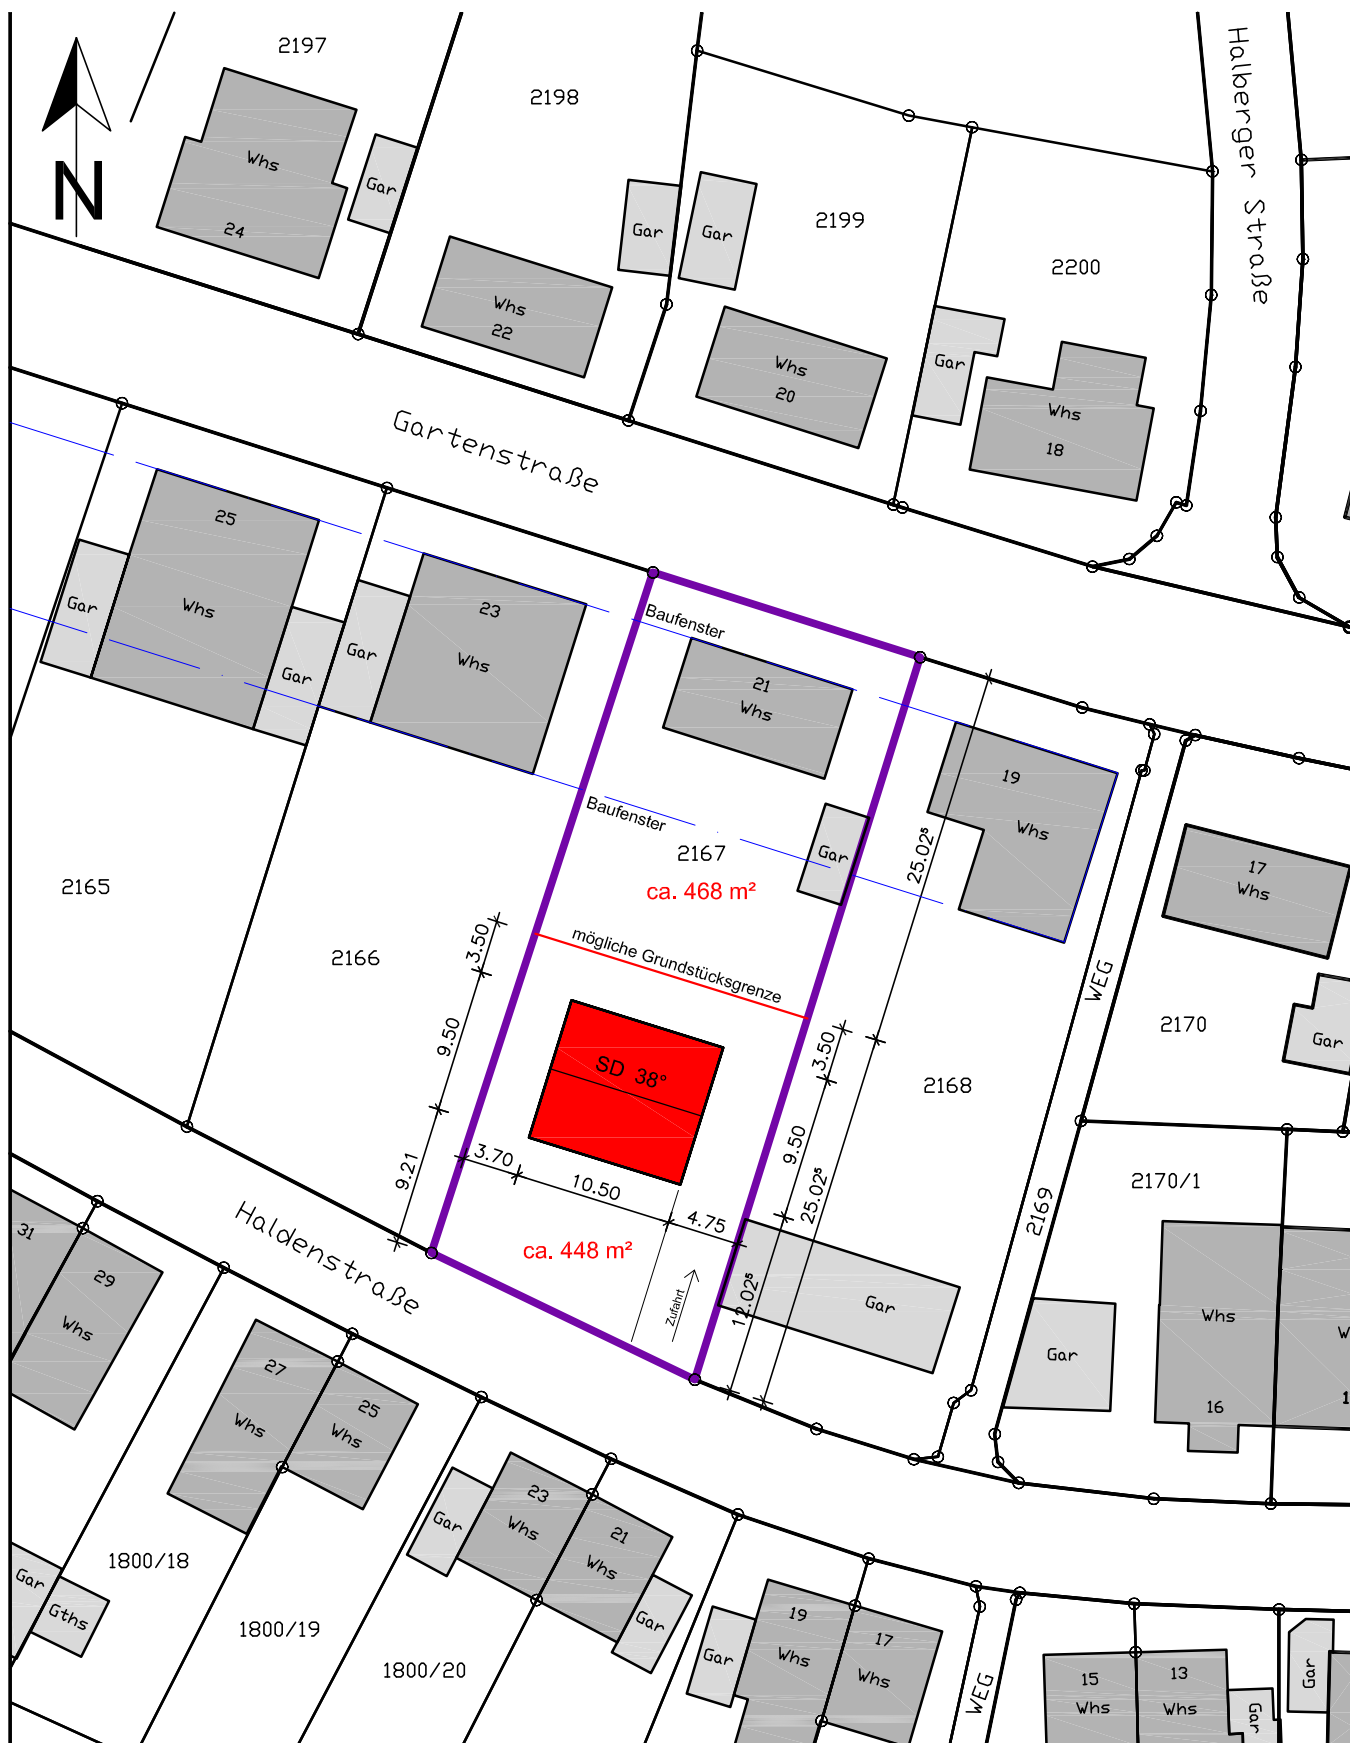

LANDKREIS: SCHWARZWALD-BAAR-KREIS
 GEMEINDE: BLUMBERG
 GEMARKUNG: BLUMBERG
 FLURSTÜCK NR.: 2167

Gebäudeeintrag :
 Architekturbüro Wintter
 Lindenstrasse 1
 78224 Singen

Singen, 11.02.2026