


Landkreis: Schwarzwald-Baar-Kreis
Stadt/Gemeinde: Blumberg
Gemarkung: Riedböhringen


Lageplan

-zeichnerischer Teil zum
Bauantrag (§4 LBOVVO)

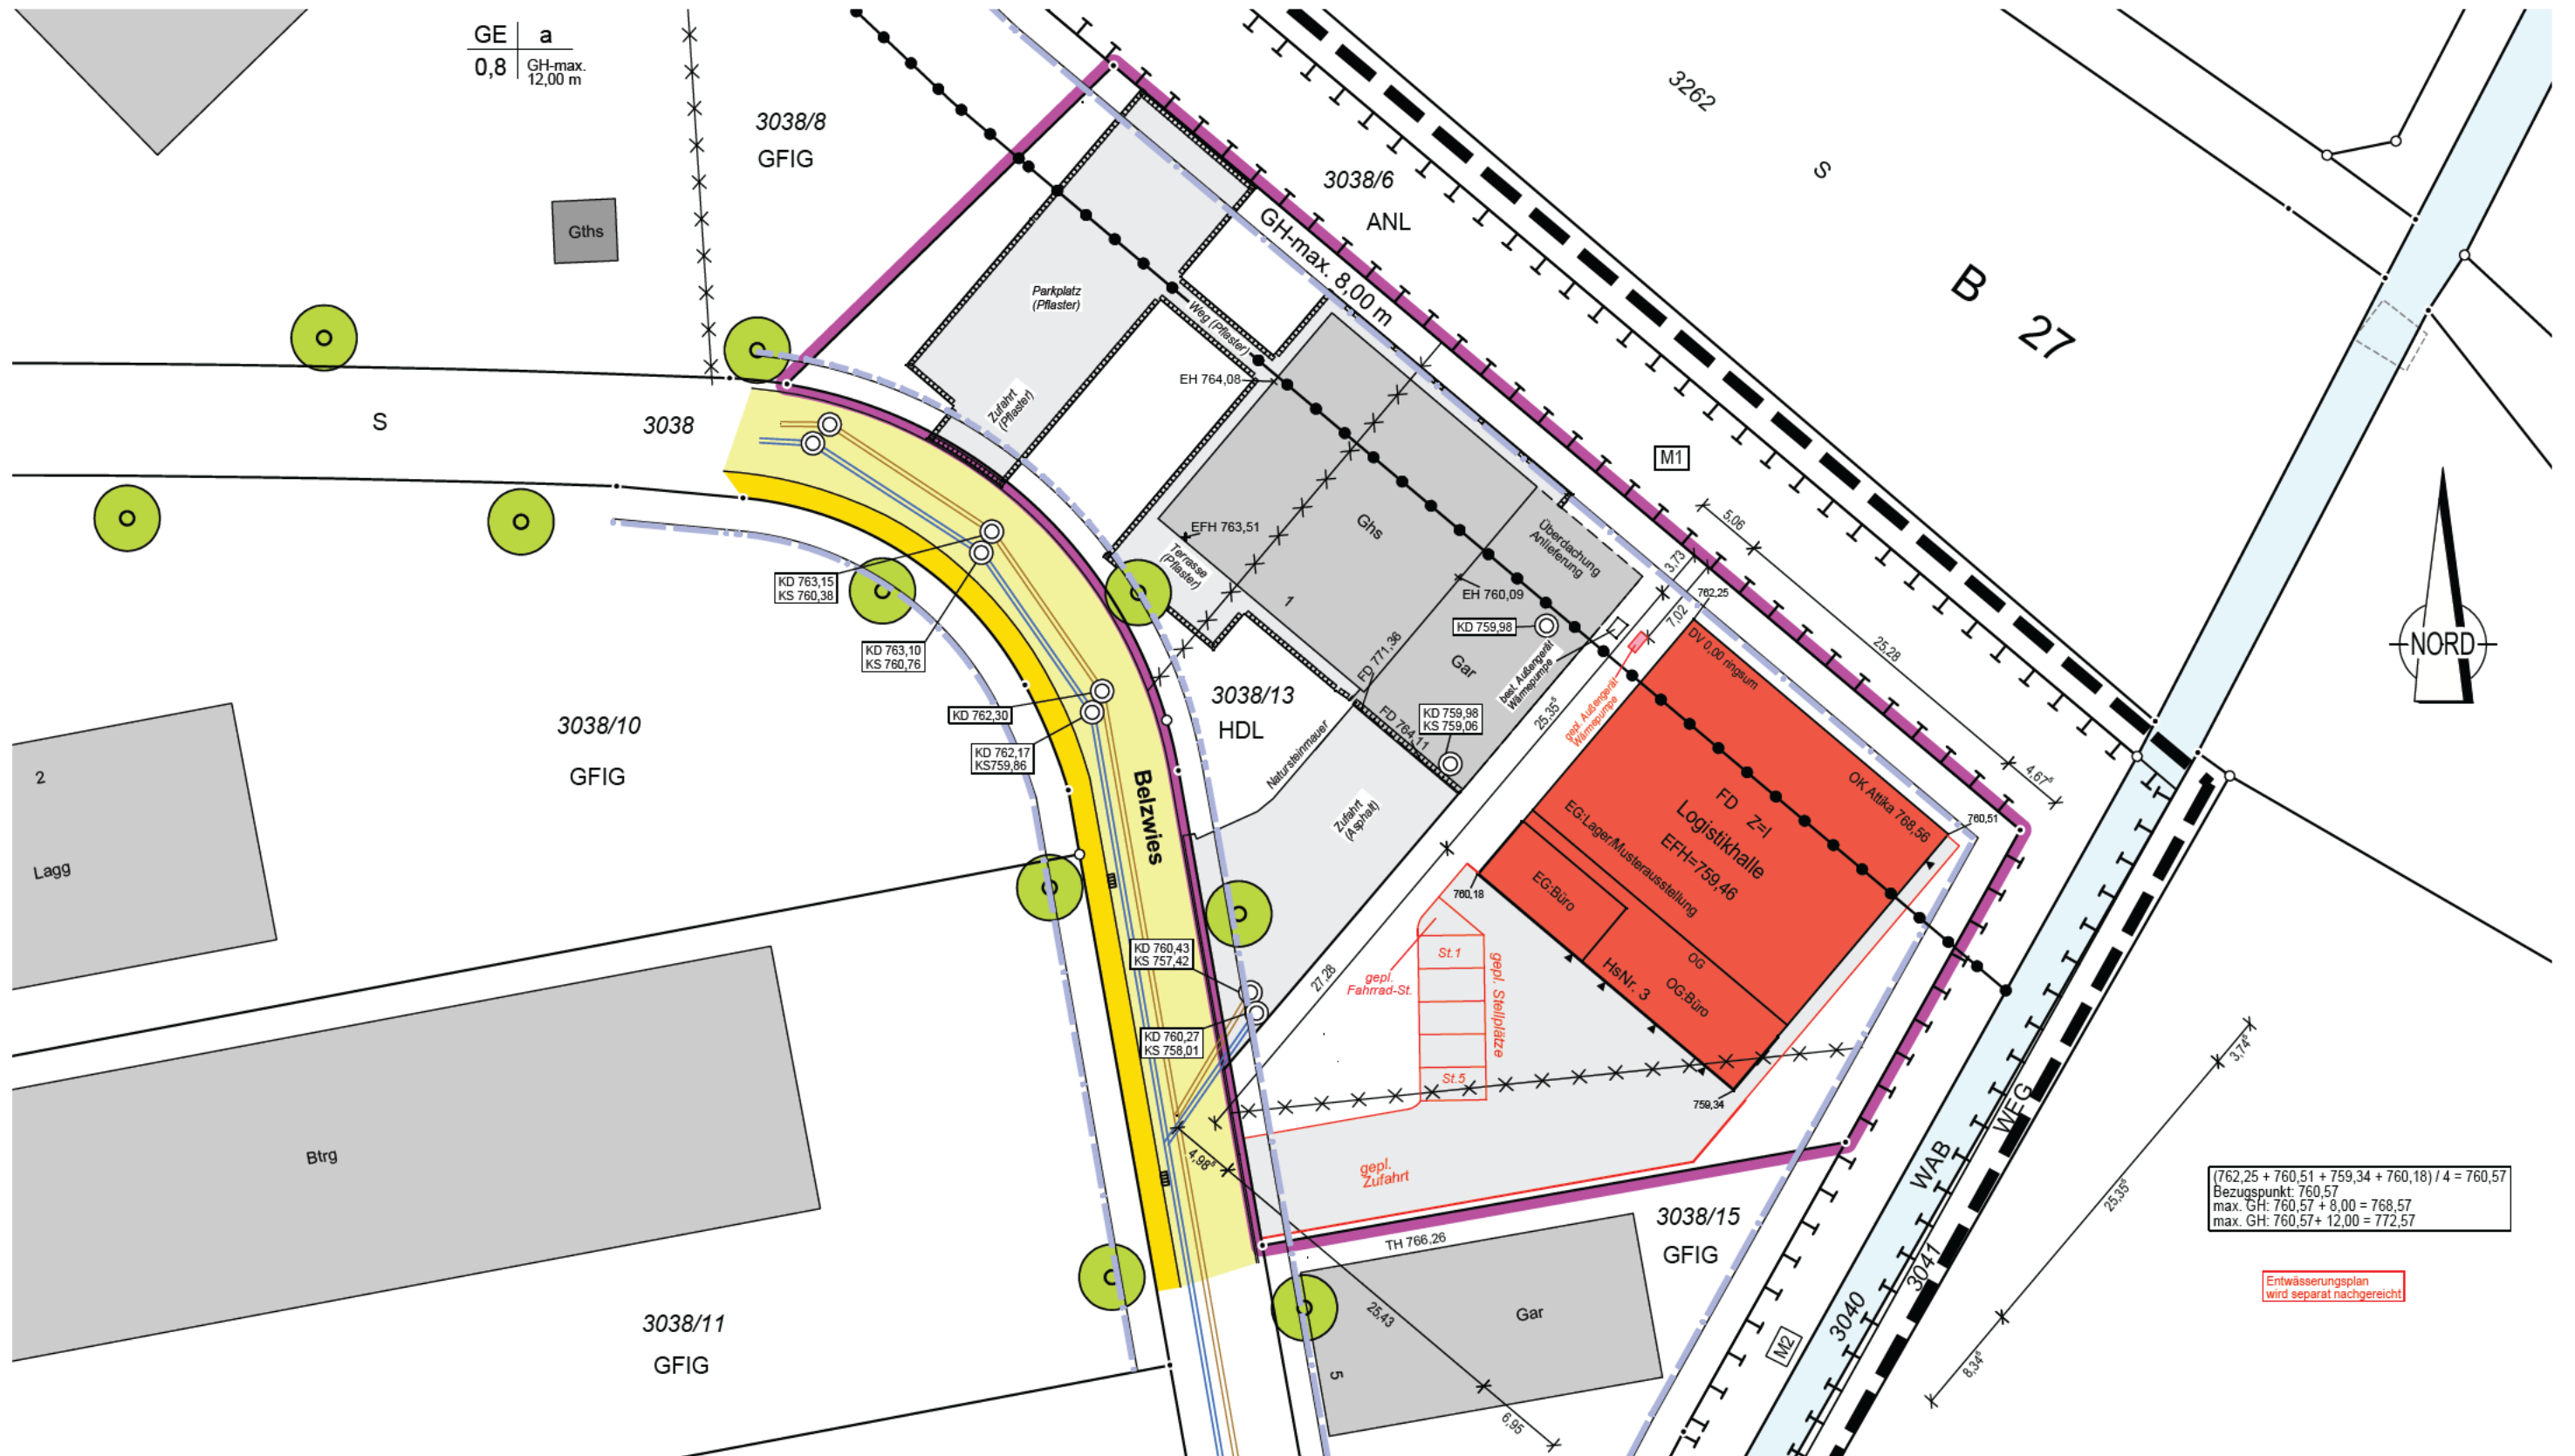


$(762,25 + 760,51 + 759,34 + 760,18) / 4 = 760,57$
Bezugspunkt: 760,57
max. GH: 760,57 + 8,00 = 768,57
max. GH: 760,57 + 12,00 = 772,57

Entwässerungsplan
wird separat nachgereicht

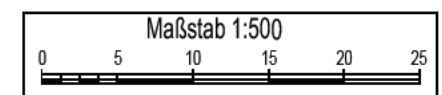

Auszug aus dem Liegenschaftskataster
Gefertigt und nach §4 LBOVVO
ausgearbeitet: Zimmern o.R., 15.04.2026

GRIEBHABER
VERMESSUNG
Öffentlich bestellter Vermessungsingenieur
Heubergstraße 2
78658 Zimmern ob Rottweil
Tel.: 0741 / 17455-0 mail: info@vermessung.team

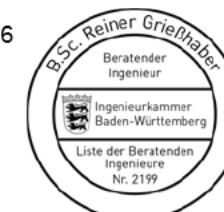

Auftragsnr.: 20250713

Alle Maßänderungen sind dem
Lageplanfertiger schriftl. mitzuteilen

Hinsichtlich etwa vorhandener unterirdischer
Leitungen wird keine Gewähr übernommen.