


# Lageplan

Landkreis  
Gemeinde  
Gemarkung

Schwarzwald-Baar  
Blumberg  
Nordhalden

zeichn. Teil zum Bauantrag (§ 4 LBO VVO)

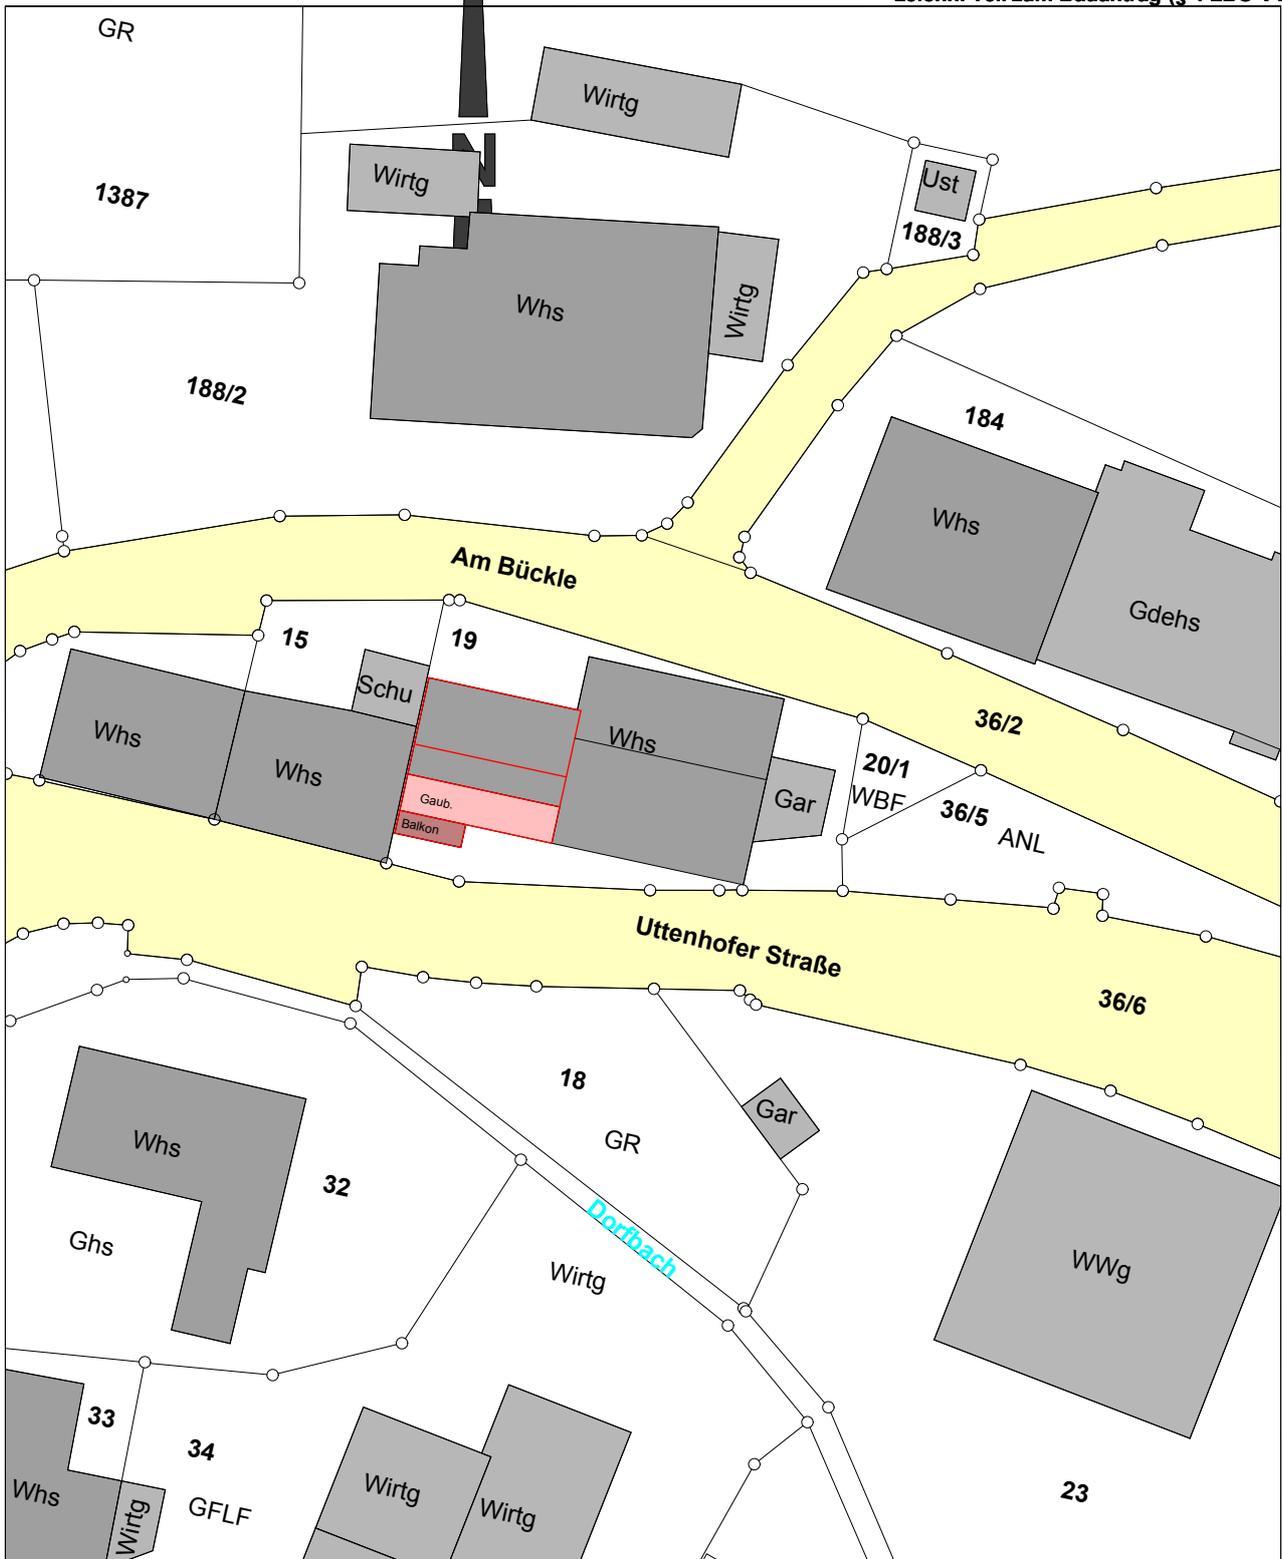

Auszug aus dem Liegenschaftskataster und Einzeichnung nach § 4 Abs. 4 und 5 LBO VVO

- Höhenangaben im Neuen System -  
TH - Traufhöhe / FH - Firsthöhe  
I - Lichtmast / V - Verkehrsschild  
Ergänzende Geb. maße : s. Arch.pläne

**MASSTAB: 1:500**