


Weg

1802/19

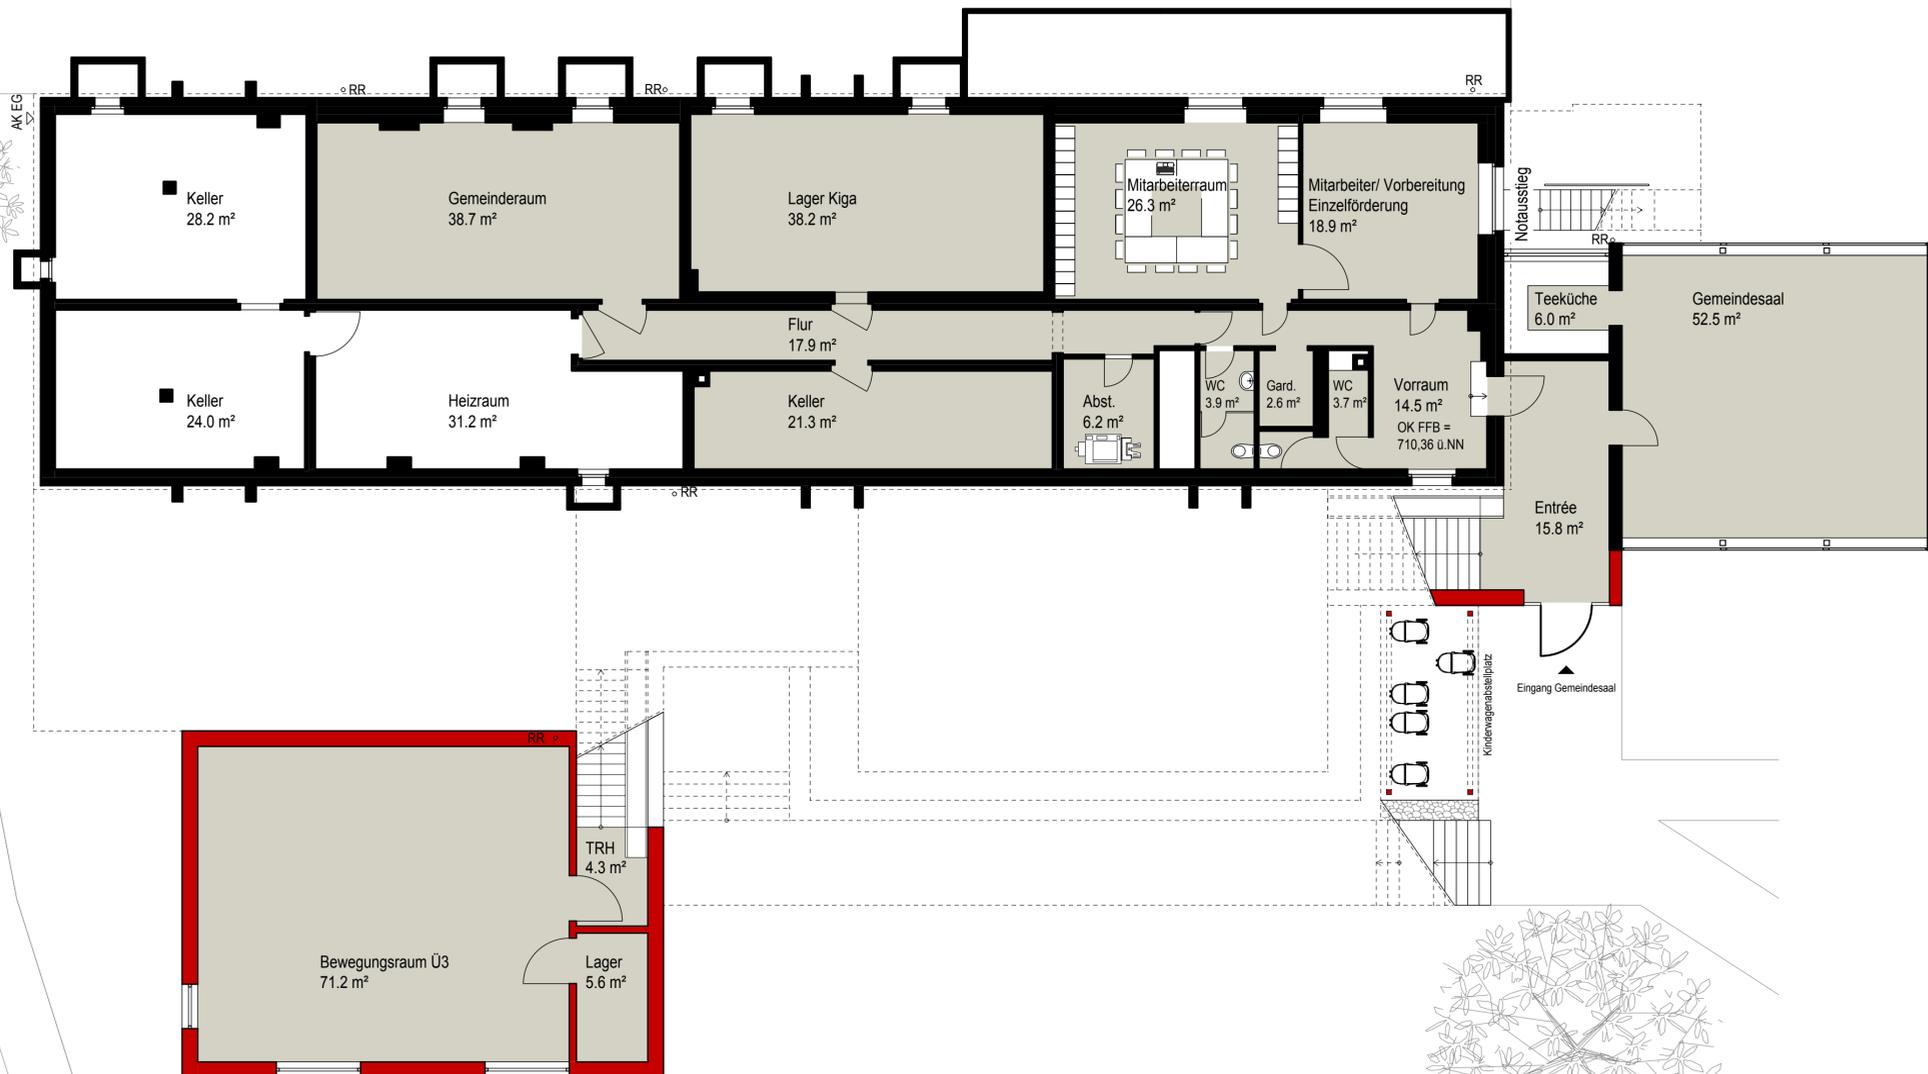

VORENTWURFSPLAN

Bauvorhaben: Umbau und Erweiterung ev.
Kiga und Kita Buchberg Arche
Haldenstraße 1a
78176 Blumberg

Bauherr: Evangelische Kirchengemeinde
vertr. durch Pfarrerin Gabriele Remane
Friedhofstraße 13
78176 Blumberg

Plan: Untergeschoss 1:100

Plan Nr.: VE02.2
gezeichnet: DEM
Bau Nr.: 18064

Planung: **ibs** SCHWEIZER
INGENIEURBÜRO FÜR BAUWESEN
ACHDÖRFERSTRASSE 29
78176 BLUMBERG
TEL 07702-4381-0
FAX 07702-4381-49

Blumberg, den 04.12.2018

VORABZUG

