

Lageplan

(gem. §7 BauVorV)

Erweiterung der best. landw. Lagerhalle

Bauort: Blumberg
 Fl.St.: 1824, 1821
 Gemarkung: Riedöschingen

	Bauherr
	Fl.St. 1813 + 1678
	Fl.St. 80
	Fl.St. 78/1
Bauherr	Fl.St. 1824 + 63/2

Bauherr und Grundstückseigentümer:
 Greitmann Eduard
 Im Schubis 1
 78176 Blumberg OT Riedöschingen


Bauvorhaben:
 Erweiterung der best. landw. Lagerhalle
 OK FFB ±0.00m
 SD, DN 15°

Berechnung der Versickerungsmulde

Niederschlagsfläche = 466,83 m²

Fläche VM: 467 m² x 0,1 = 46,7 m²
 Volumen VM: 46,7 m² x 0,30 m = 14,0 m³

Die Versickerungsmulde entspricht ca. 10% der angeschlossenen Niederschlagsfläche.

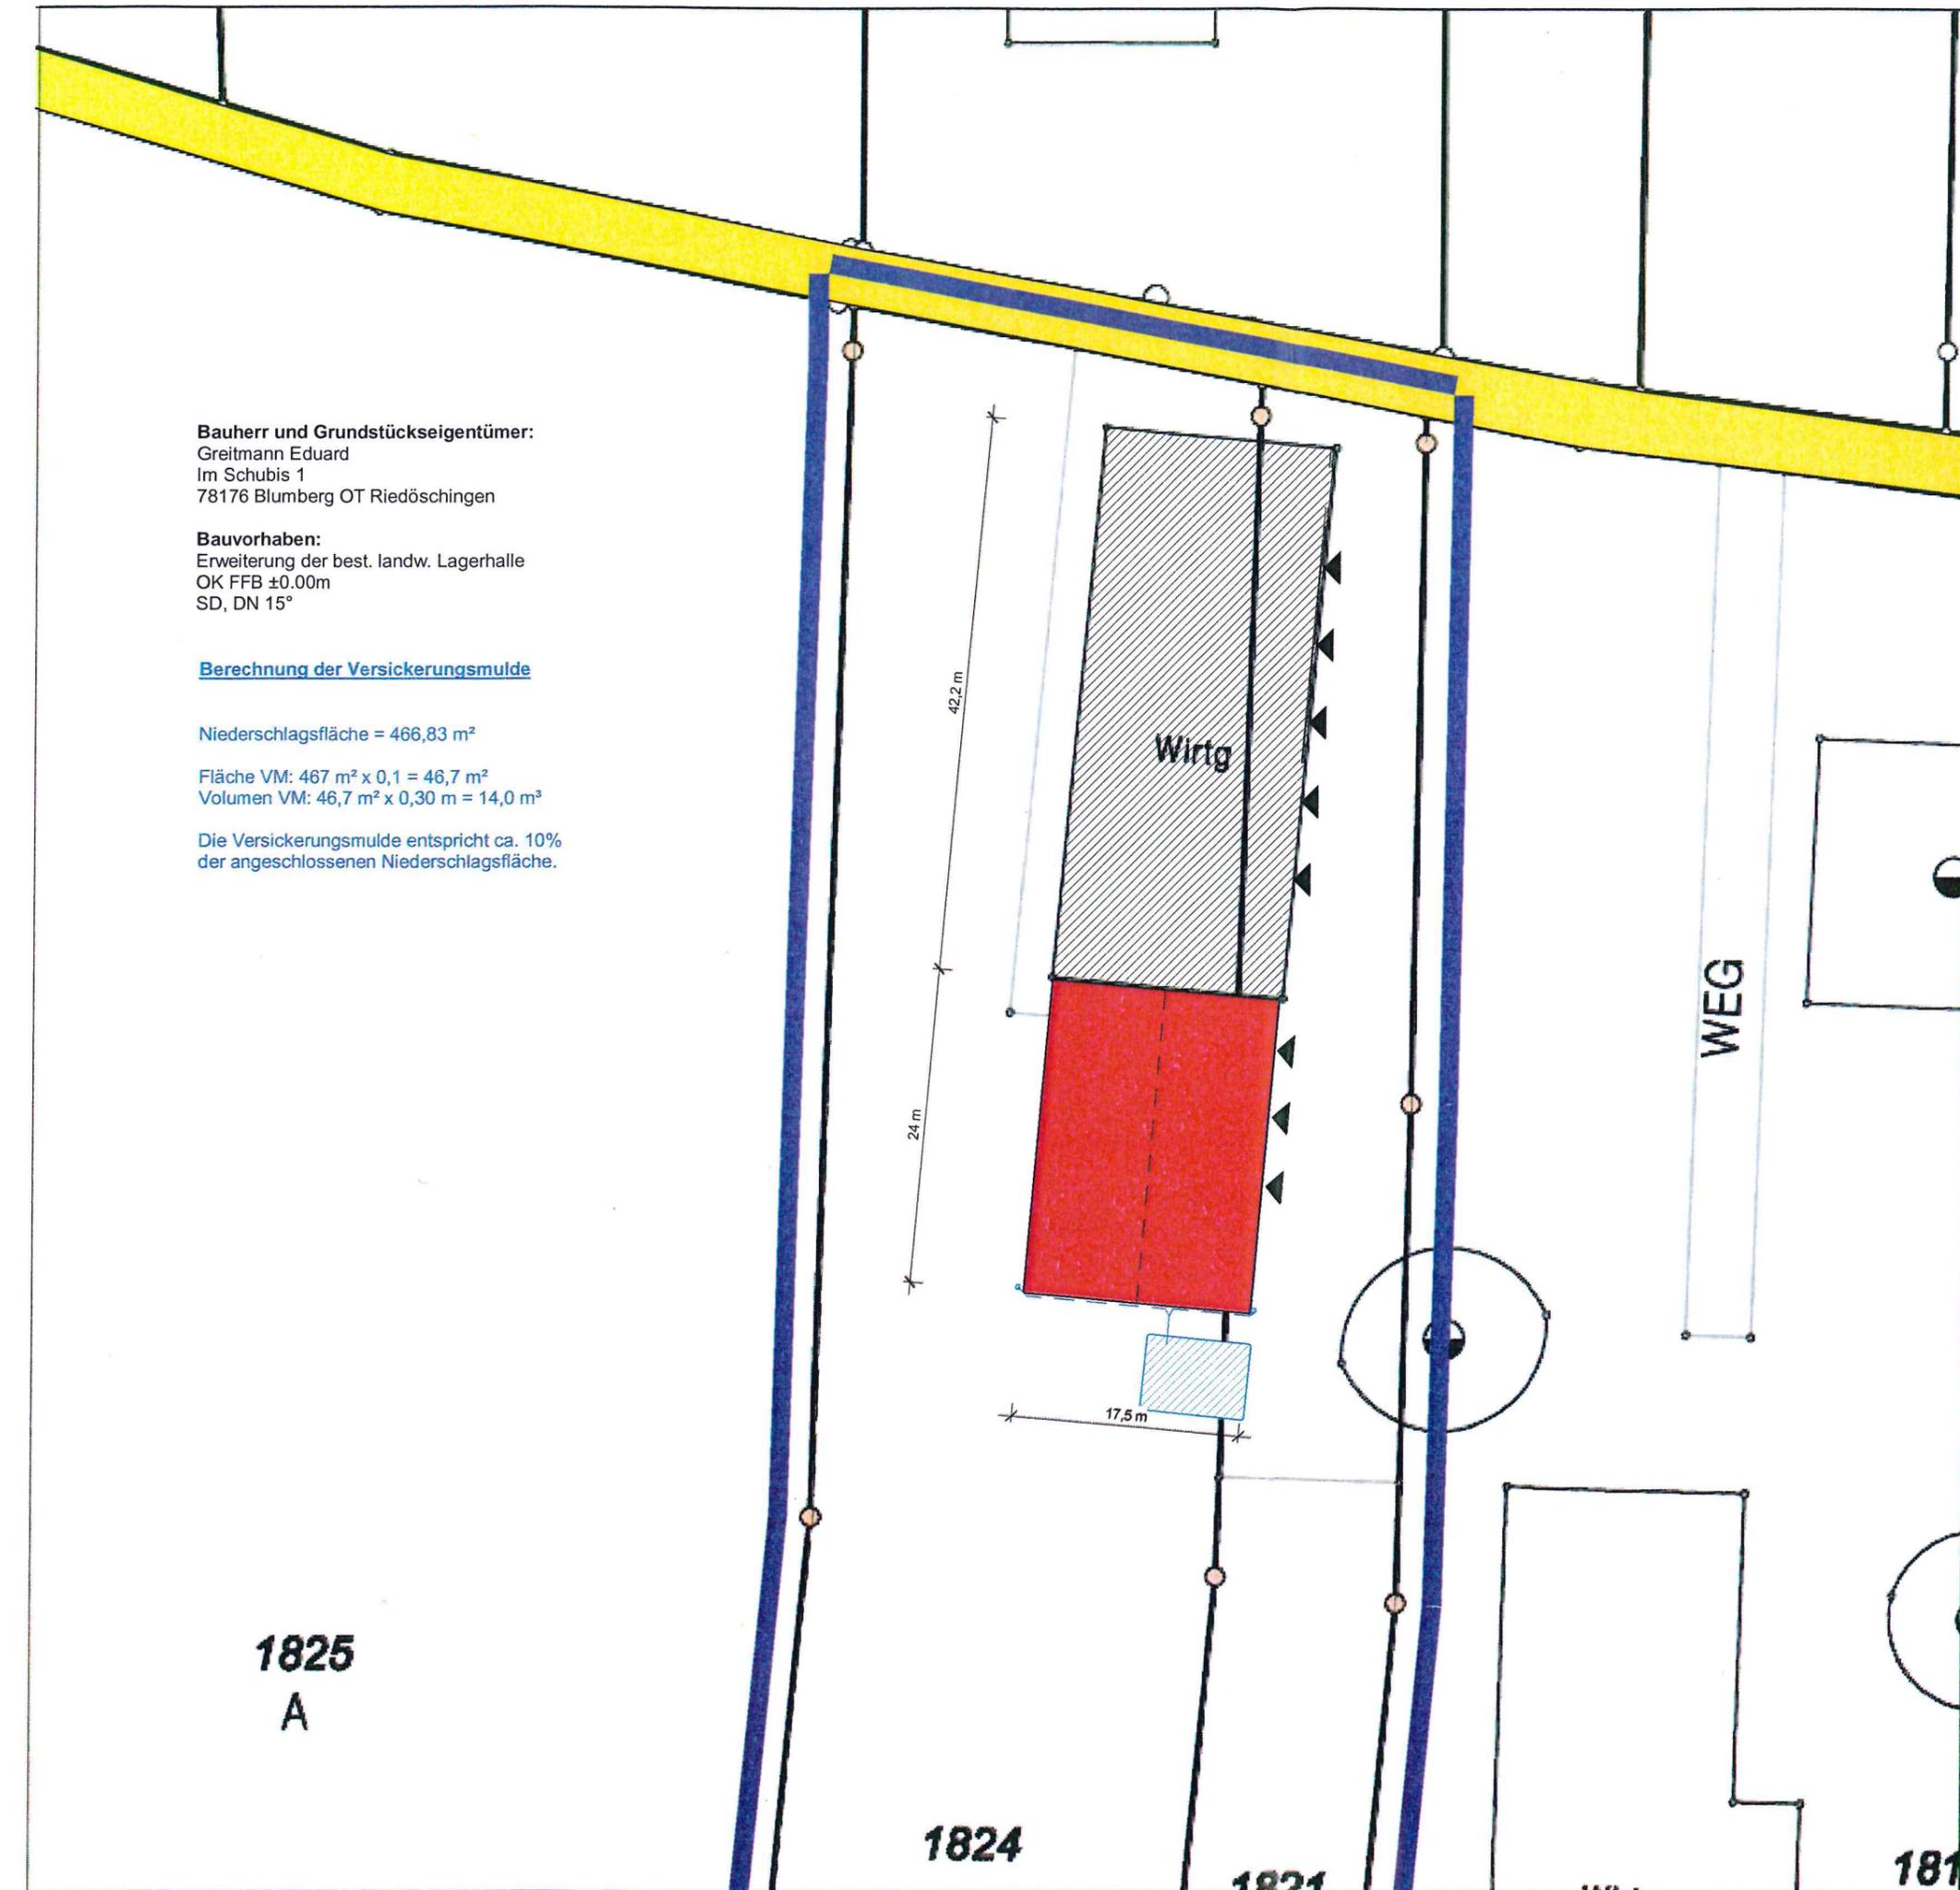

BAUVORHABEN
 BAUHERR
 NACHBARN
 LEGENDE
 PLANFERTIGER
 ÄNDERUNGEN

- Baugrundstück
- bestehende bauliche Anlage
- gepl. bauliche Anlage
- öffentliche Verkehrsfläche
- Entwässerung Regenwasser
- RR 100 Entwässerung Fallrohr
- Sickermulde

Wolf System GmbH
 Am Stadtwald 20
 94486 Osterhofen



Unterschrift
LBO § 43 (3) Nr.1 Dipl.-Ing. (FH) Architekt Heinz Stadler (Bayer. Arch. Kammer Nr. 184.692) in Fa. Wolf GmbH, Am Stadtwald 20, 94486 Osterhofen

Auftrags-Nr.: 190790
 gezeichnet: Stadler Christina
 Datum: 12.03.2019

Wolf System GmbH
 Am Stadtwald 20
 94486 Osterhofen
 Tel. 09932/37-830
 Fax. 09932/375-830
 mail@wolfsystem.de
 www.wolfsystem.de

Index	Änderungen:	Datum:	gezeichnet:
A			
B			
C			
D			

1825
A

1824

1821

181