



Landkreis: Schwarzwald Baar
 Gemeinde: Blumberg
 Gemarkung: Blumberg

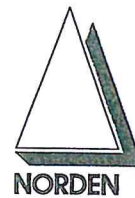

Lageplan M 1:500
 zeichnerischer Teil

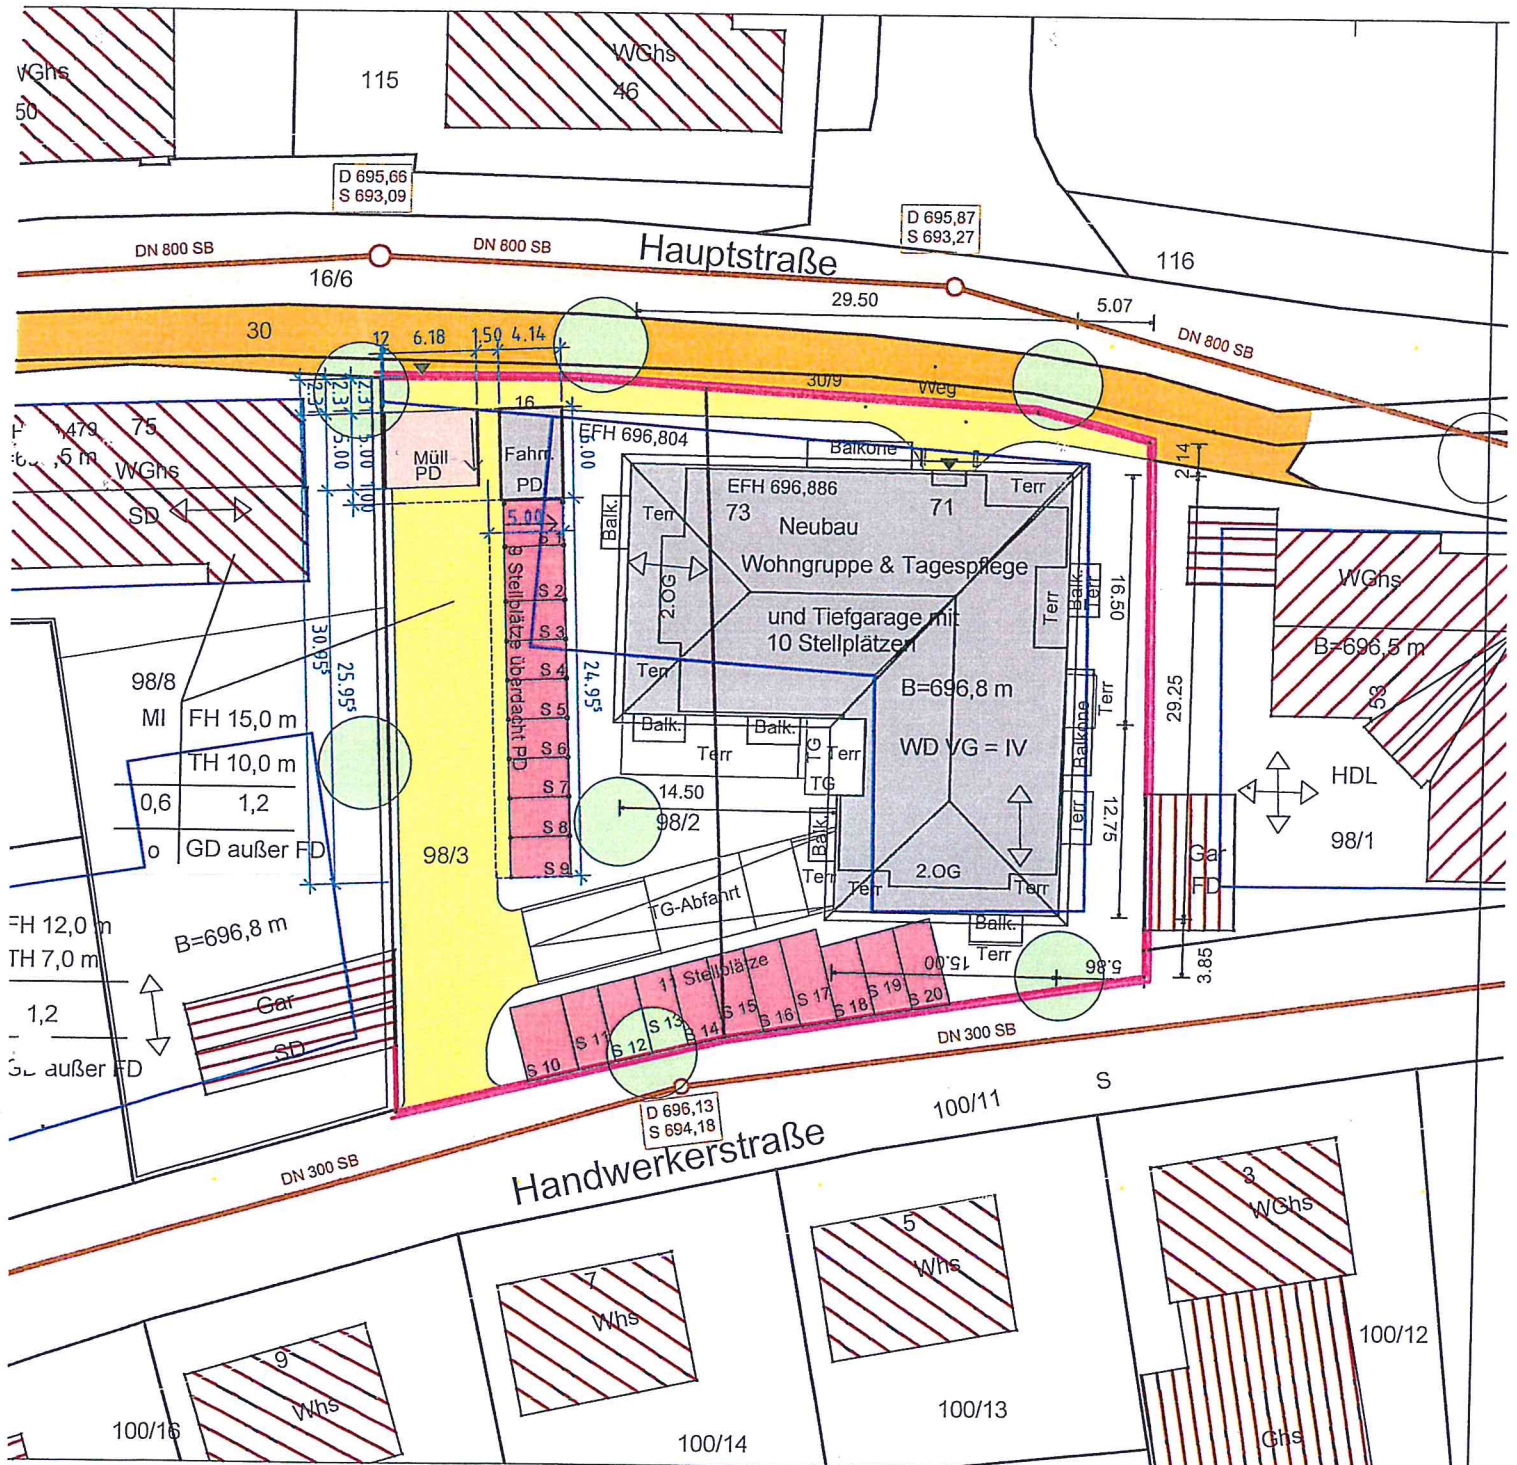

BAD DÜRRHEIM, den 07.03.2019
 DER ARCHITEKT :

Architekturbüro
Michael Rebholz

78073 Bad Dürkheim .Zehntstrasse 1
 Telefon 07726/92100 Fax 921099
 Homepage: www.rebholz.de

