


Landkreis: Schwarzwald-Baar-Kreis
Gemeinde: Blumberg
Gemarkung: Fützen


Lageplan

-zeichnerischer Teil zum
Bauantrag (§4 LBOVVO)

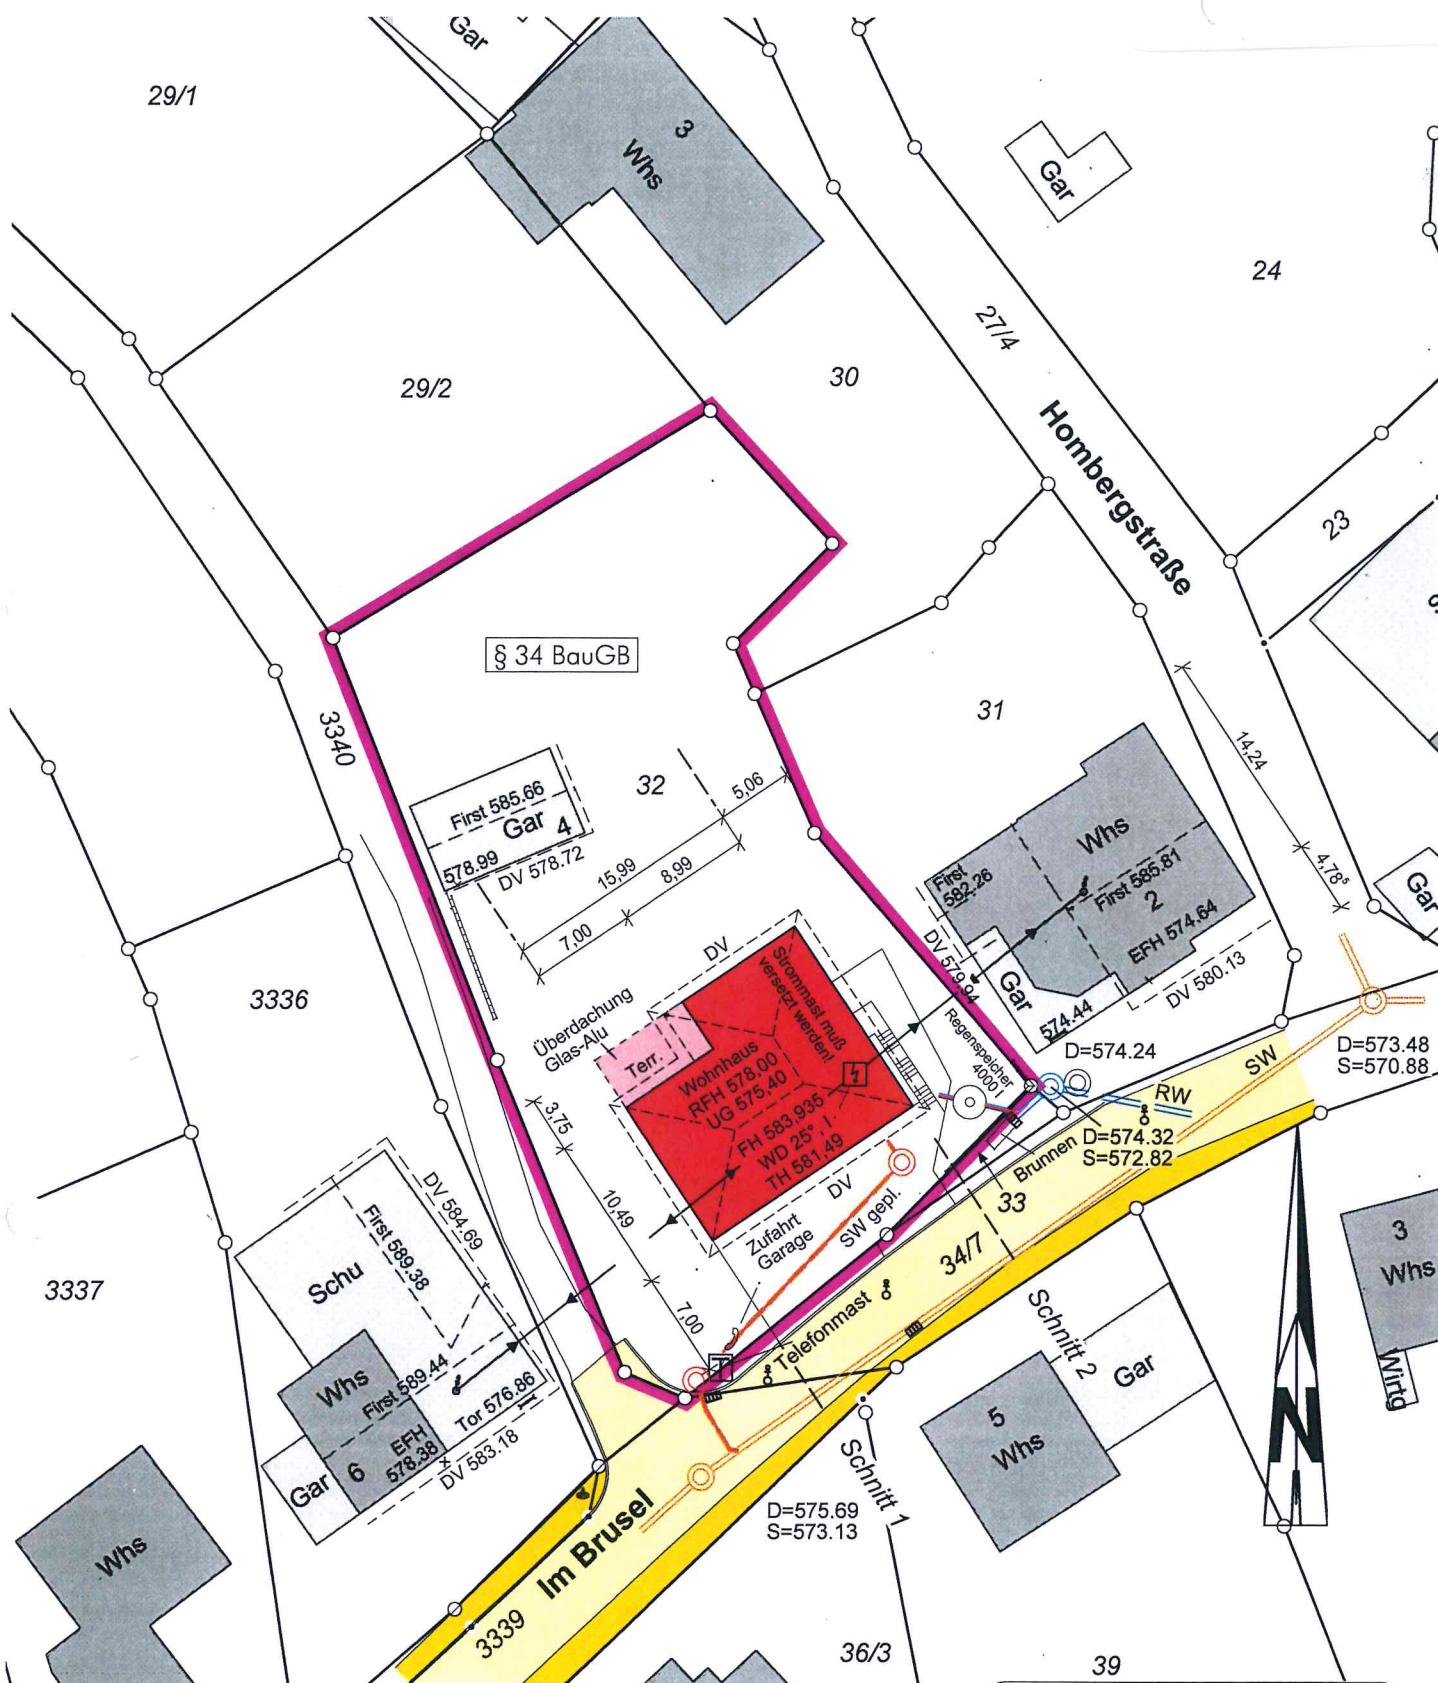

Auszug aus dem Liegenschaftskataster
Gefertigt und nach §4 LBOVVO
ausgearbeitet: Donaueschingen, den 20.03.2019

Gerhard Teufel
Dipl.-Ing. (FH) Gerhard Teufel
Beratender Ingenieur
Karlstraße 54
78166 Donaueschingen
Tel.: 0771/ 8310-0 Fax: 0771/8310-20

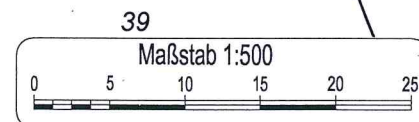

Auftragsnr.: 2018054

Hinsichtlich etwa vorhandener unterirdischer
Leitungen wird keine Gewähr übernommen.