


STADT: BLUMBERG
SCHWARZWALD-BAAR-KREIS
GEMARKUNG - BLUMBERG

LAGEPLAN

ZUM BAUANTRAG (§ 4 LBOVVO)
-ZEICHNERISCHER TEIL-

BAUHERR: [REDACTED]

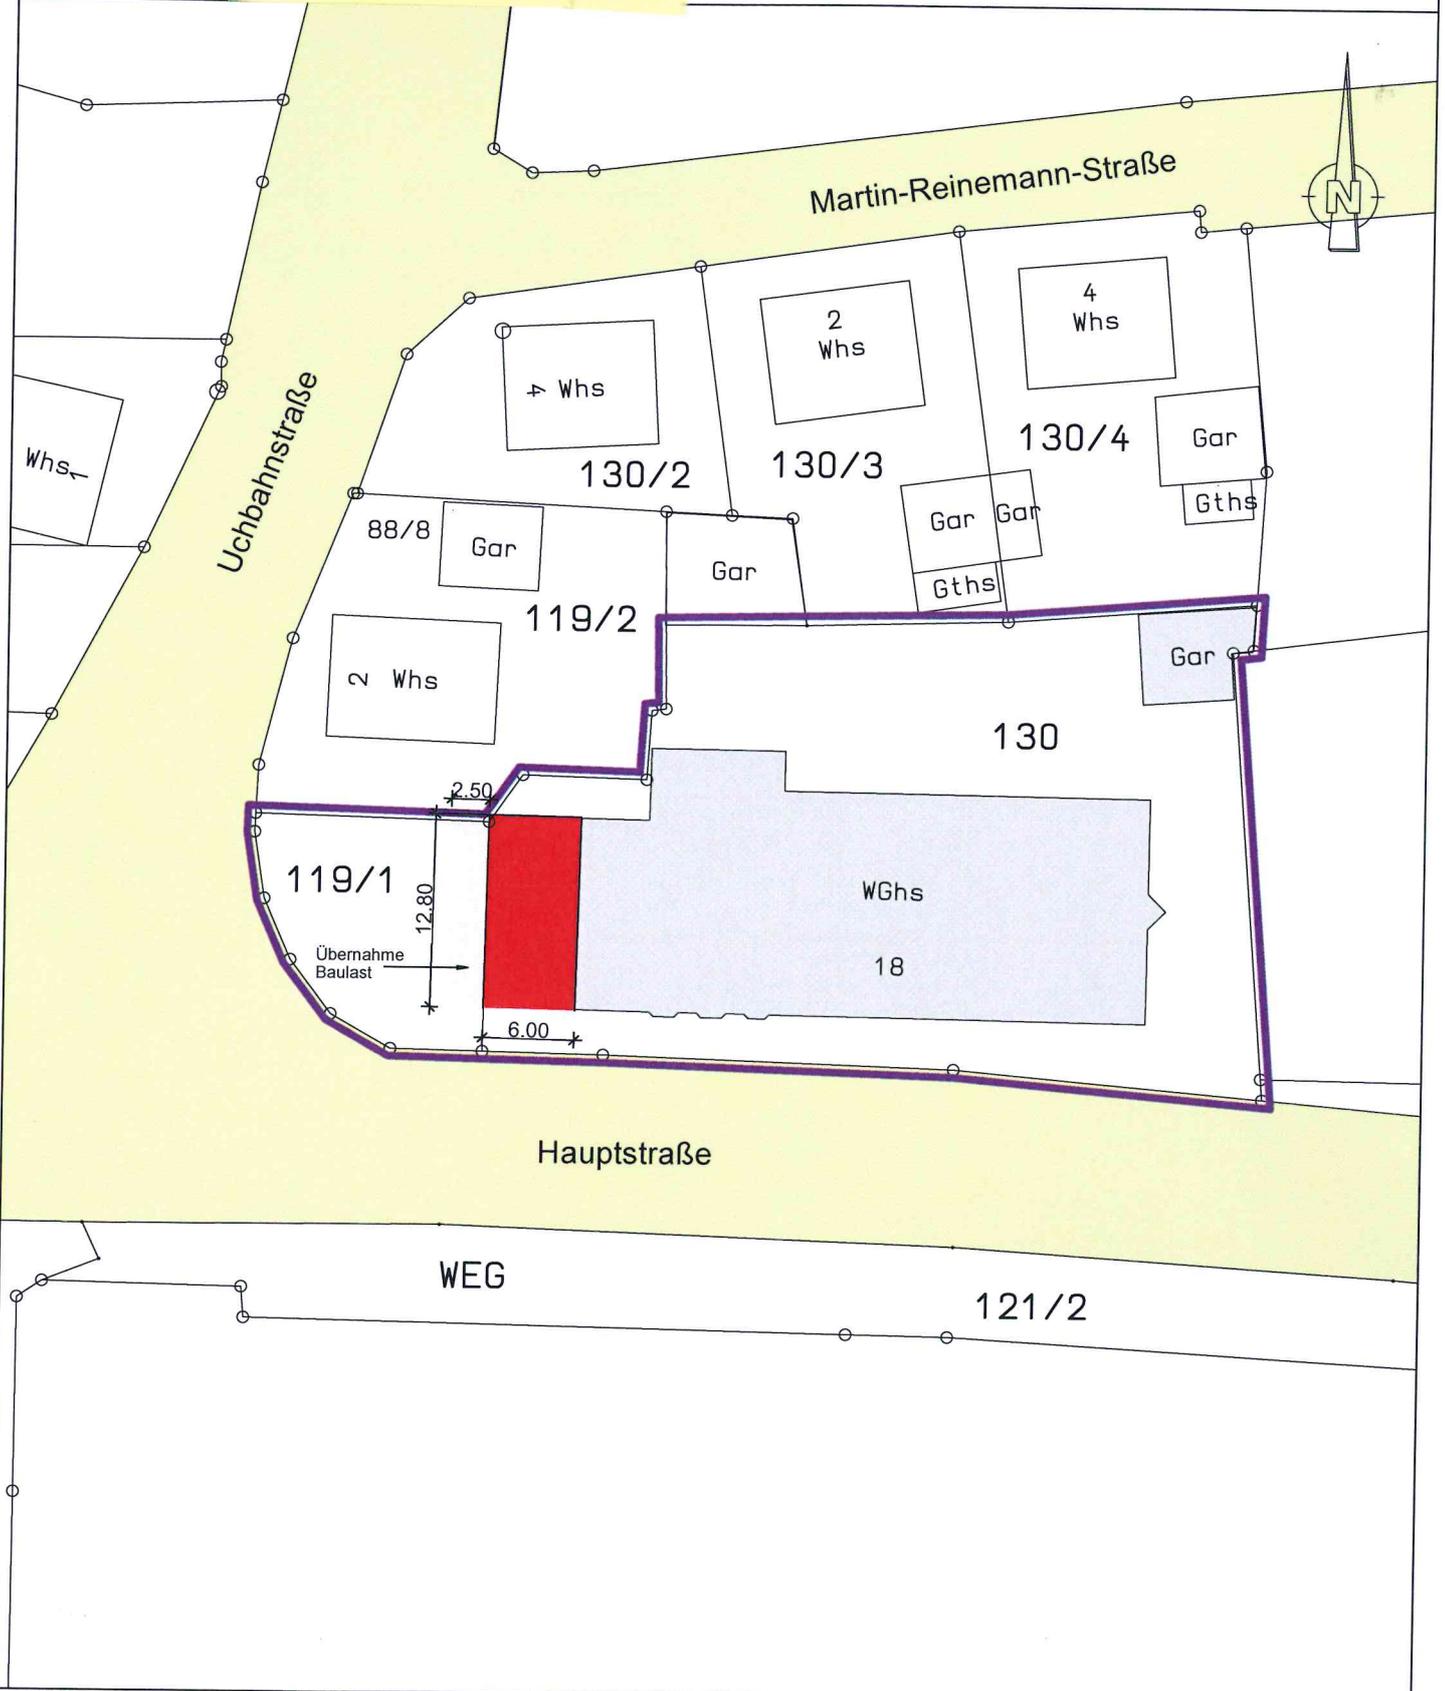

M.1:500

DARSTELLUNG ENTSPRICHT DEM LIEGENSCHAFTSKATASTER,
ABWEICHUNGEN GEGENÜBER DEM GRUNDBUCH MÖGLICH.
KEINE GEWÄHR FÜR UNTERIRDISCHE VERSORGUNGSLEITUNGEN
MASSÄNDERUNGEN SIND DEM PLANFERTIGER UNBEDINGT MITZUTEILEN.



GEFERTIGT: HÜFINGEN IM APRIL 2019
EWALD GUT, FREIER ARCHITEKT
BREGSTRASSE 16, 78183 HÜFINGEN
TEL.0771/4420, FAX.0771/13063