


Datum: 08.05.2019 09:56:13

Stadtbauamt Stadt Blumberg, 78176 Blumberg

Zeichnungsname: W:\TB Planungsprojekte\Blumberg\Baulückenkataster\Im Winkel III.dwg

Layout: Layout1

12 Gewinn Winkel V 1 Entwurf und Grunderwerbsplan

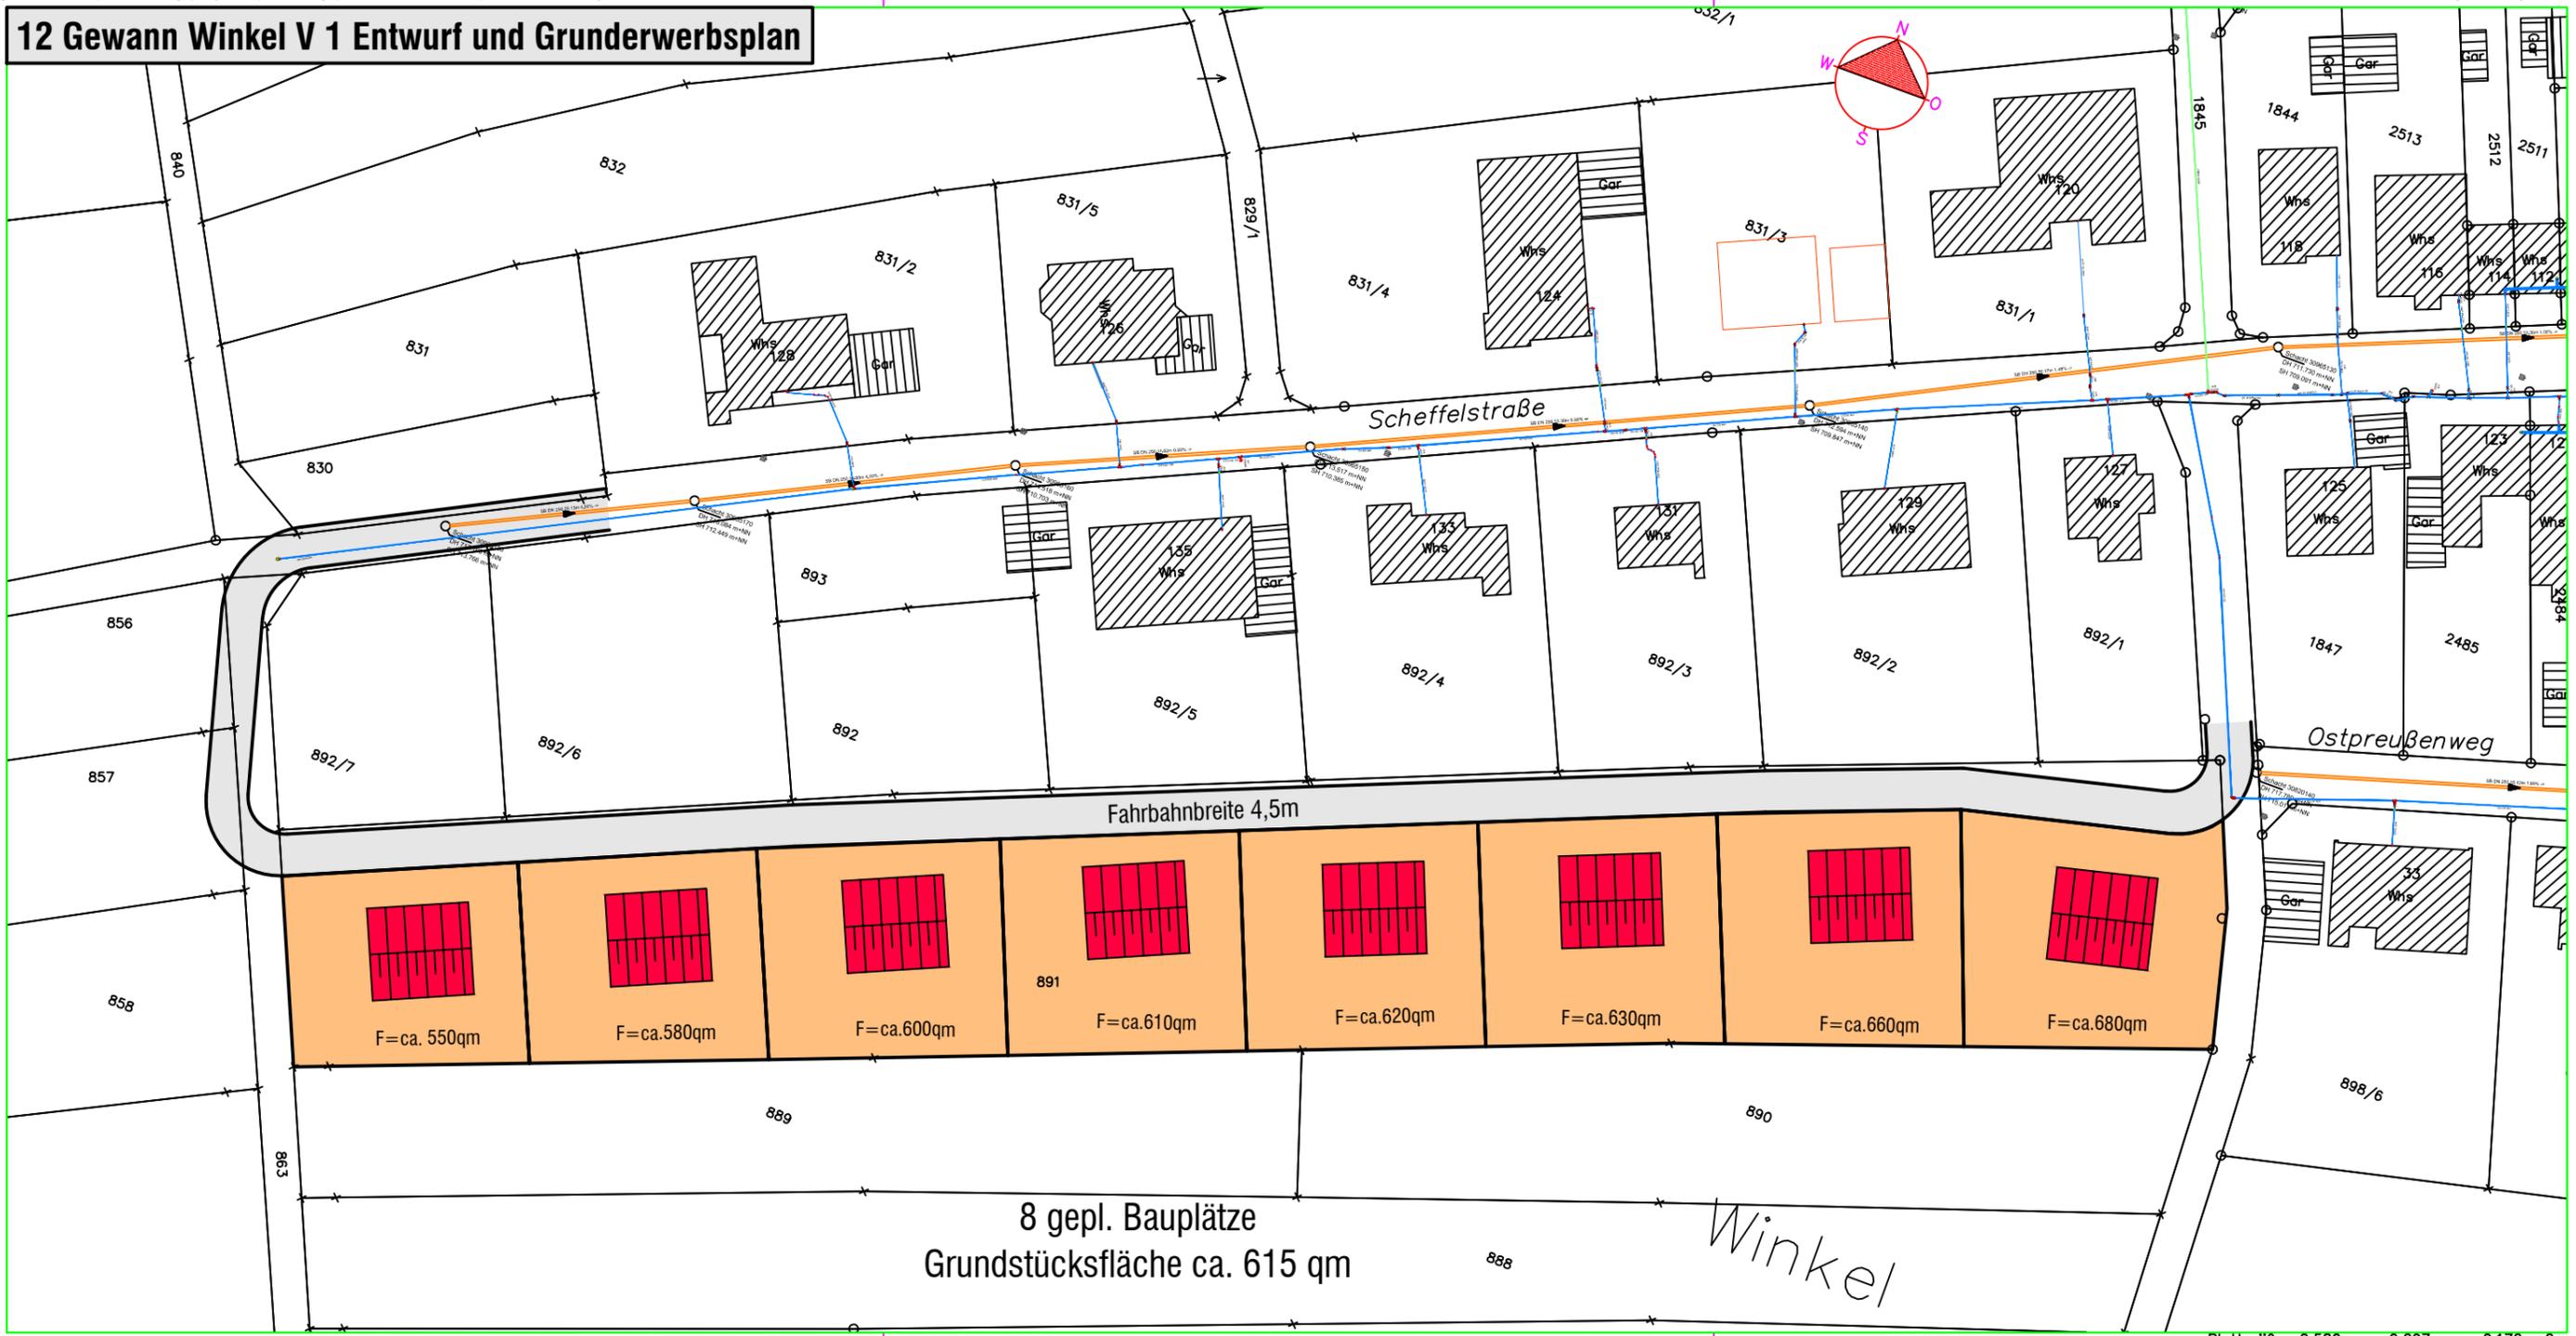

8 gepl. Bauplätze
Grundstücksfläche ca. 615 qm

Winkel

Blattgröße: 0.580 m x 0.297 m = 0.172 m²