
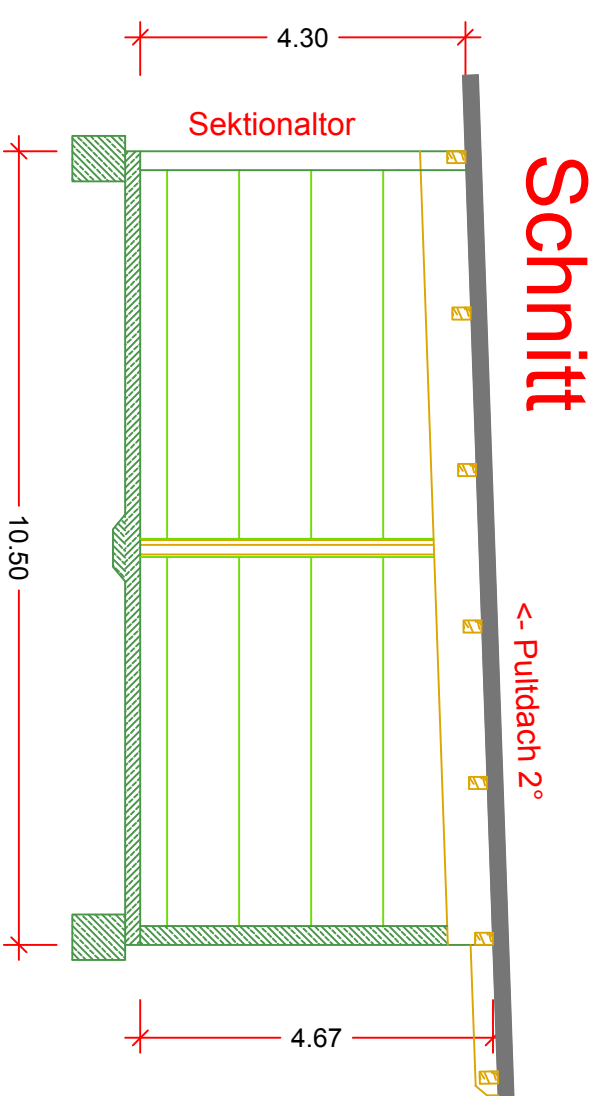


Grundriss EG

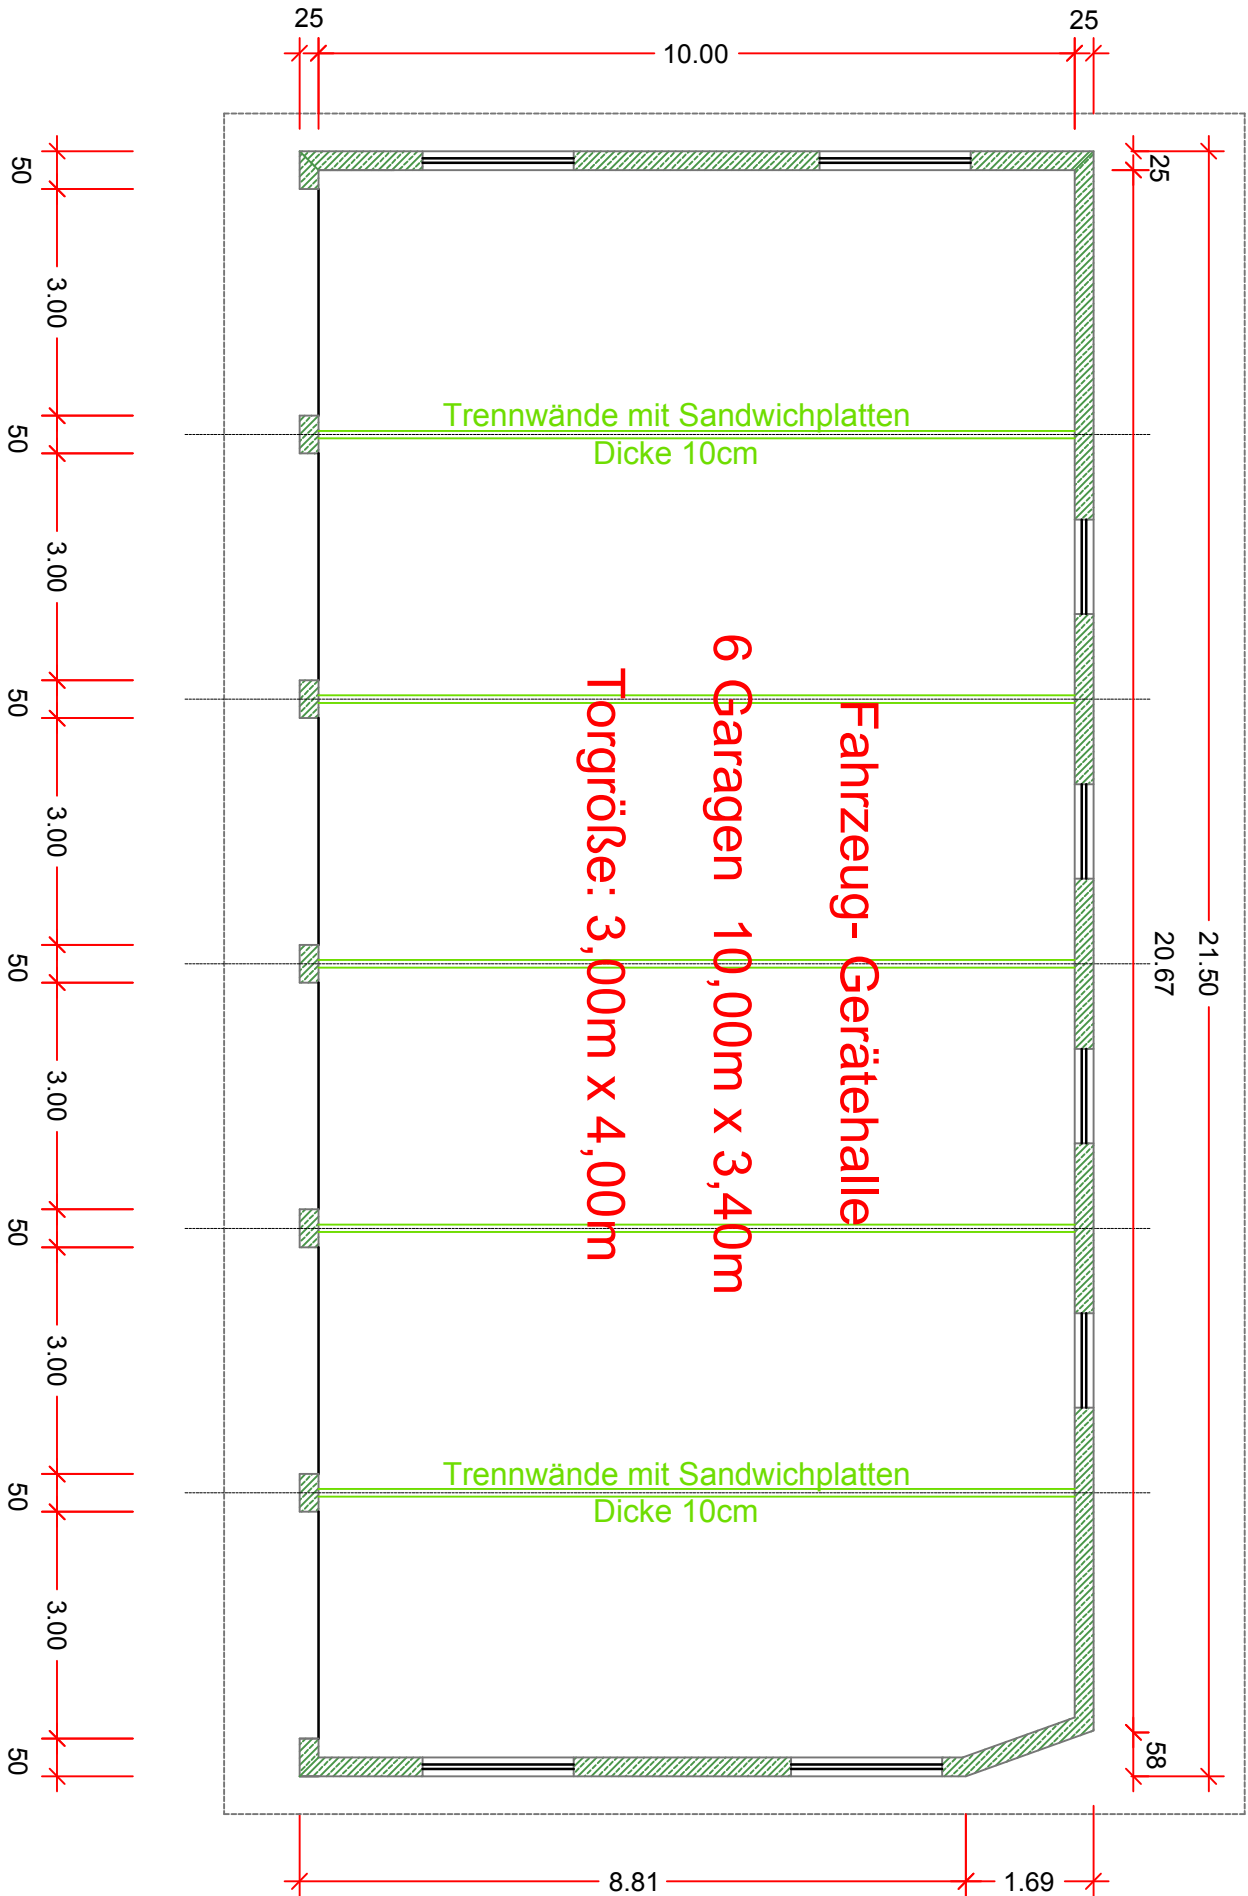

Planverfasser:

Bauherr:

Datum Unterschrift Datum Unterschrift

Genehmigungsplanung

Bauherr: Rö				Datum:		Projektnummer:		Maßstab:		Pan-Nummer:	
gezeichnet: Rö				07.07.2019				1:100		G 1	
geändert:											
Datum		Index		Bearb.		Änderung					

Tel: 07736-98827	
mail: roesch.norbert@gmx.net	
Planverfasser:	
Dipl. Ing. (FH) Christof Rösch	
Scharfhauser-Straße 29c	
78176 blumberg-Zollhaus	
Tel: 07702-47 91 425	
Fax: 07702-47 91 426	
Roesch.Christof@arcor.de	
Neubau Fahrzeug- und Gerätehalle	
Hegaustrasse 21+23, 78176 Blumberg Kommigen	
Grundriss Erdgeschoss, Schnitt	