


SCHWARZWALD-BAAR-KREIS
 STADT - BLUMBERG
 GEMARKUNG - FÜTZEN

LAGEPLAN

ZUM BAUANTRAG (§ 4 LBOVVO)
 -ZEICHNERISCHER TEIL-

BAUHERR:

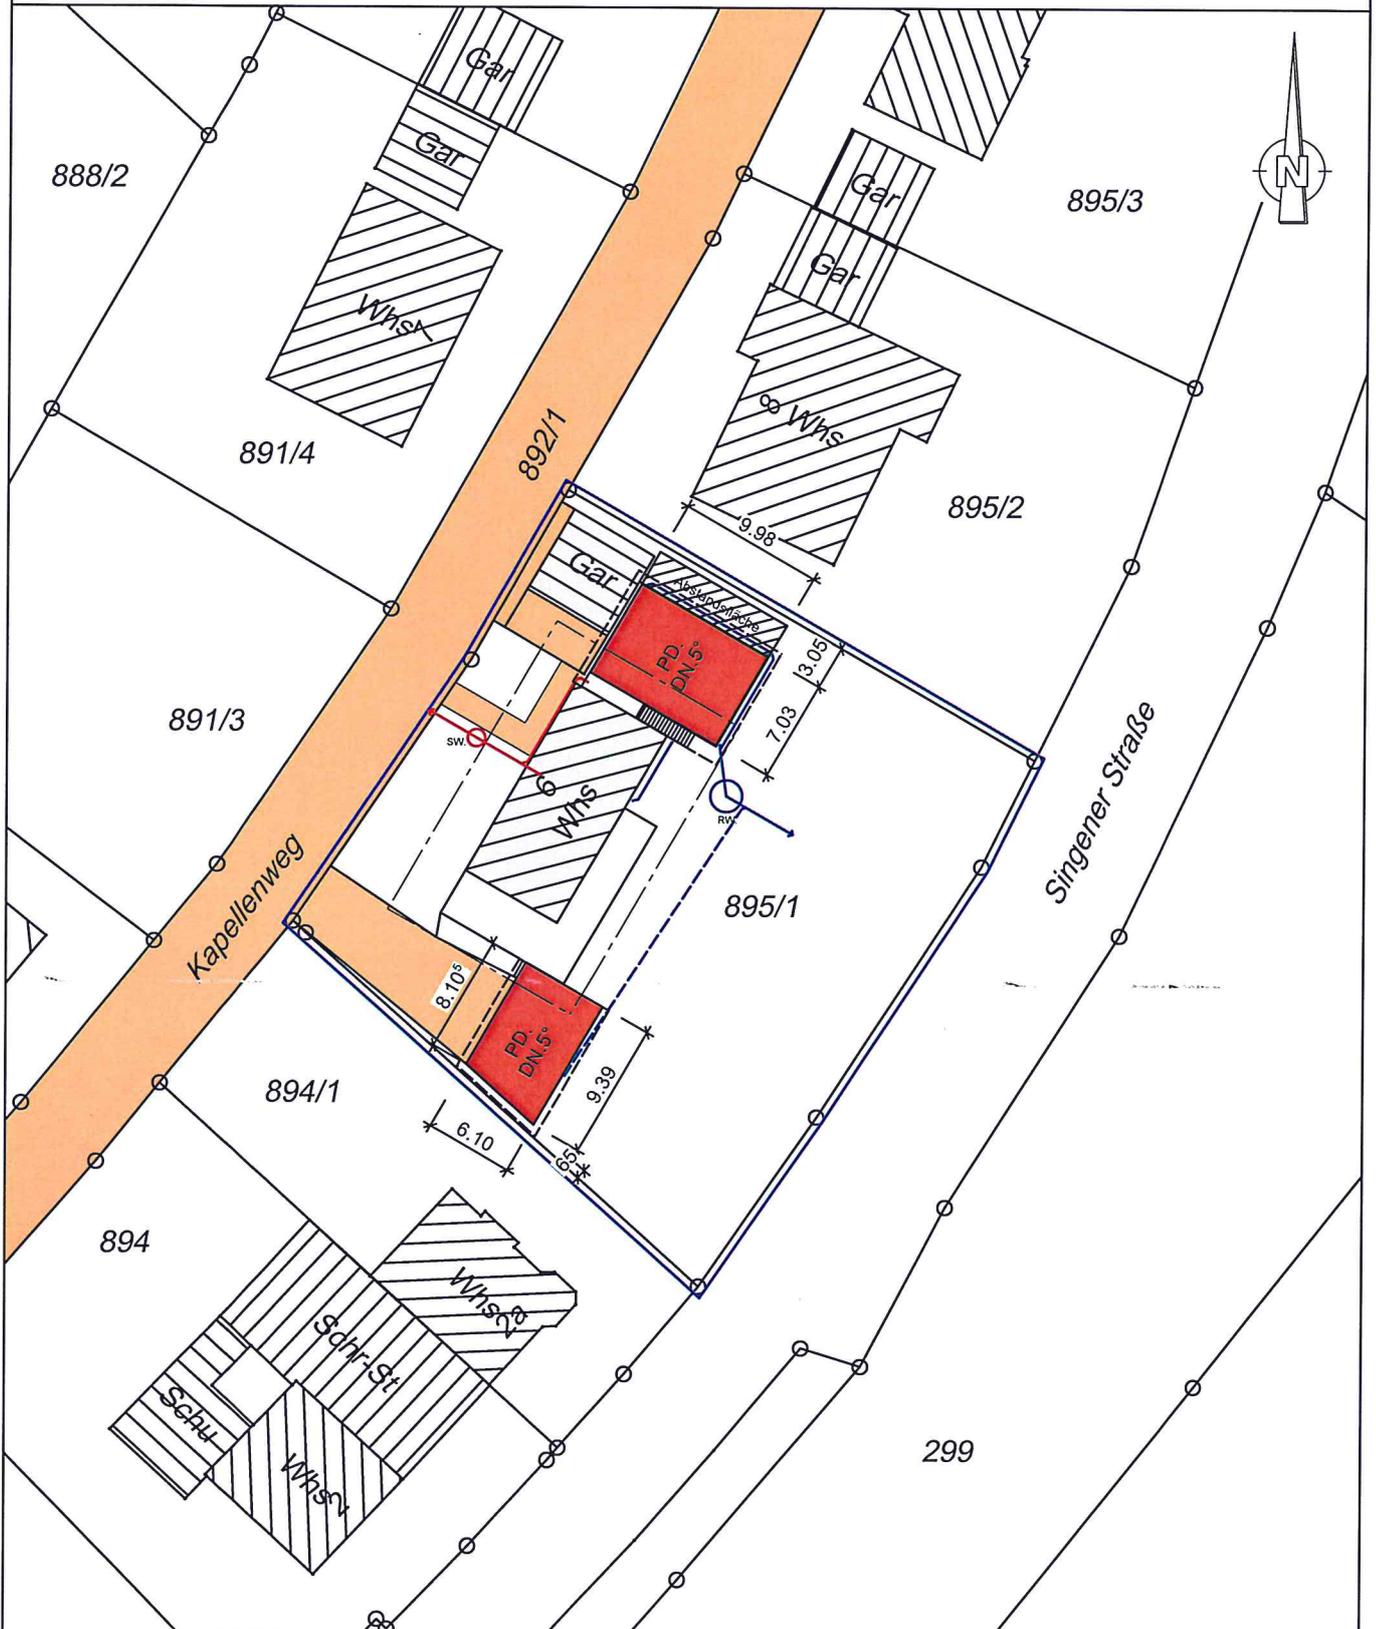

M.1:500

DARSTELLUNG ENTSPRICHT DEM LIEGENSCHAFTSKATASTER,
 ABWEICHUNGEN GEGENÜBER DEM GRUNDBUCH MÖGLICH.
 KEINE GEWÄHR FÜR UNTERIRDISCHE VERSORGUNGSLEITUNGEN
 MASSÄNDERUNGEN SIND DEM PLANFERTIGER UNBEDINGT MITZUTEILEN.



GEFERTIGT: HÜFINGEN IM JULI 2019
 EWALD GUT, FREIER ARCHITEKT
 BREGSTRASSE 16, 78183 HÜFINGEN
 TEL.0771/4420, FAX.0771/13063