


Landkreis: Schwarzwald-Baar-Kreis  
 Gemeinde: Blumberg  
 Gemarkung: Fützen

# Lageplan

-zeichnerischer Teil zum  
 Bauantrag (§4 LBOVVO)

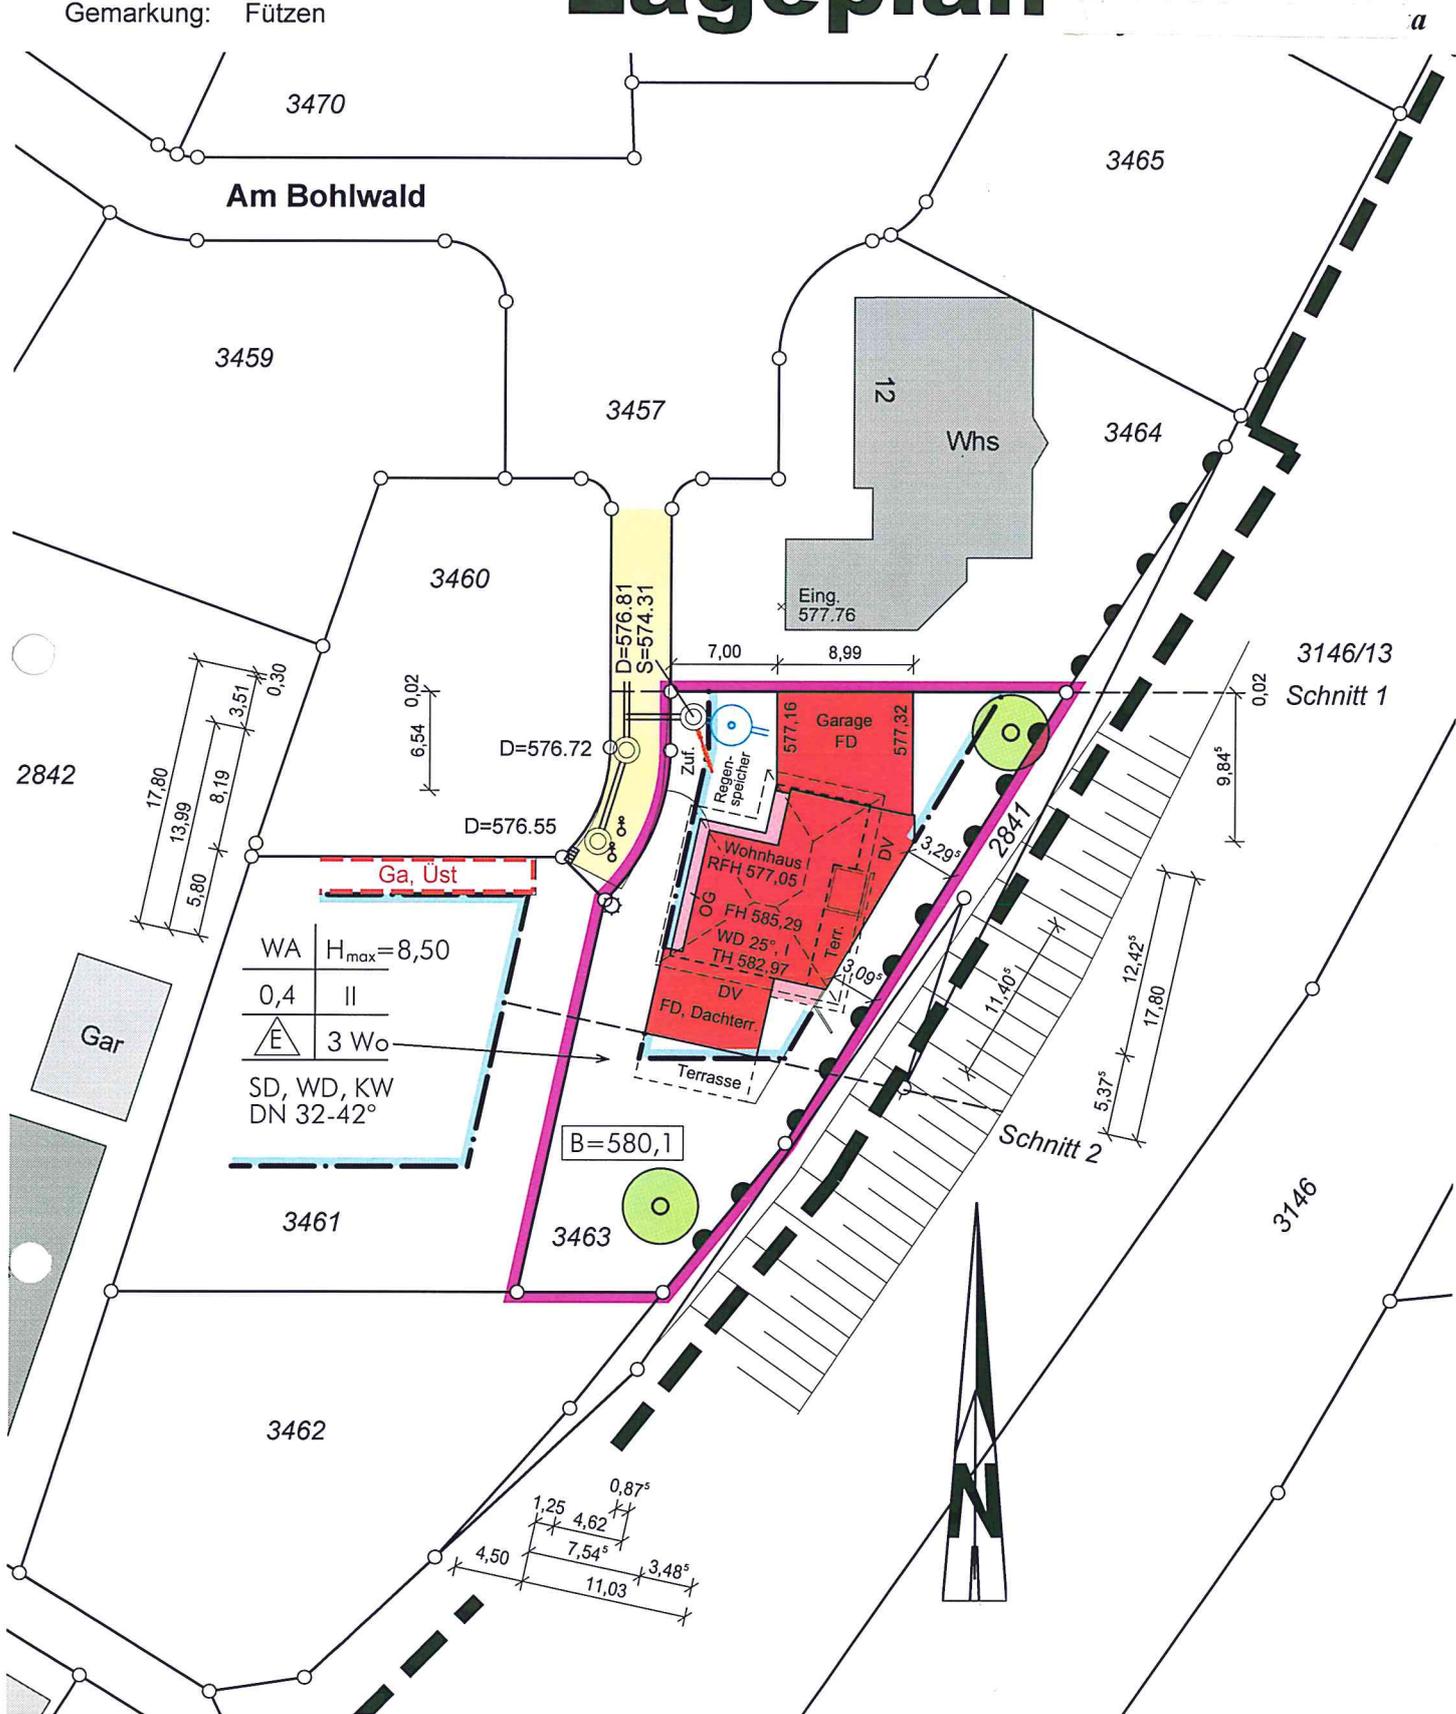

Auszug aus dem Liegenschaftskataster  
 Gefertigt und nach §4 LBOVVO  
 ausgearbeitet: Donaueschingen, den 4.09.2019

Dipl.-Ing. (FH) Gerhard Teufel  
 Beratender Ingenieur  
 Karlstraße 54  
**78166 Donaueschingen**  
 Tel.: 0771/ 8310-0 Fax: 0771/8310-20



Auftragsnr.: 2018059

Hinsichtlich etwa vorhandener unterirdischer  
 Leitungen wird keine Gewähr übernommen.