


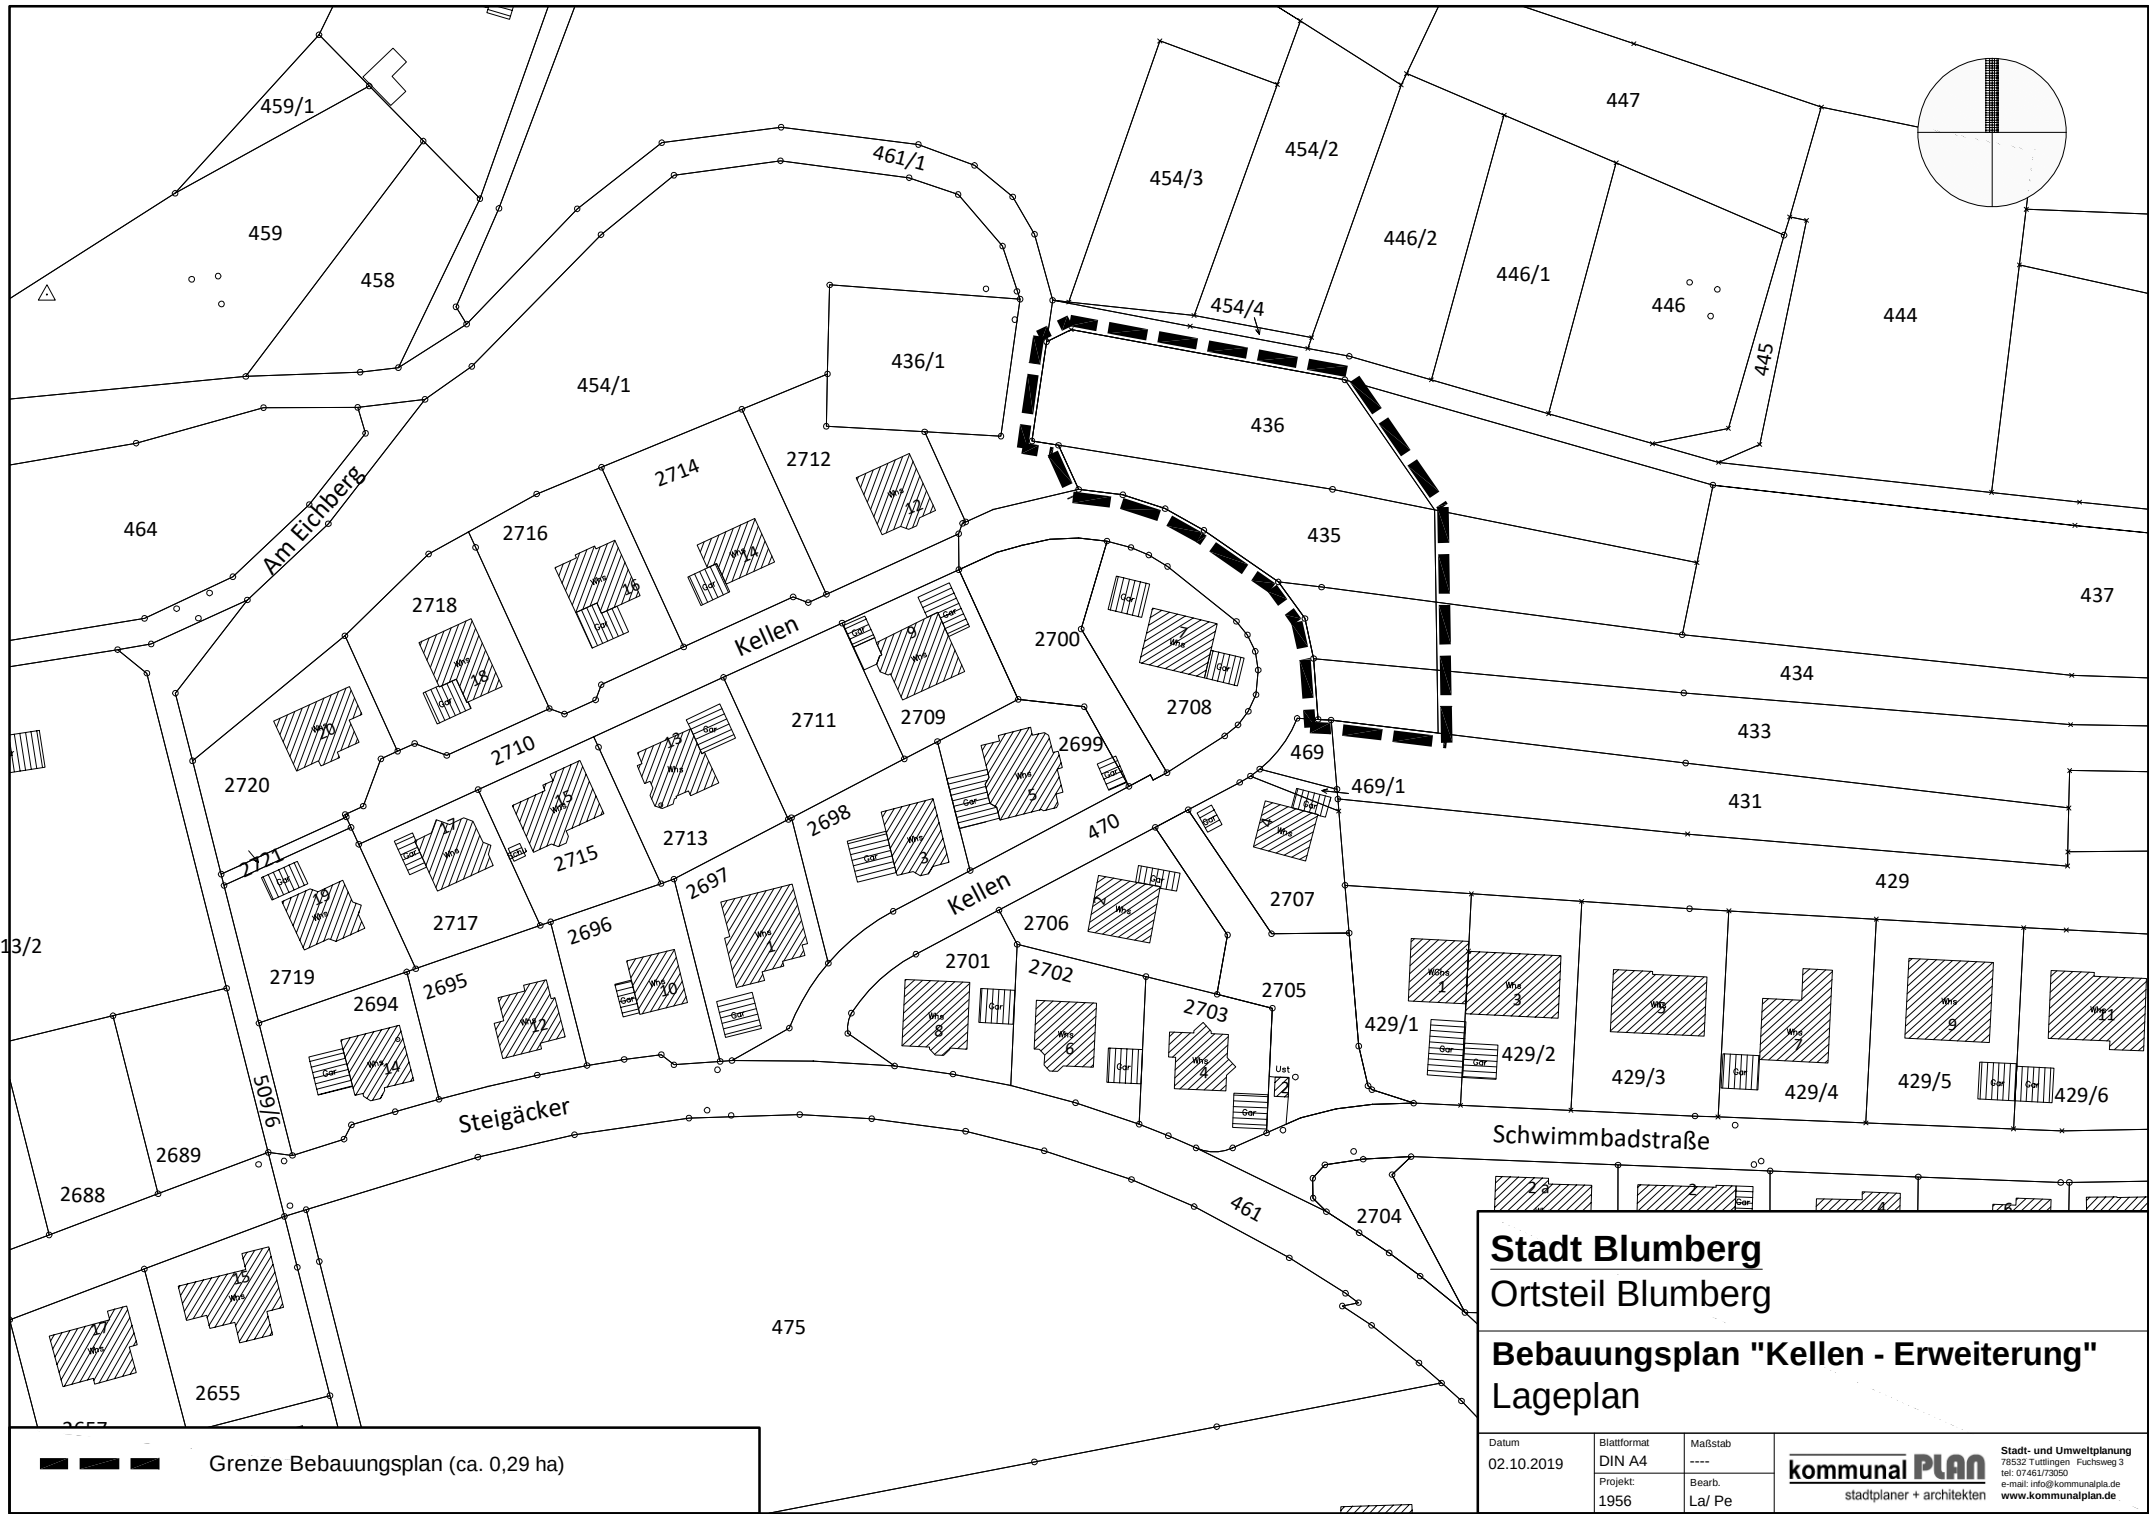

Grenze Bebauungsplan (ca. 0,29 ha)

**Stadt Blumberg**  
**Ortsteil Blumberg**

**Bebauungsplan "Kellen - Erweiterung"**  
**Lageplan**

Datum  
02.10.2019

Blattformat  
DIN A4

Maßstab  
----

Projekt:  
1956

Bearb.  
La/ Pe

**kommunal PLAN**  
stadtplaner + architekten

Stadt- und Umweltplanung  
70532 Tuttingen · Fuchsweg 3  
tel: 07461/73050  
e-mail: info@kommunalpla.de  
www.kommunalplan.de