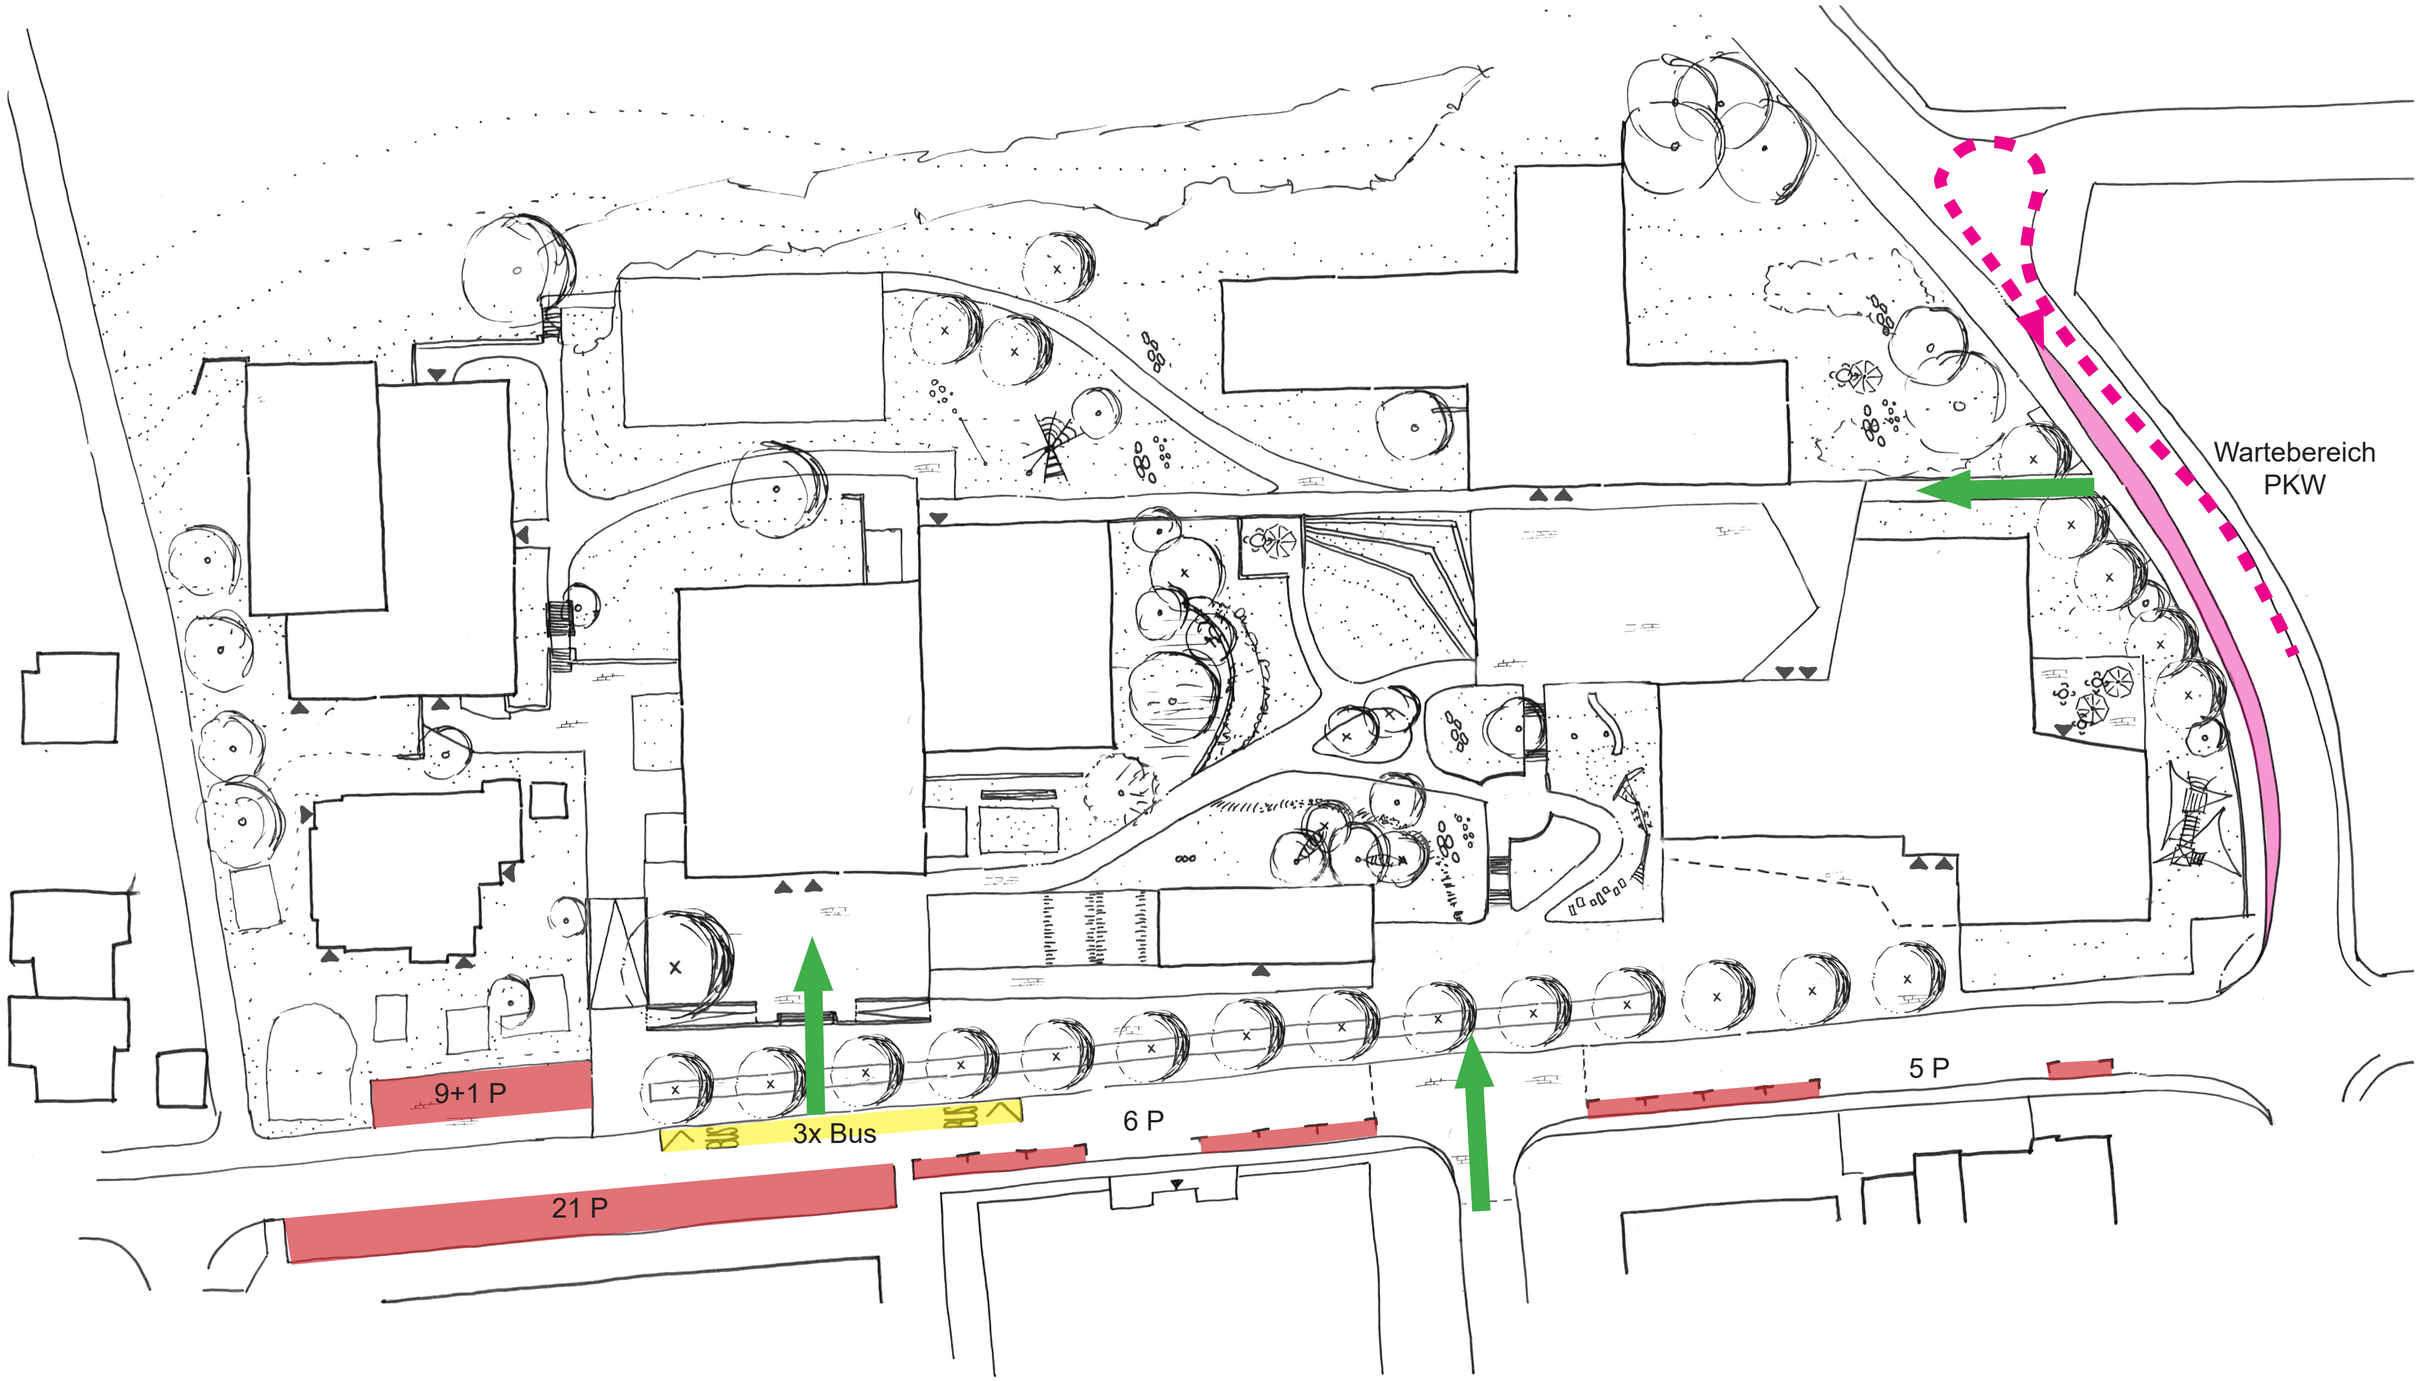

Schulcampus Blumberg

Vorentwurf - Funktionen

Wiederkehr
Landschaftsarchitekten

Steinengrabenstr. 14 . 72622 Nürtingen
Tel: 07022/9689980 . Fax: 9689987
buero@wiederkehr.biz . www.wiederkehr.biz

Datum: 09.09.2019

Maßstab: 1:500

Plan-Nr.: 0295-V-01

Datei: 0295-V-01.indd

Layout: 0295-V-01

VORABZUG