



Mit CADDR geplant

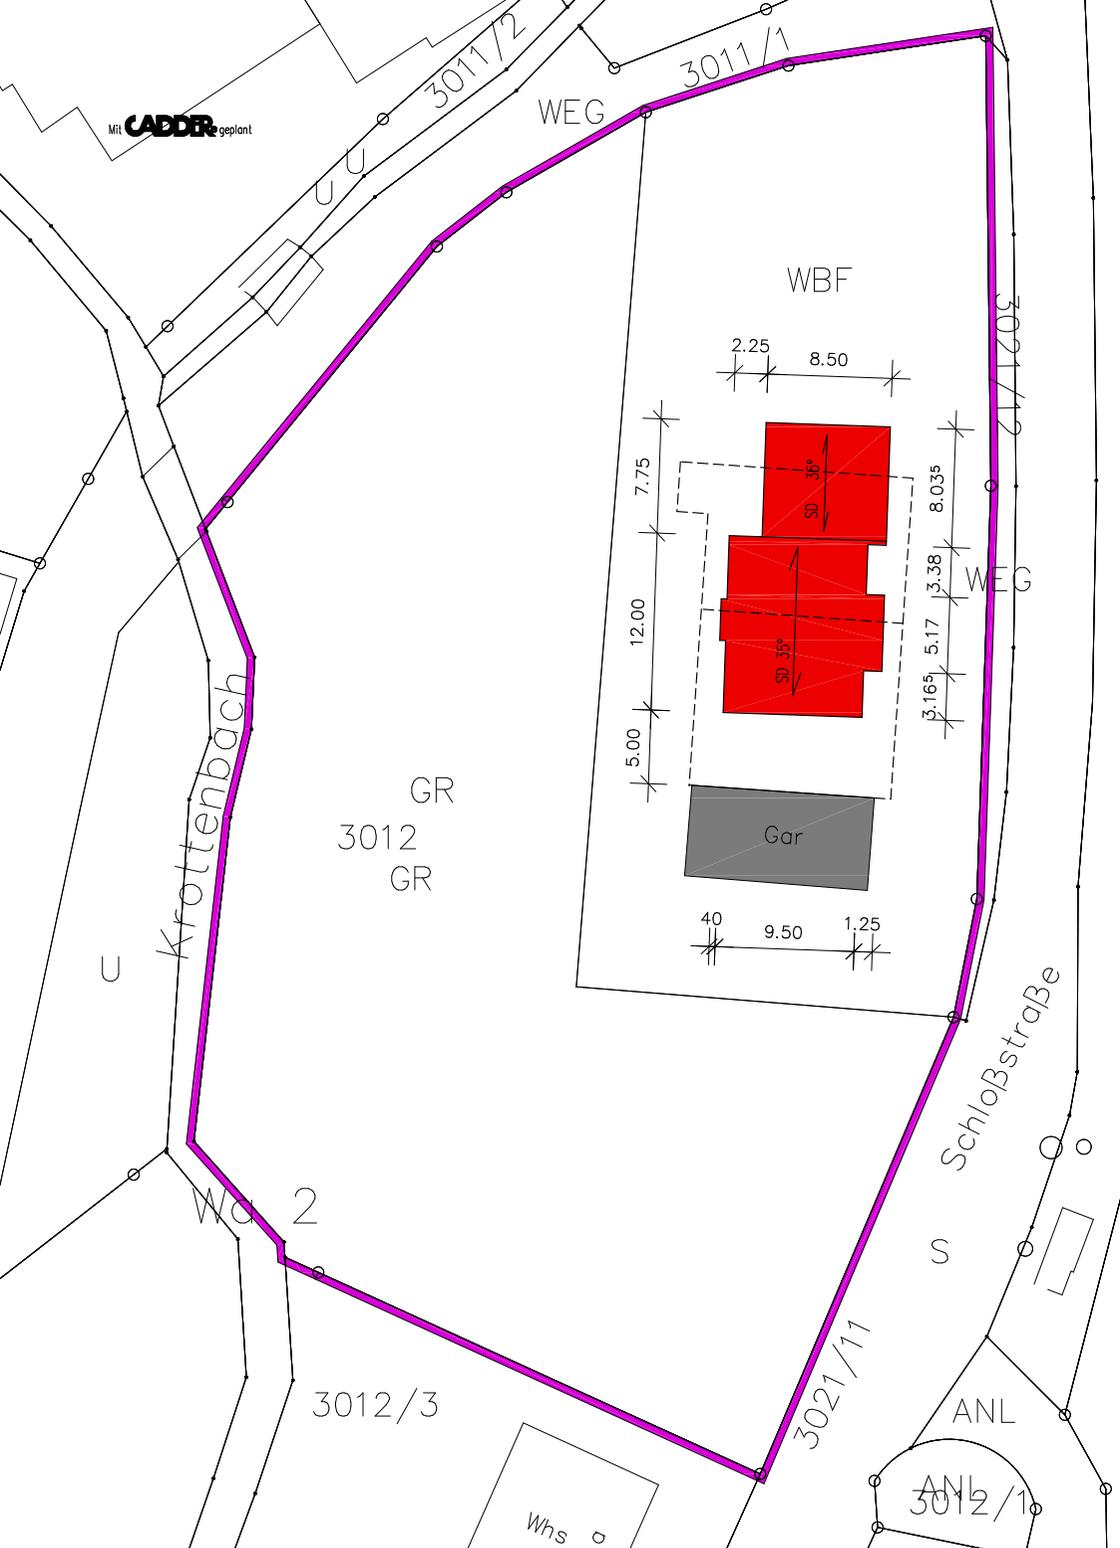

Auszug aus dem Liegenschaftskataster Liegenschaftsamt	Vermessungsverwaltung Baden-Württemberg Landratsamt Schwarzwald-Baar-Kreis
Maßstab: 1:500	
Gemeinde: Blumberg	Gemarkung: Opferdingen
Kreis : Schwarzwald-Baar-Kreis	Flur : 3012 Datum: 02.08.19


--- Gebäudekante des bisherigen Wohnhauses

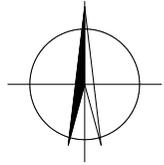

3028 GR

WEG

Schloßstraße

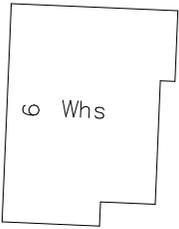

WBF

ANL

3012/1

3021/11

3012/3

Whs

3012 GR

Krottenbach

WEG

3011/1

3011/2

2

U