


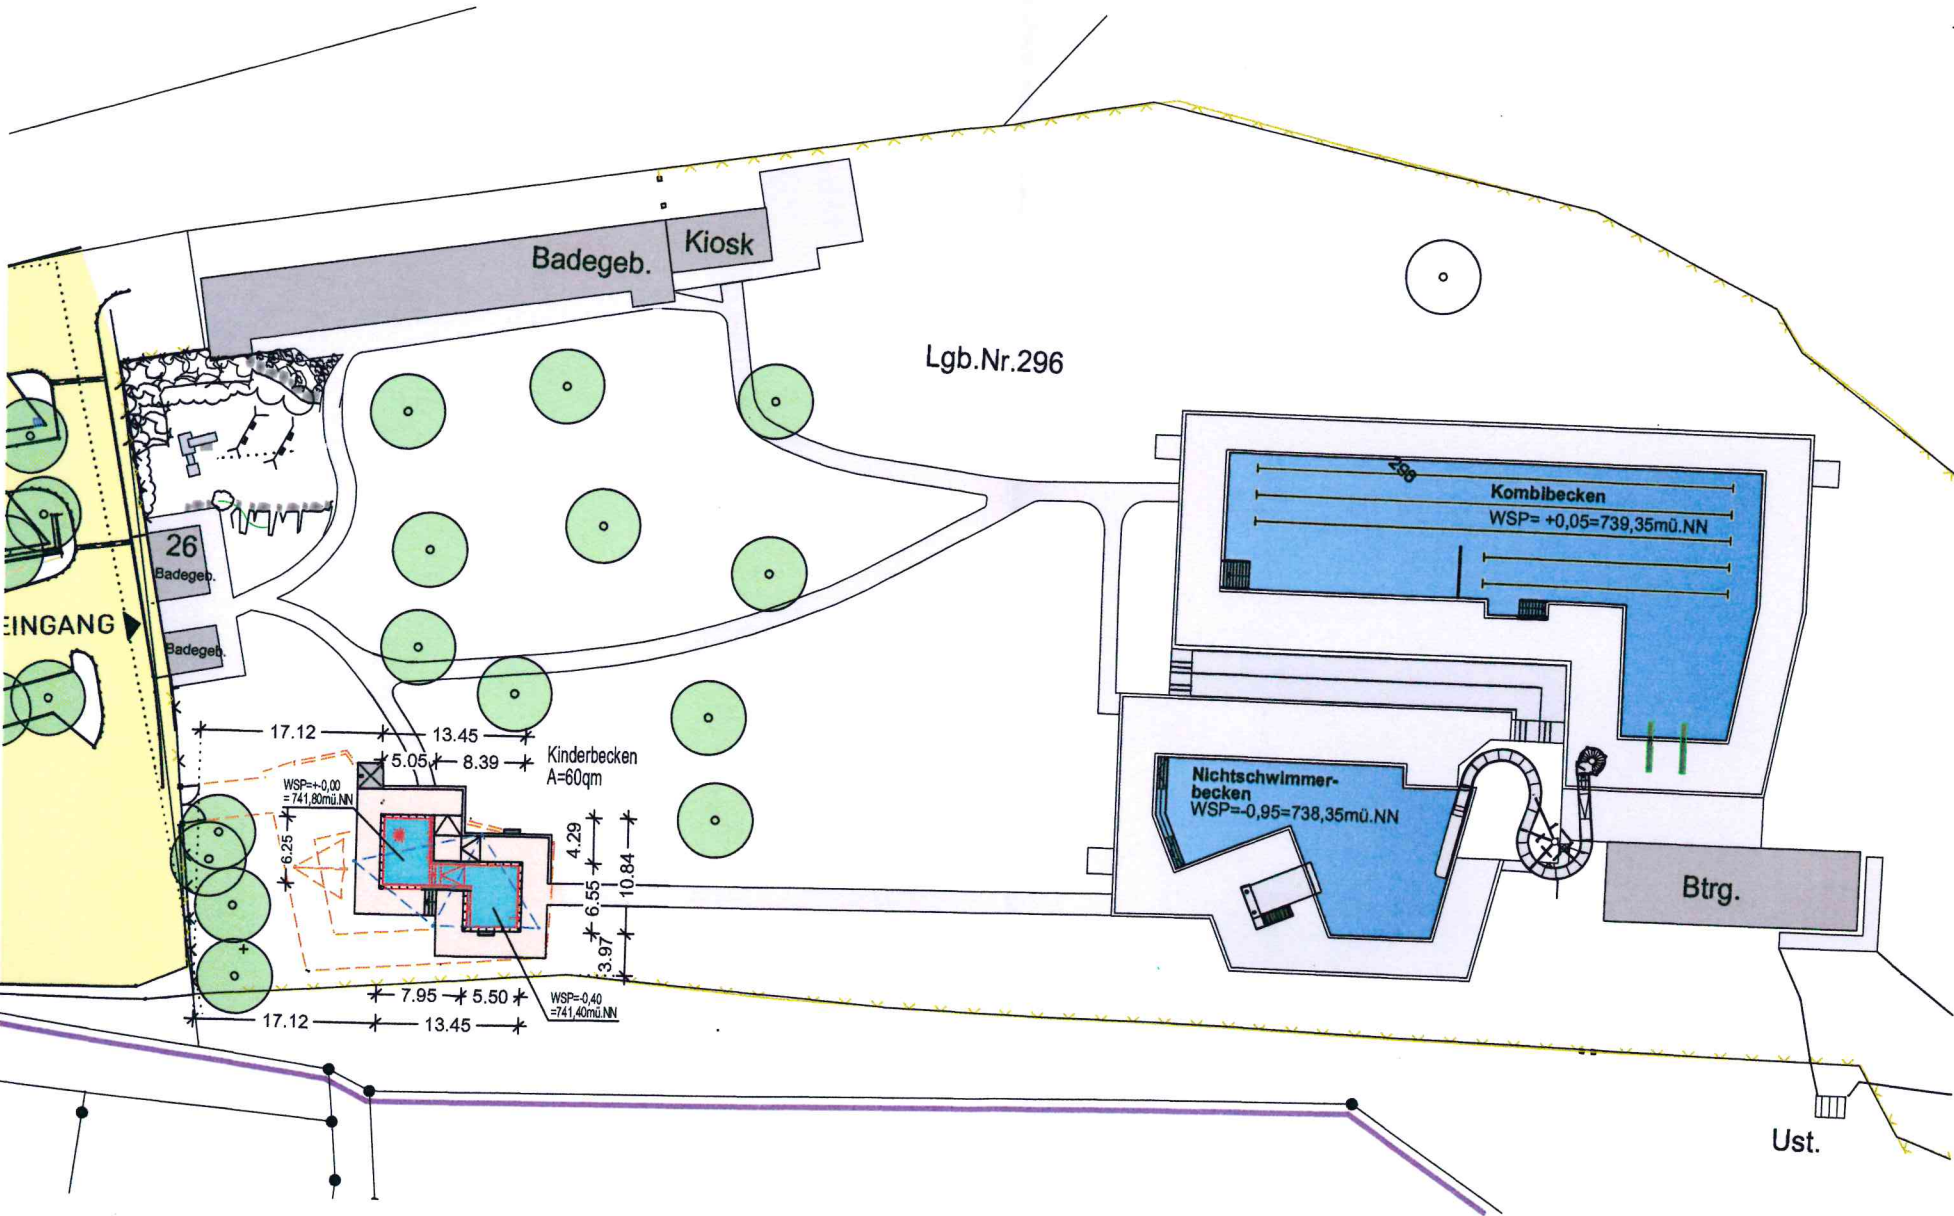

Der Auszug
Liegensch
Freiburg, d
Der Lagepl

Anerkann
Der Bauhe

Gefertigt:
Der Entw

WSP / SB =

Auftraggeber: S
H
7:
Projekt: P
S
7:

BAUGESU

Lageplan

Auftrags-Nr. F
78176 43002