



Flurstück: 4417  
Flur:  
Gemarkung: Achdorf

Gemeinde: Blumberg  
Kreis: Schwarzwald-Baar-Kreis  
Regierungsbezirk: Freiburg

Maßstab 1:500 0 5 10 15 Meter

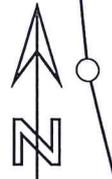

Blumberger Straße

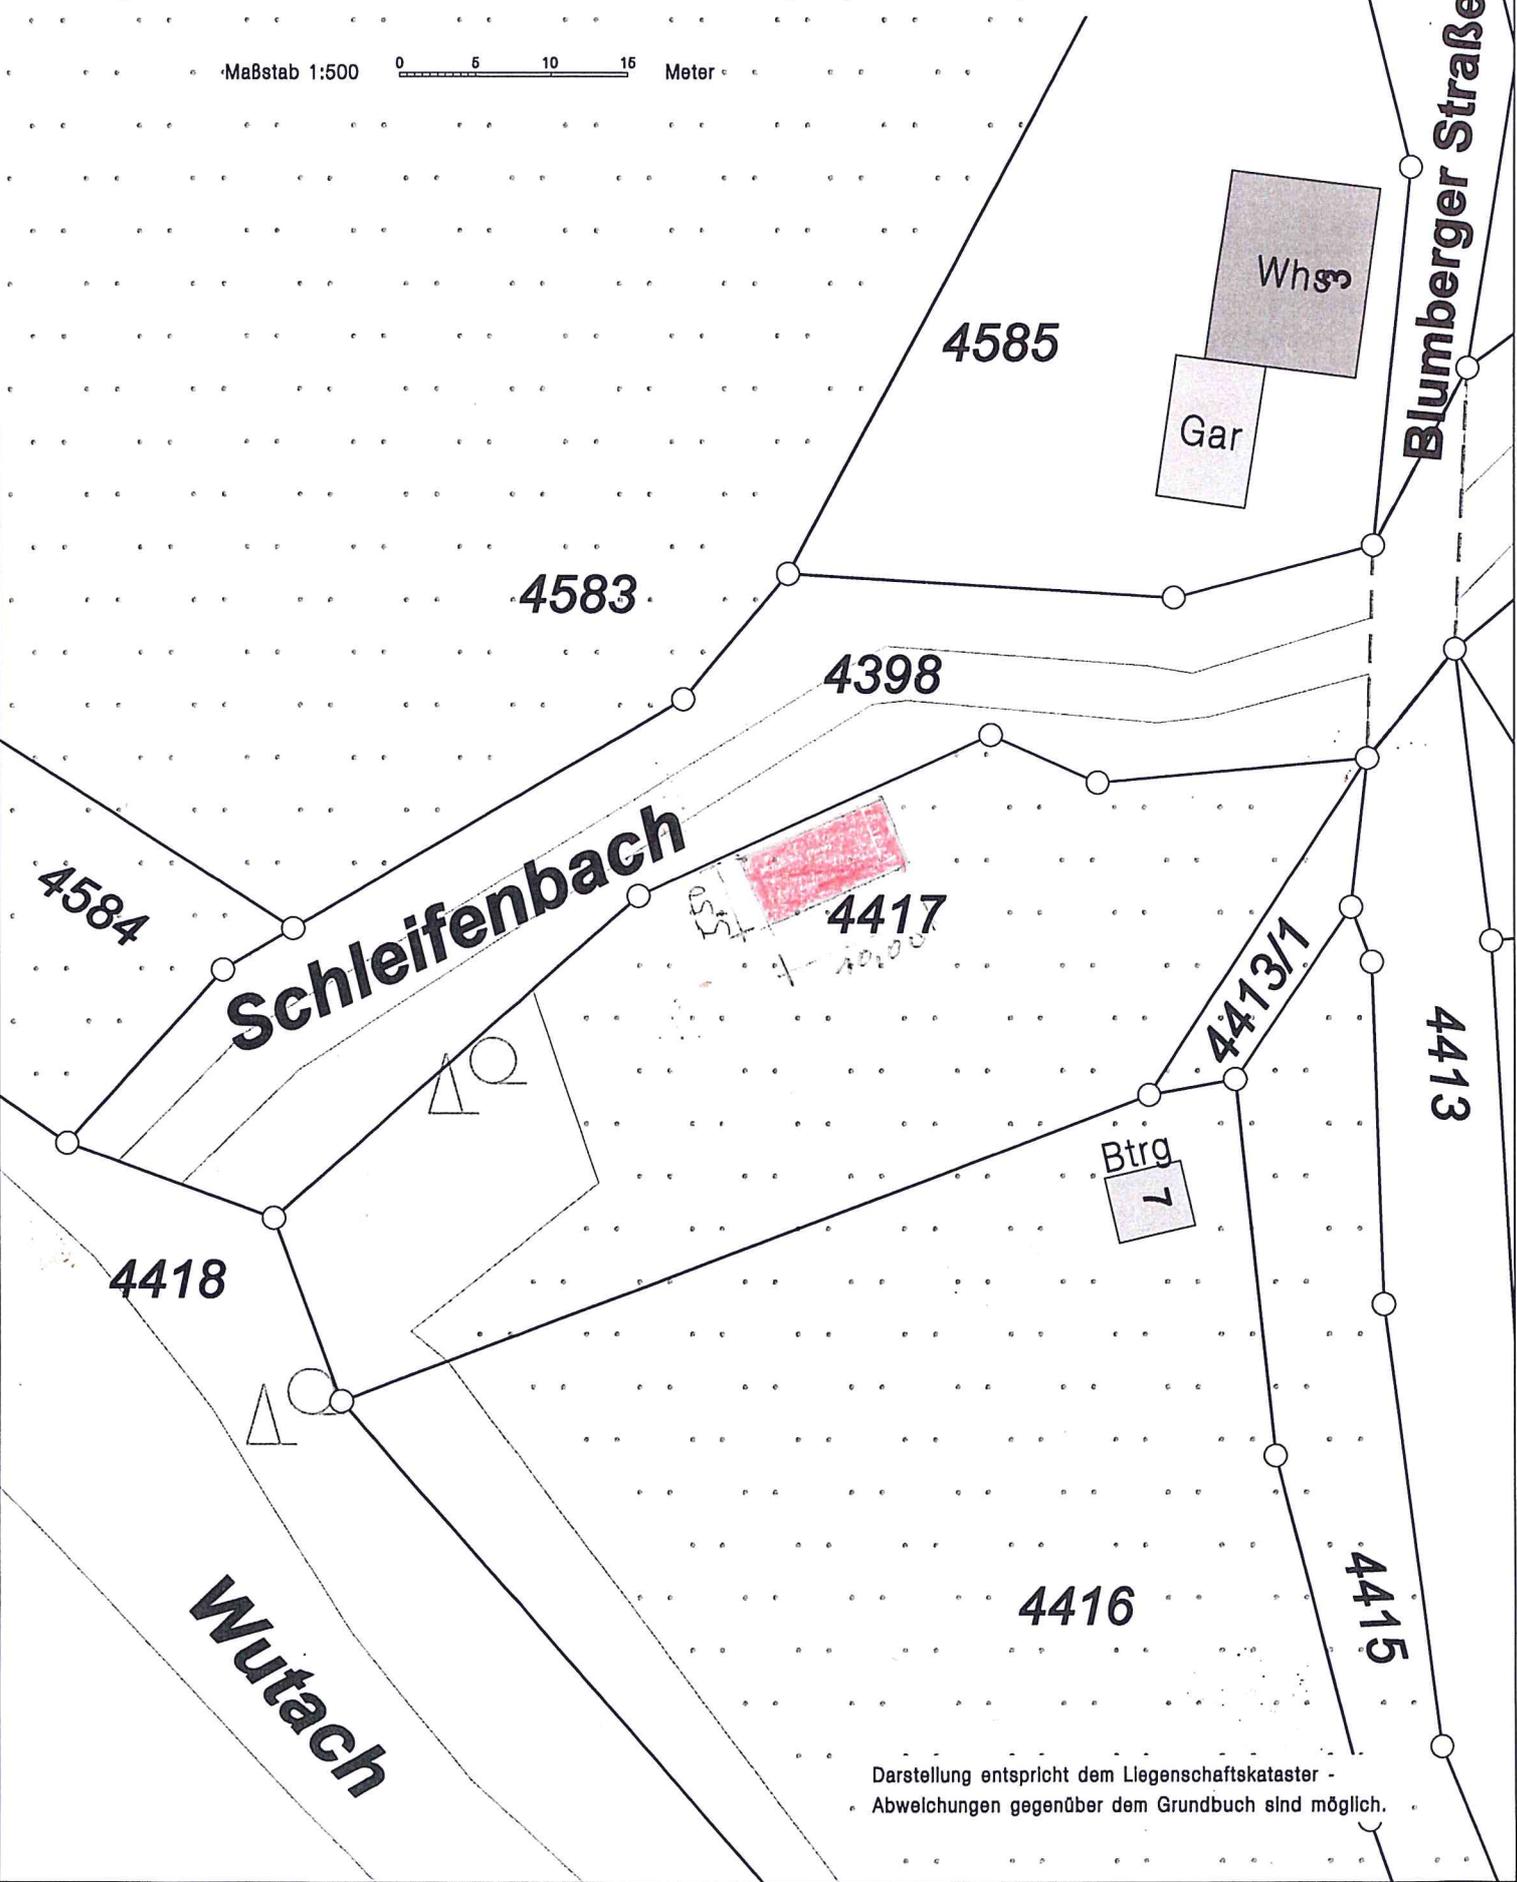

Darstellung entspricht dem Liegenschaftskataster -  
Abweichungen gegenüber dem Grundbuch sind möglich.