



Lageplan

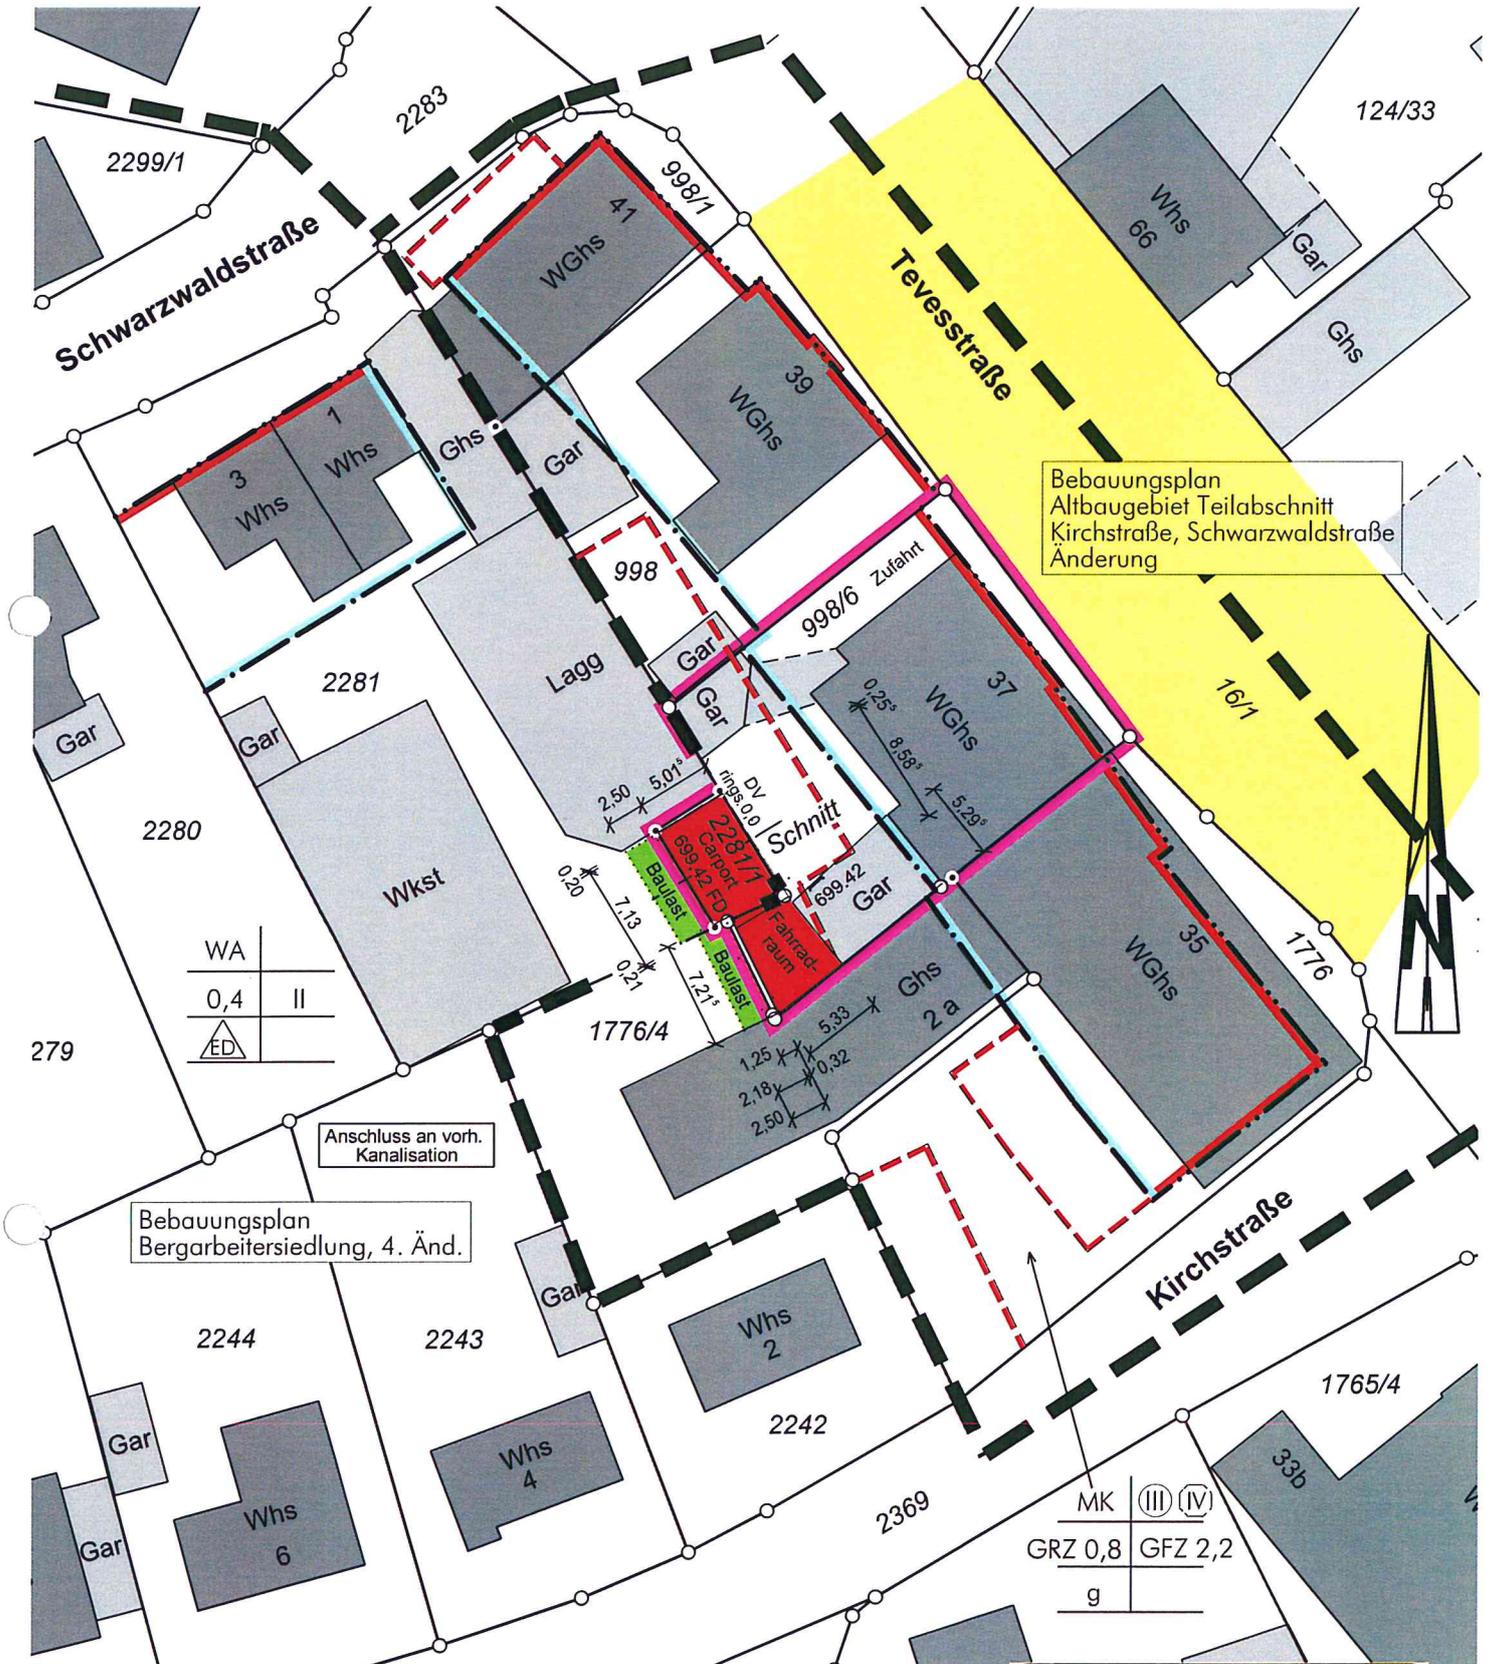

Auszug aus dem Liegenschaftskataster
 Gefertigt und nach §4 LBOVVO
 ausgearbeitet: Donaueschingen, den 13.01.2020

Gerhard Teufel
 Dipl.-Ing. (FH) Gerhard Teufel
 Beratender Ingenieur
 Karlstraße 54
 78166 Donaueschingen
 Tel.: 0771/ 8310-0 Fax: 0771/8310-20

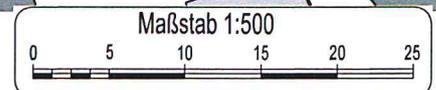

Auftragsnr.: 2019112

Hinsichtlich etwa vorhandener unterirdischer
 Leitungen wird keine Gewähr übernommen.