




ANSICHT VON OSTEN

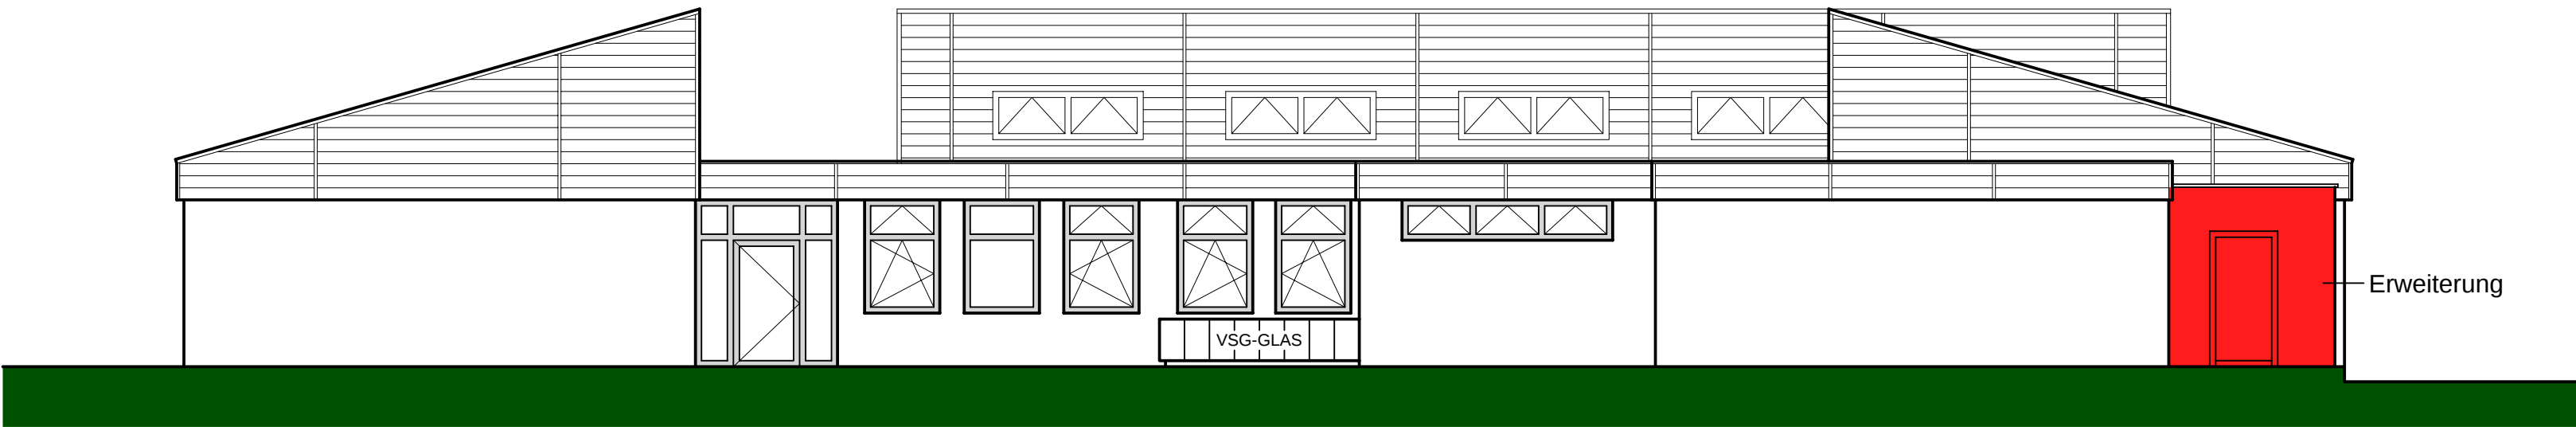


SNITT A:A

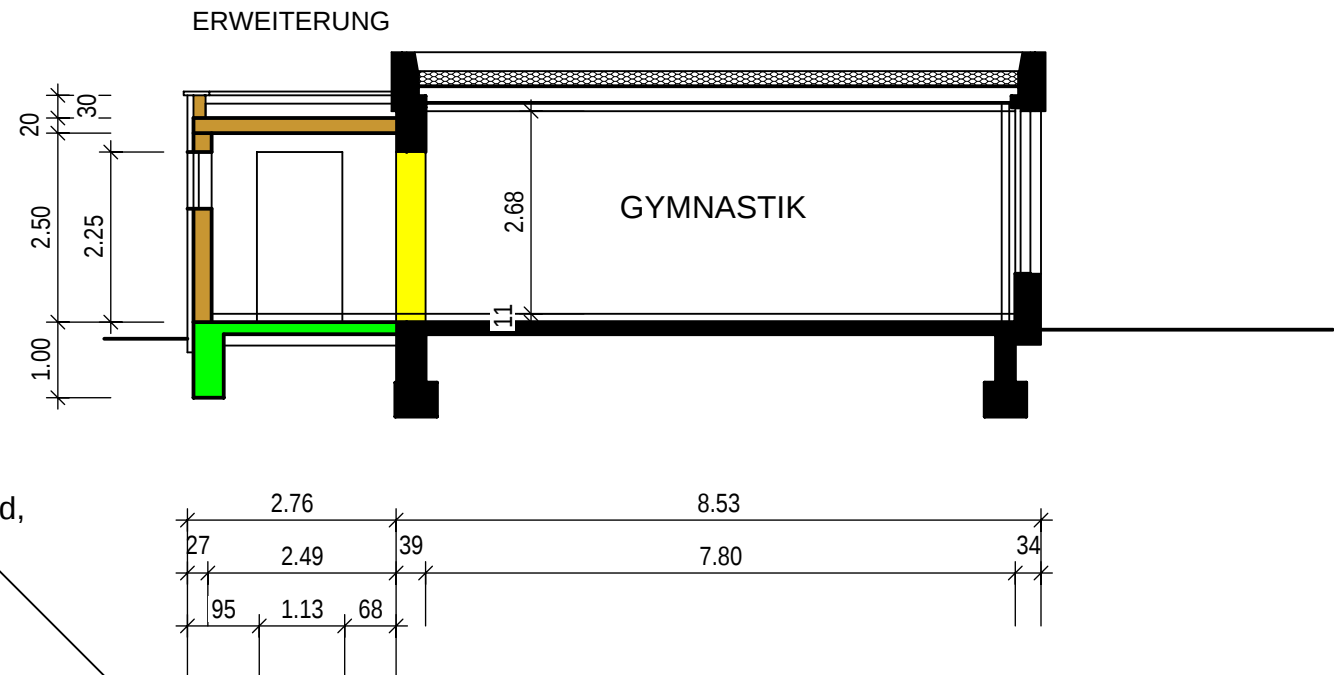

ANSICHT VON NORDEN

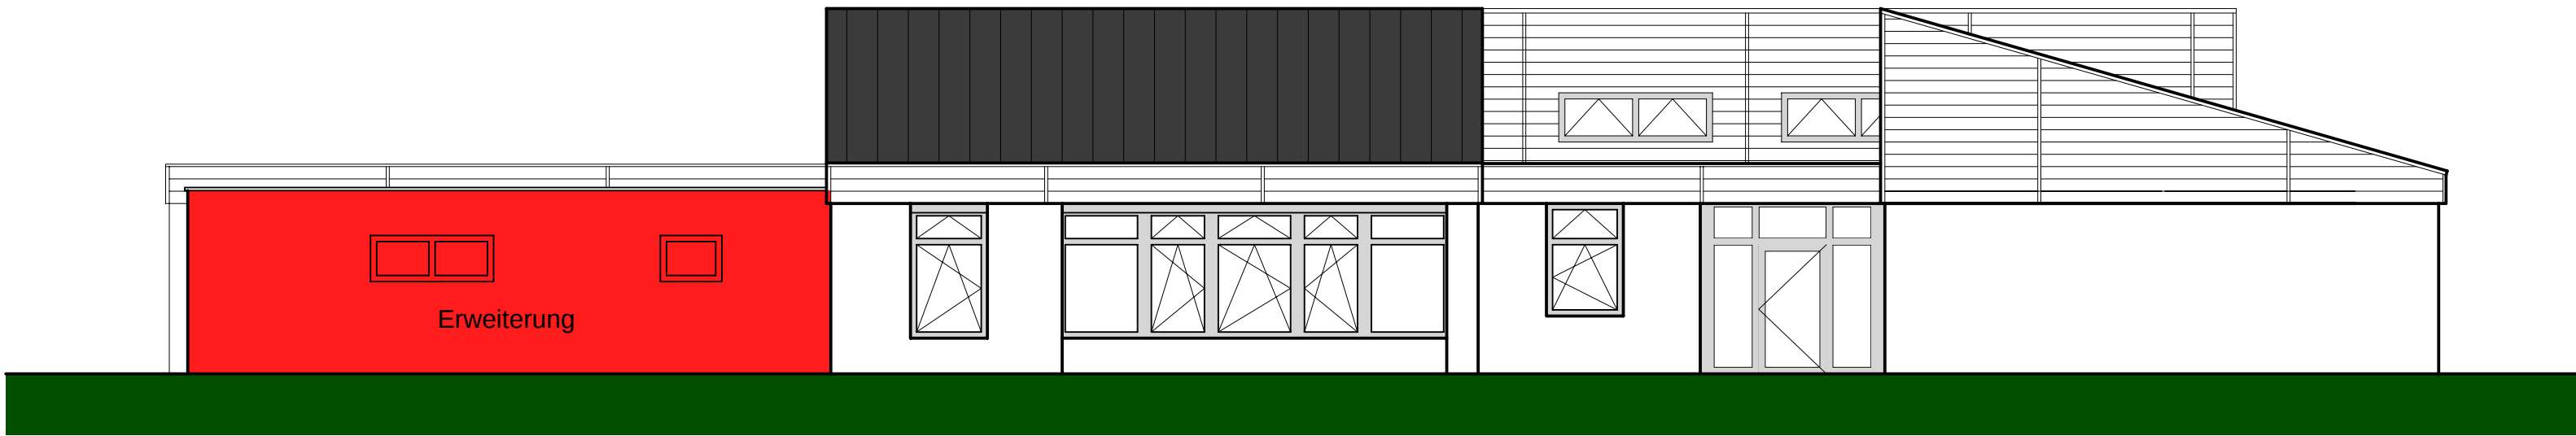


WANDAUFBAU:
Mineralputz auf Kratzspachtelung,
80 mm Holzfaserplatten ThermoWood,
Holzständer 8/16 mm,
Mineralfaserdämmung 160 mm,
OSB-Platte 15 mm,
3 - Schichtplatte 15 mm.

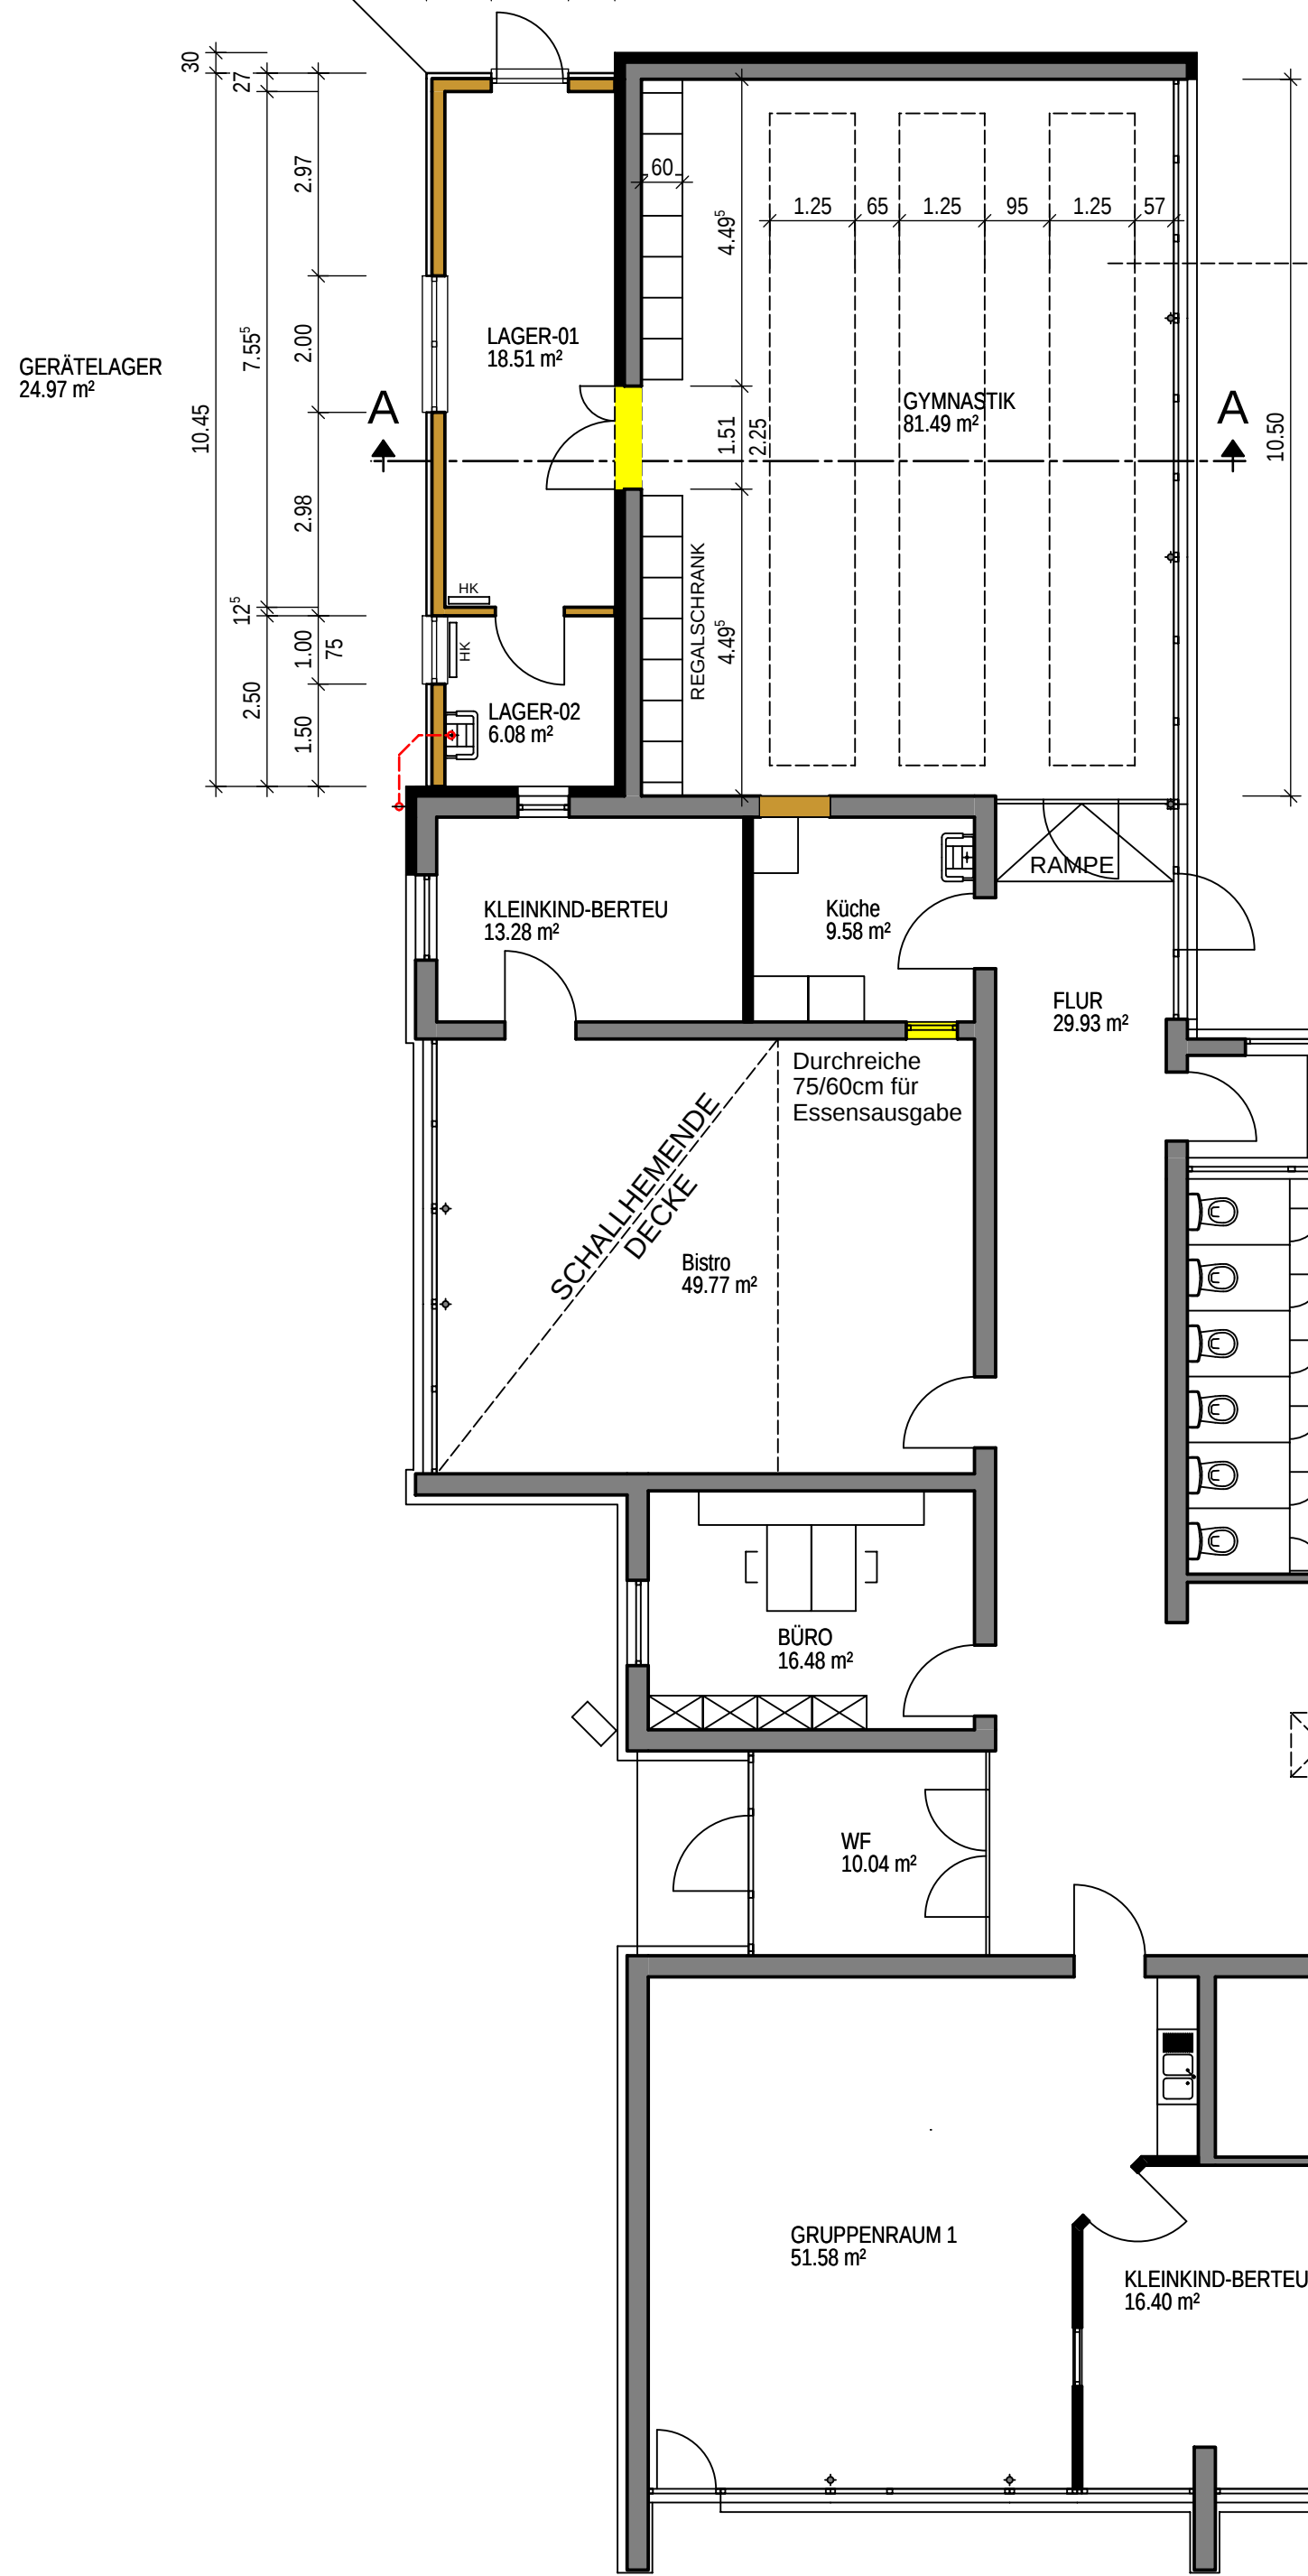

BODENAUFBAU - NEU:
Minipolon DLW - Belag,
Fermacell 2E 13, 2x10mm Gipsfaserplatte,
80mm Extrudierter Hartschaum XPS DEO 300 kPa,
5 mm Katja - Feuchtigkeitssperre,
Bodenplatte.

REGALSCHRANK
ANSICHT

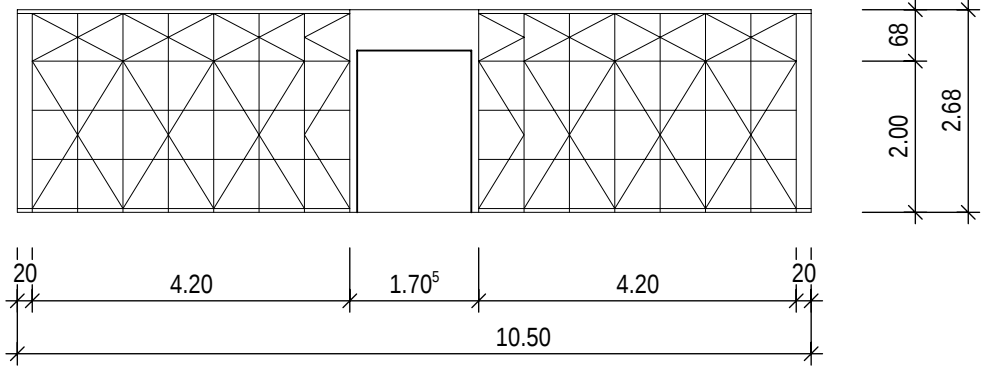

Bauantrag
Erweiterung des Kindergarten St. Josef
Kantstraße 8
78176 Blumberg

Bauherr: Katholische Kirchengemeinde Blumberg
Herr Pfarrer Karlheinz Brandl
Theodor-Schmid Str. 8
78176 Blumberg

Architekt - Beratender Ingenieur - Sachverständiger
Partnerschaftsgesellschaft mbB
Entwurf - Planung - Bauleitung - Baustatik - Immobilienverwertungen

Fon: +49 (0) 771 4420
Fax: +49 (0) 771 13063
info@architekt-gut.de
www.architekt-gut.de

Grundriss - Schnitt - Ansichten
M.1:100

Hüfingen den 13.01.2020
Der Bauherr:

Der Architekt: