


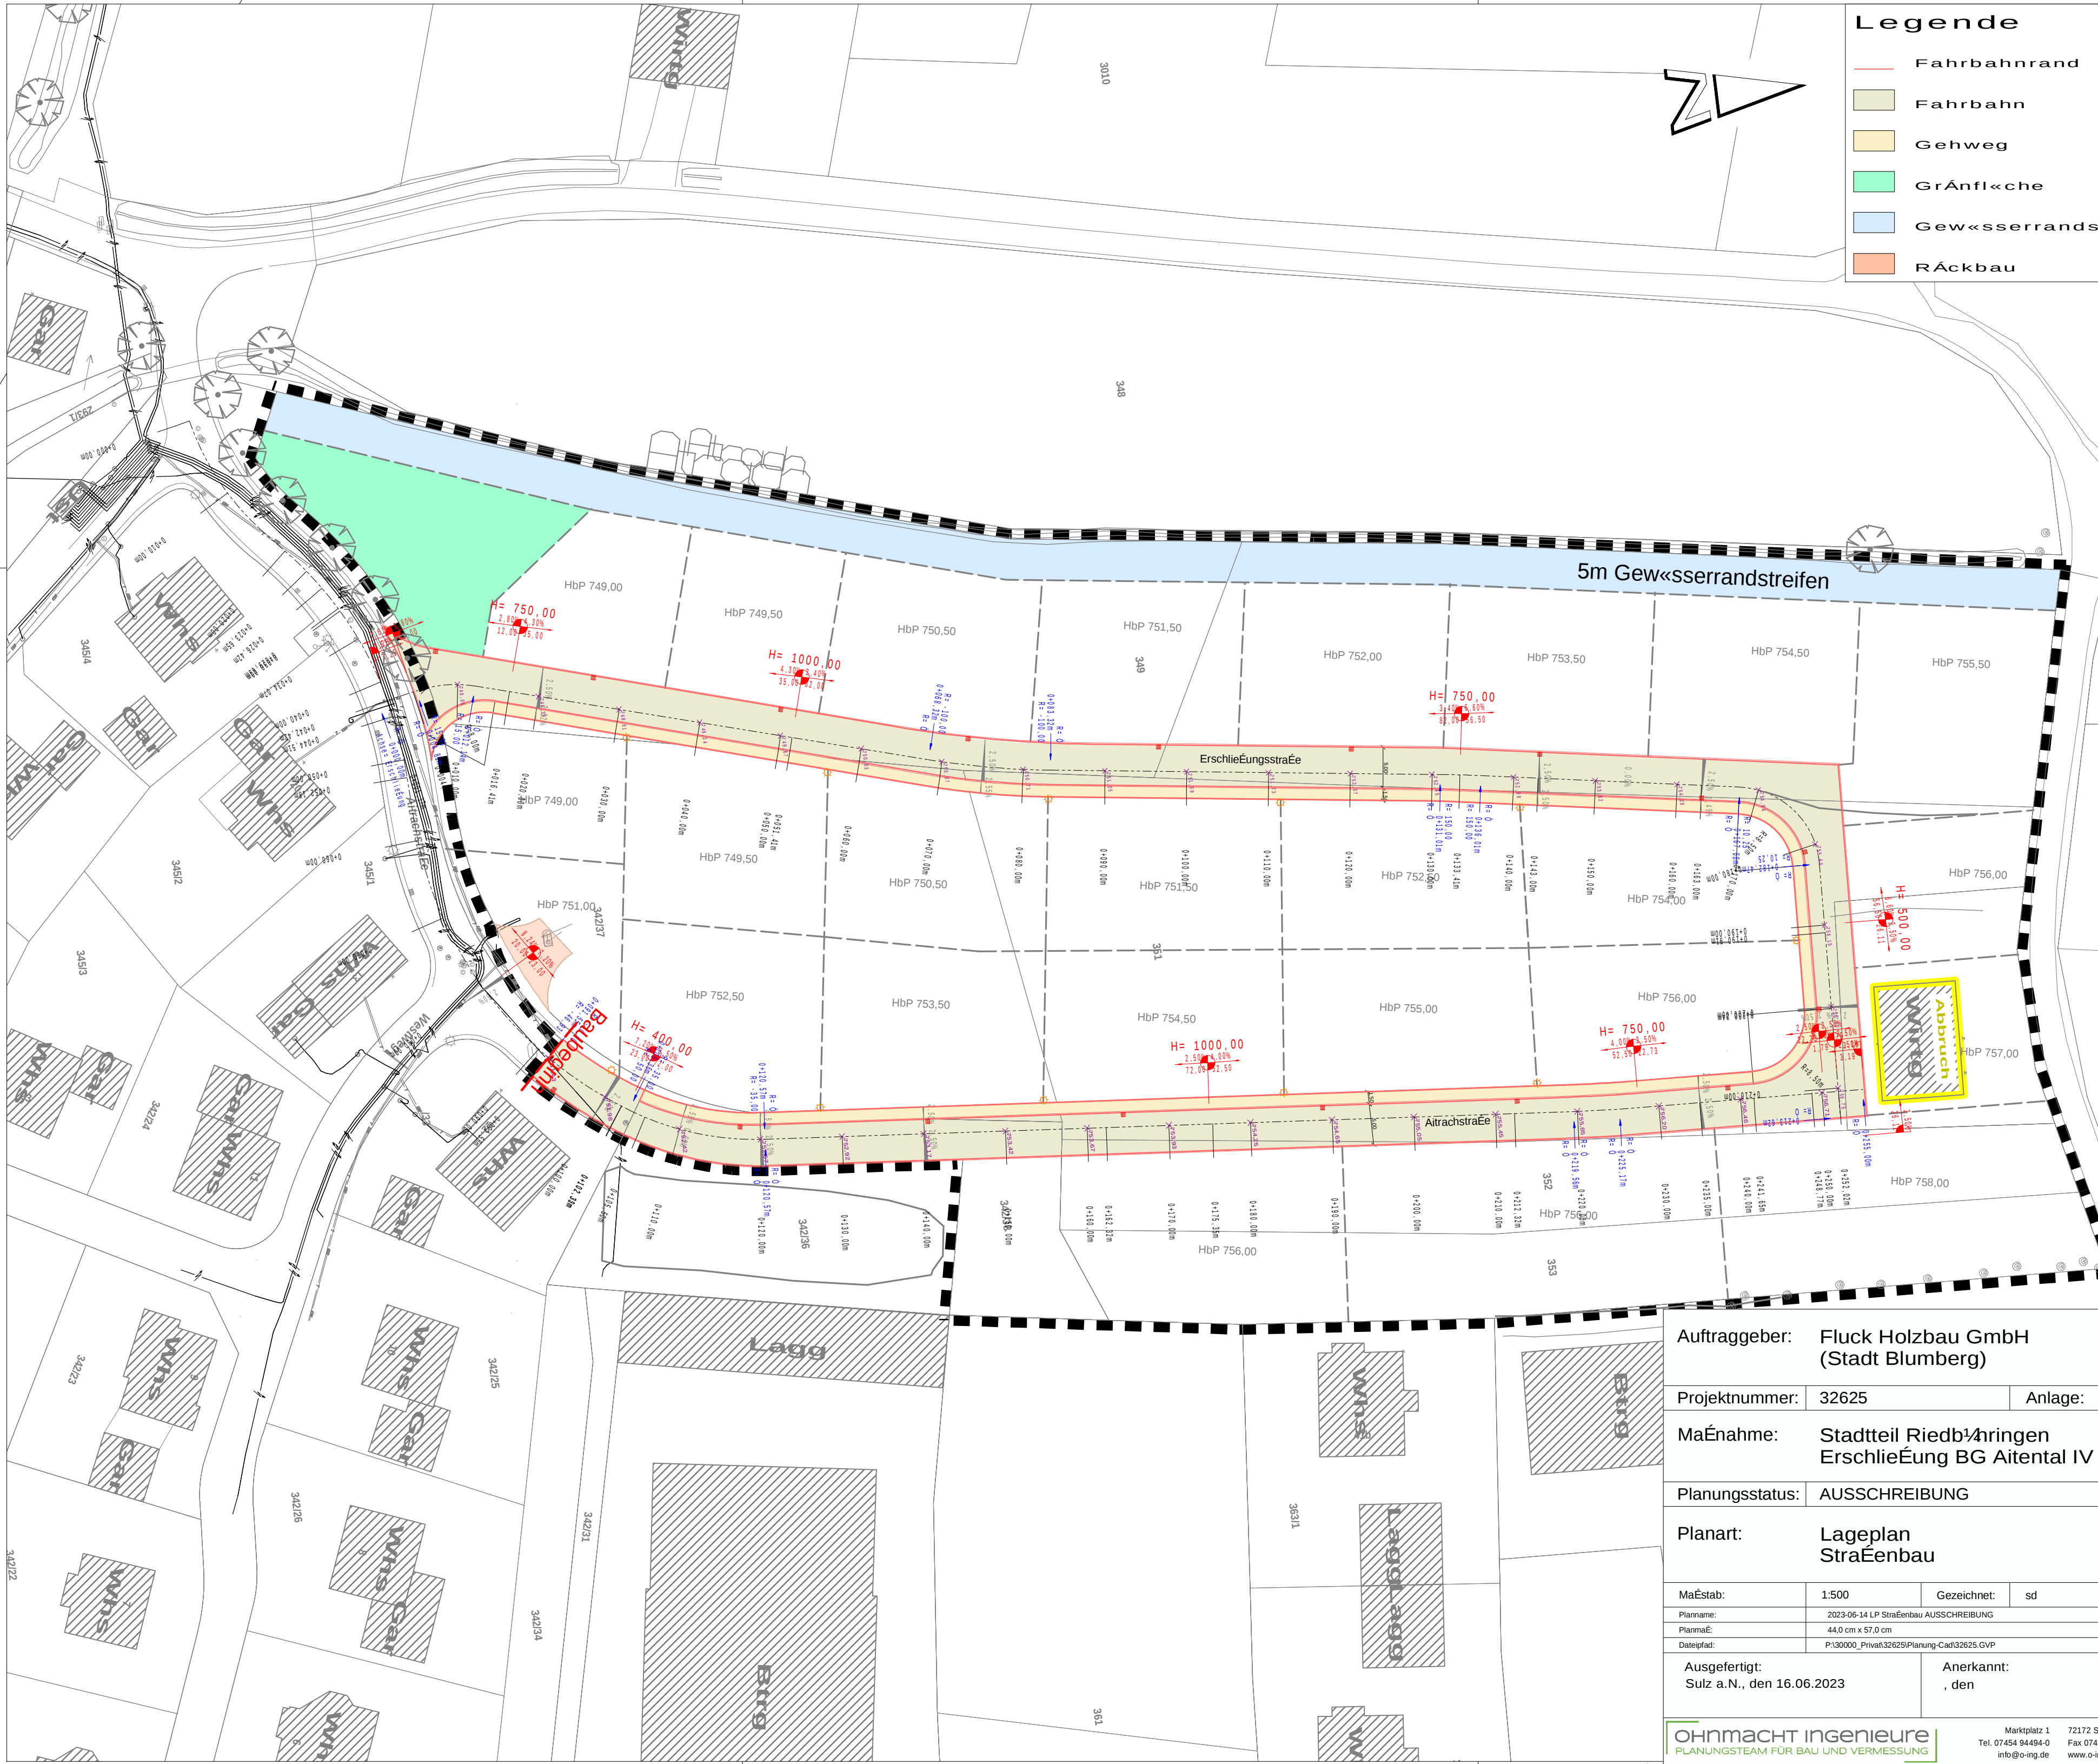

Legende

- Fahrbahnrand
- Fahrbahn
- Gehweg
- GrAnfl<<che
- Gew<<sserrandstreifen
- R&ckbau

Auftraggeber: Fluck Holzbau GmbH (Stadt Blumberg)			
Projektnummer: 32625		Anlage: 1.1	
Maßnahme:		Stadtteil Riedbühlringen Erschließung BG Aitalental IV	
Planungsstatus: AUSSCHREIBUNG		Index: A	
Planart:		Lageplan Straßenbau	
Maßstab:	1:500	Gezeichnet:	sd
Planname:	2023-06-14 LP Straßenbau AUSSCHREIBUNG		
Planmaß:	44,0 cm x 57,0 cm		
Dateipfad:	P:\30000_Privat\32625\Planung-Cad\32625.GVP		
Ausgefertigt: Sulz a.N., den 16.06.2023		Anerkannt: , den	