


Stadt/Gemeinde : BLUMBERG
Gemarkung und Flur: KOMMINGEN
Landkreis : SCHWARZWALD-BAAR-KREIS

LAGEPLAN
zeichnerischer Teil (§4 LBOVVO)

Auszug aus dem Liegenschaftskataster
mit Einzeichnungen

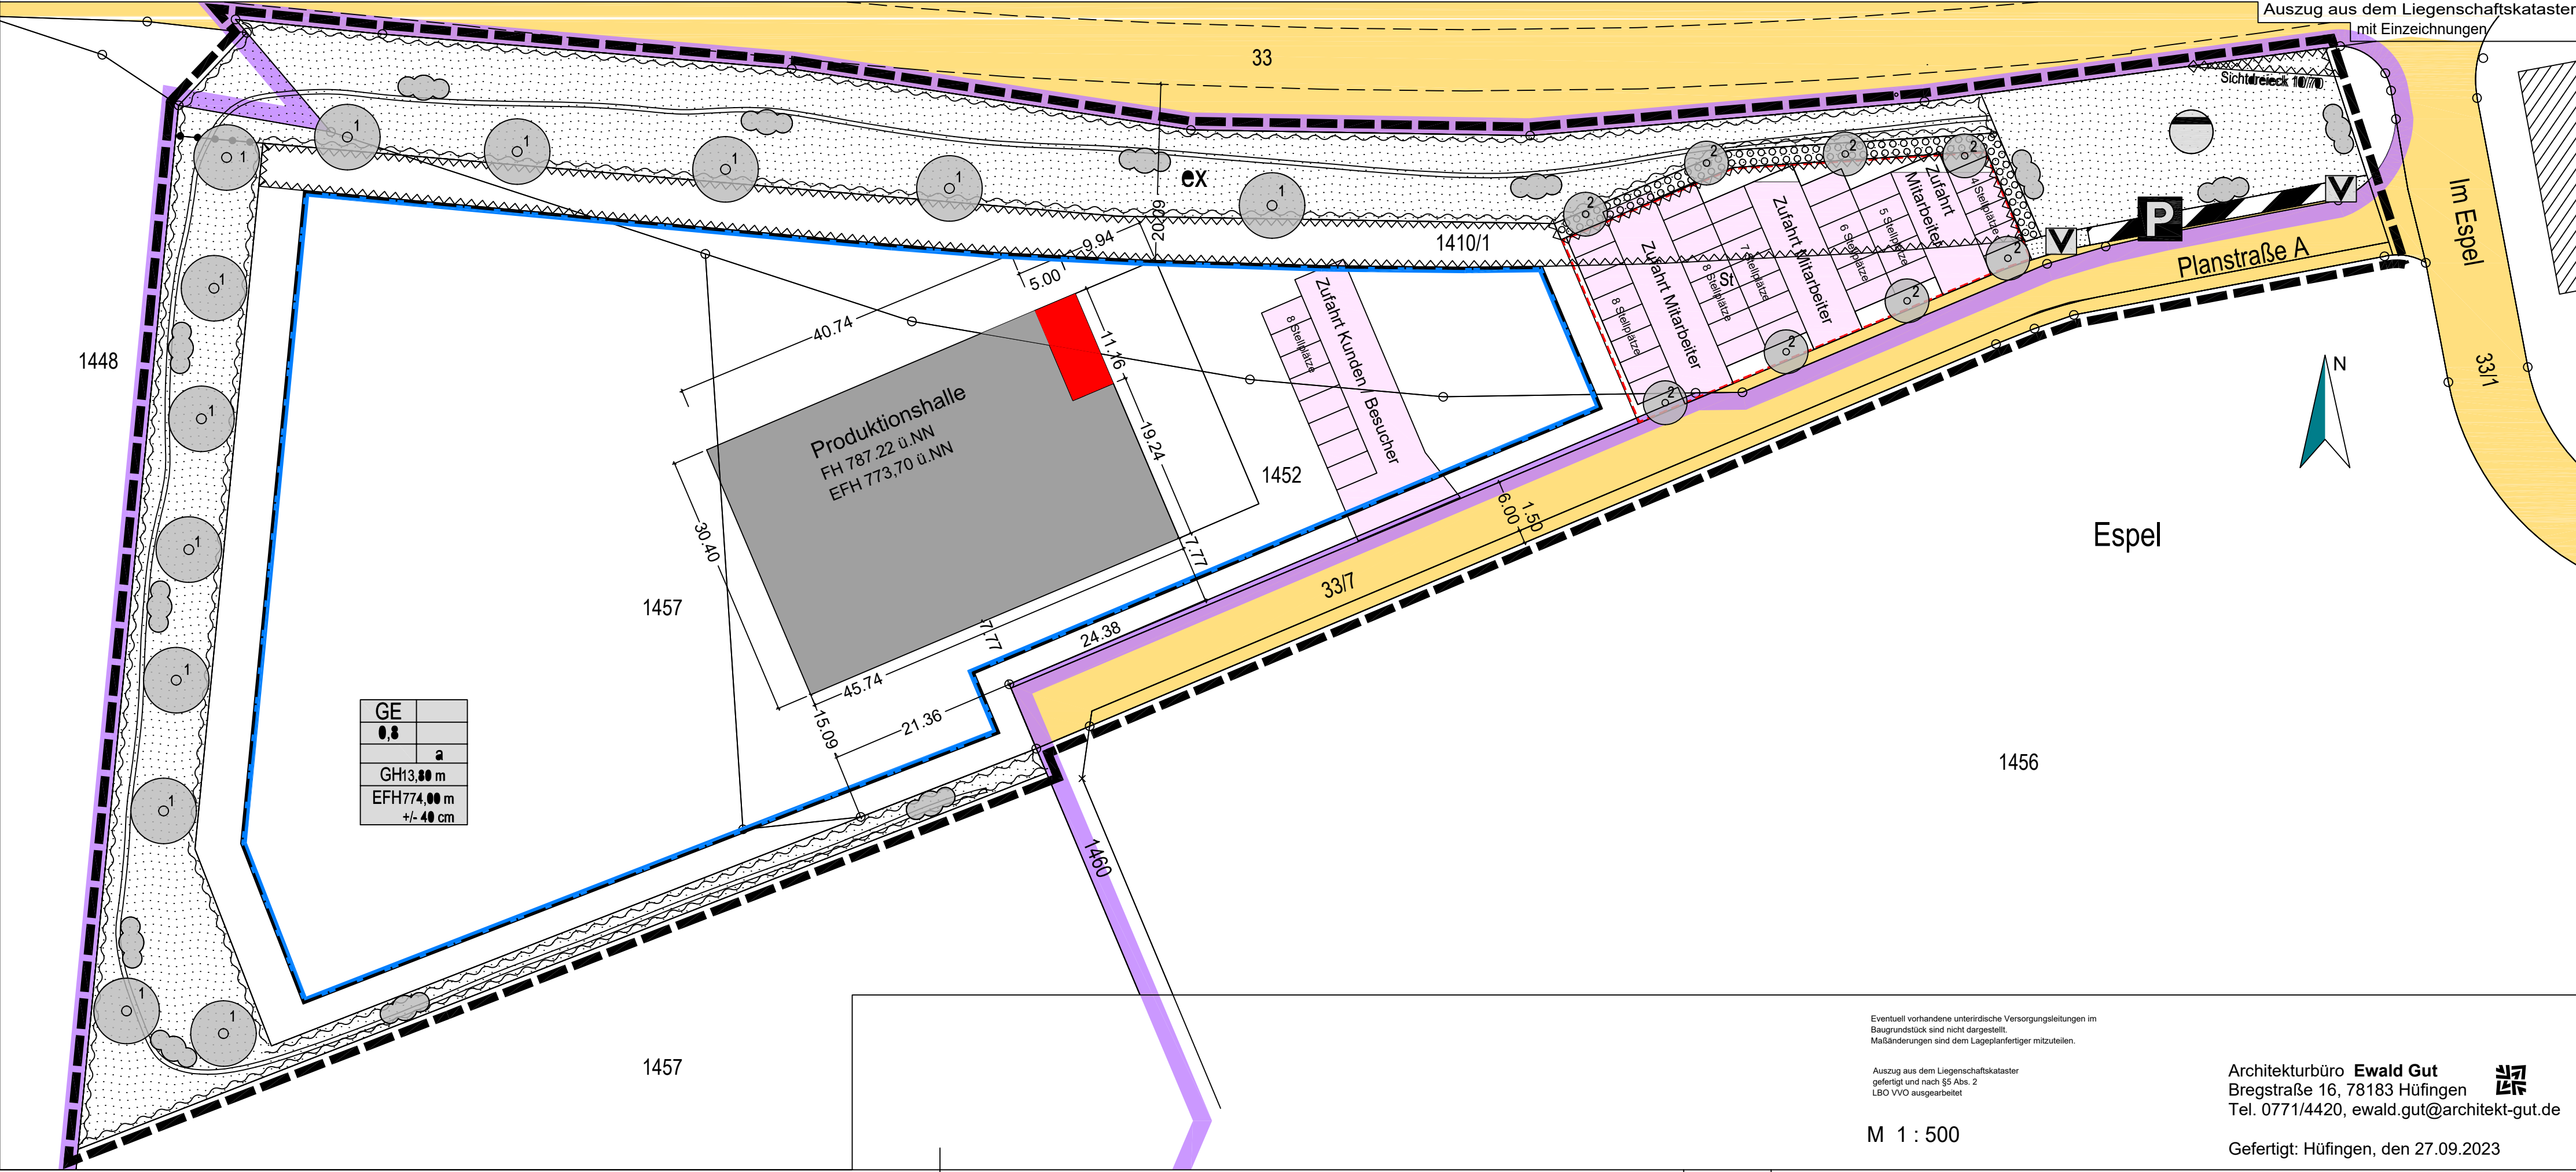

M 1 : 500

Architekturbüro **Ewald Gut**
Bregstraße 16, 78183 Hüfingen
Tel. 0771/4420, ewald.gut@architekt-gut.de



Gefertigt: Hüfingen, den 27.09.2023