


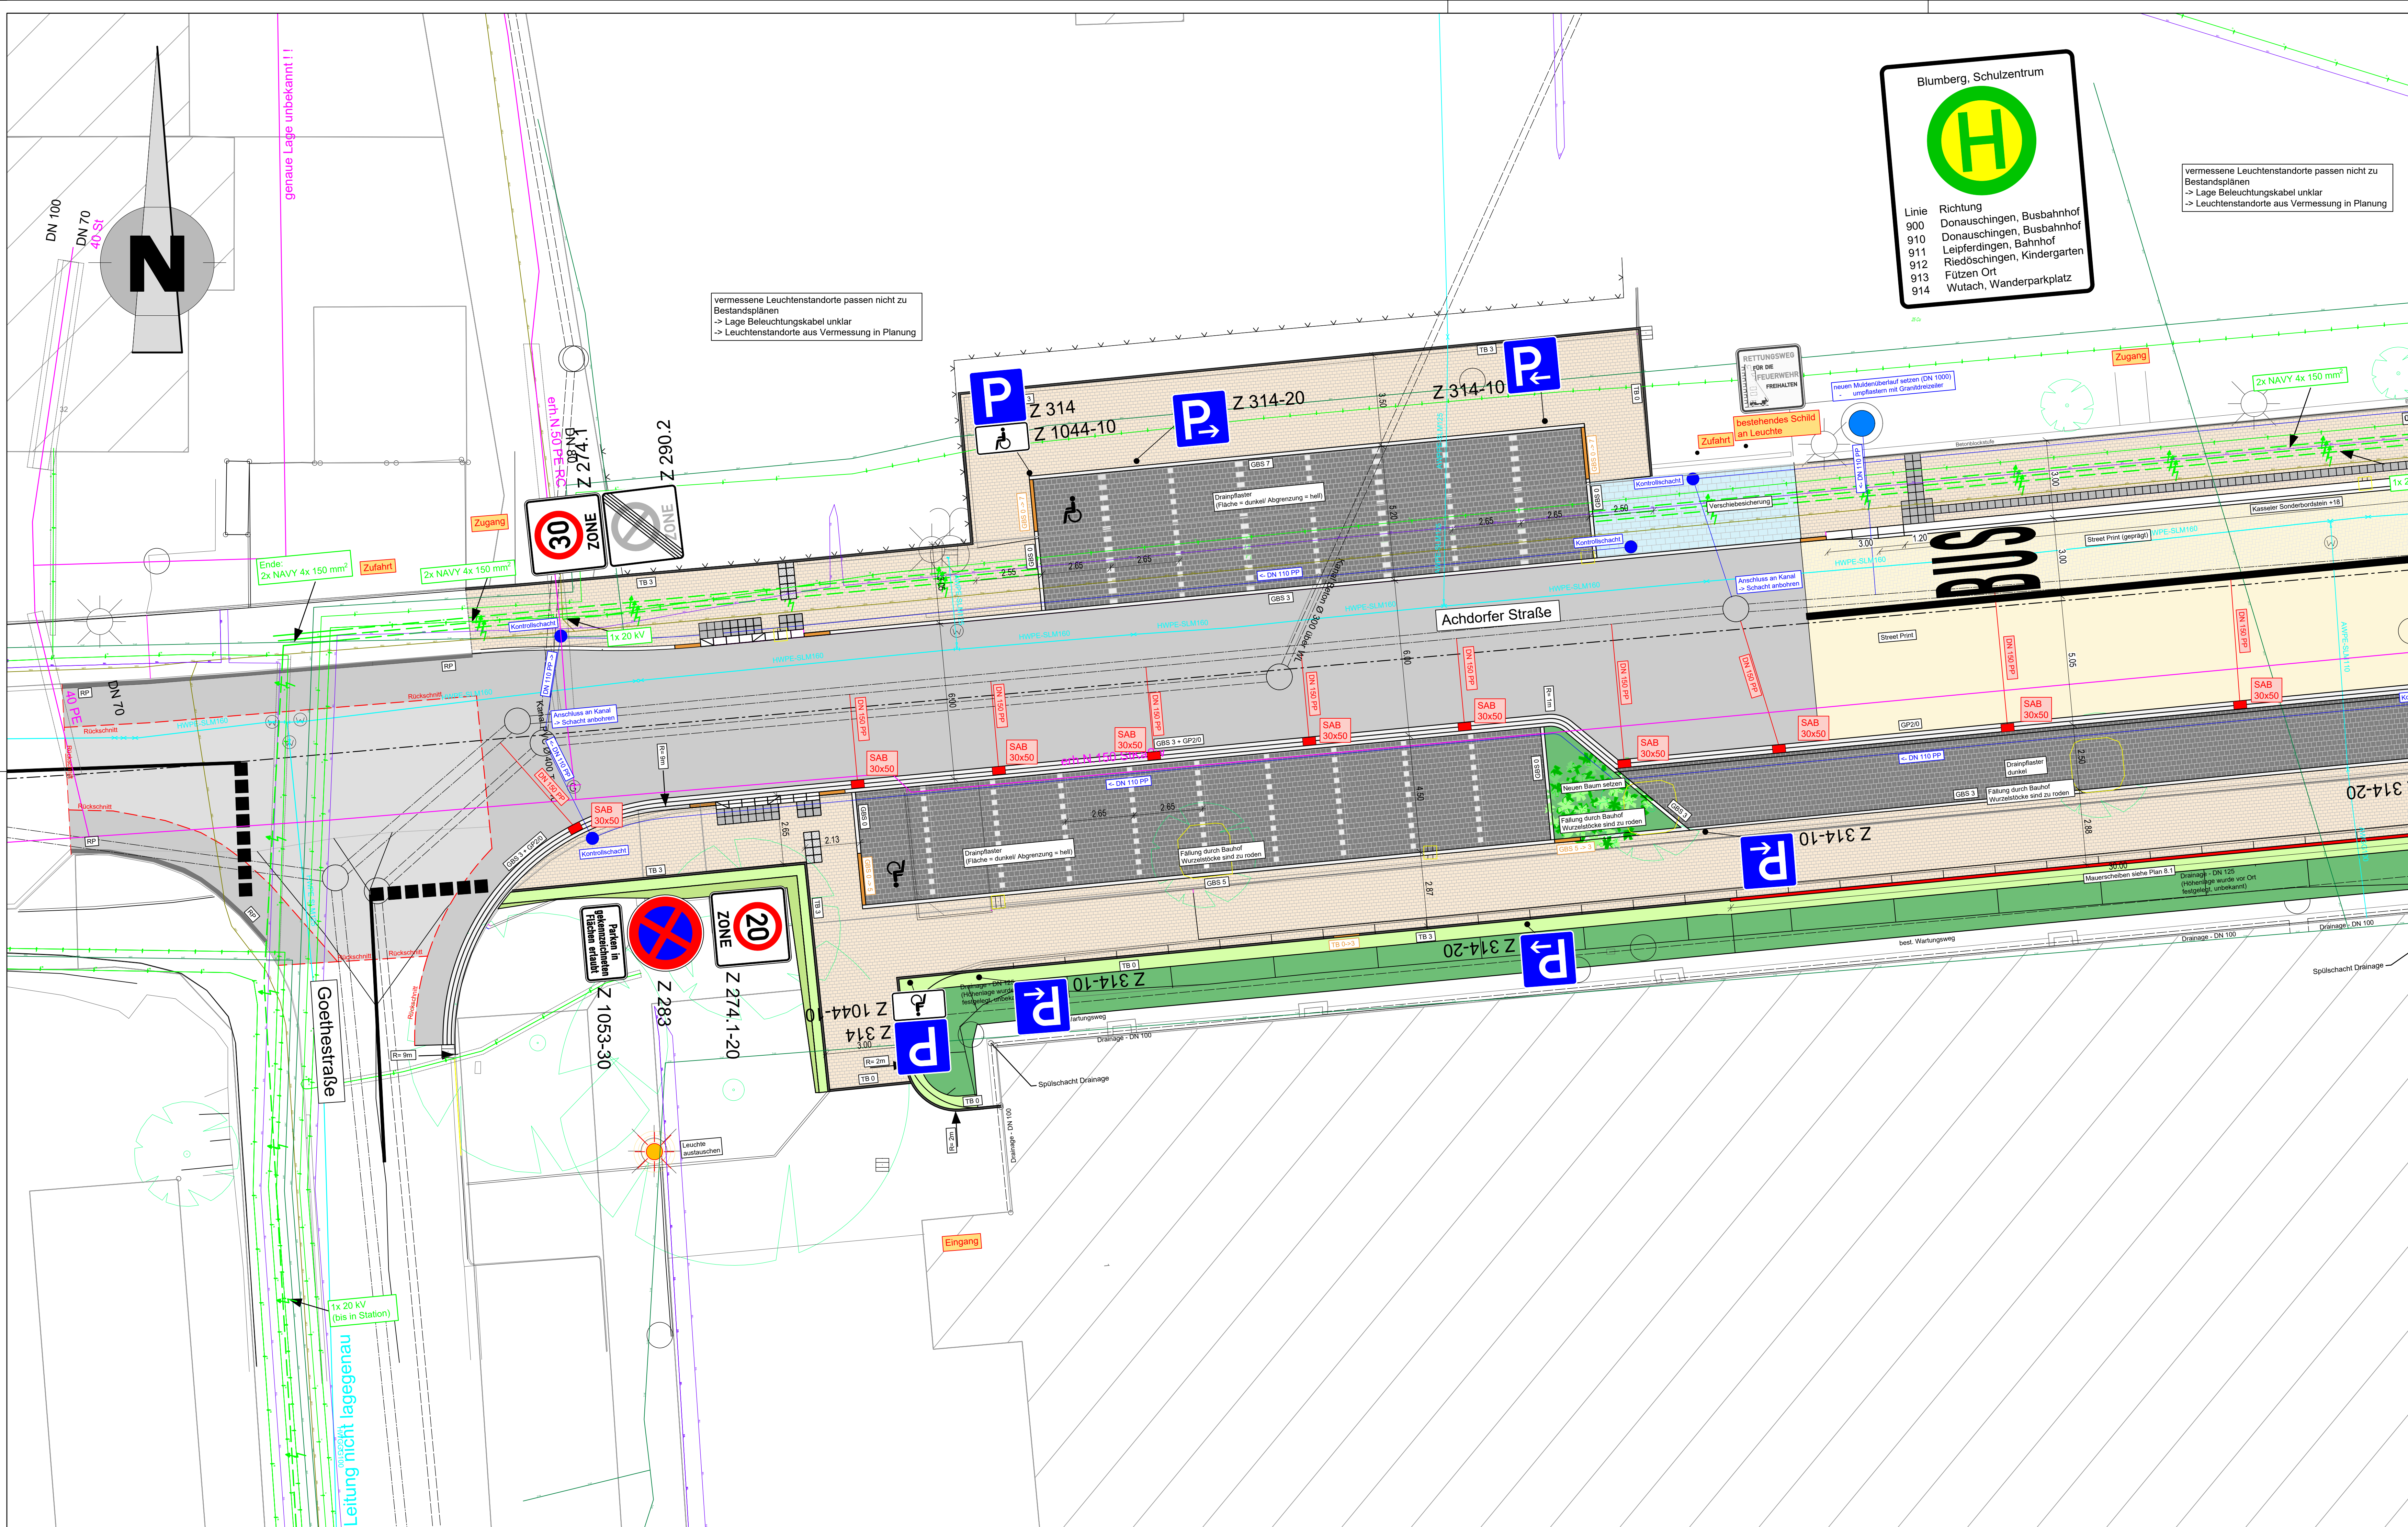

LEGENDE

BESTAND

- Straseneinlauf
- Muldeneinlauf
- Latene
- Mast
- Schieber: Gas
- Schieber: Wasser
- Unterflurhydrant
- Oberflurhydrant
- Lichtsignal
- Schaltkasten
- Kilometerstein
- Bohrpunkt/Schürf
- Böschung
- Baum
- Schild
- Hecke
- Waldtrauf
- OD-Grenze
- Zaun
- Mauer
- Polygonpunkt
- Amflicher Aufnahmepunkt
- Trigonometrischer Punkt
- Grenzpunkt (endgültig)
- Grenzpunkt (grafisch)
- Grenzpunkt (unvermark)

PLANUNG

- Straseneinlauf
- Muldeneinlauf
- Latene
- Mast
- Schieber: Gas
- Schieber: Wasser
- Unterflurhydrant
- Oberflurhydrant
- Lichtsignal
- Schaltkasten
- Kilometerstein
- Bohrpunkt/Schürf
- Böschung
- Baum
- Schild
- Hecke
- Waldtrauf
- OD-Grenze
- Zaun
- Mauer
- Polygonpunkt
- Amflicher Aufnahmepunkt
- Trigonometrischer Punkt
- Grenzpunkt (endgültig)
- Grenzpunkt (grafisch)
- Grenzpunkt (unvermark)

GRUNDLAGE DER ENTWURFSVERMESSUNG / PLANUNG:

Lagesystem: UTM
Höhensystem: NN 130, NN 160, NHN 170

KANALISATION

- Mischwasserkanal bestehend
- Regenwasserkanal bestehend
- Schmutzwasserkanal bestehend
- Druckleitung bestehend
- Mischwasserkanal geplant
- Regenwasserkanal geplant
- Schmutzwasserkanal geplant
- Druckleitung geplant
- Drainagekanal geplant
- Kanal/Leitung/Kabel Stillelegung
- Auswechslung/Abbruch

LEITUNGEN

- Bestehende Wasserleitung
- Bestehende Gasleitung
- Bestehende Stromleitung
- Bestehende Telekommunikationsleitung
- Bestehende sonstige Kabel
- Geplante Wasserleitung
- Geplante Gasleitung
- Geplante Fernwärme
- Geplante Stromleitung
- Geplante Telekommunikationsleitung
- Geplante sonstige Kabel

ZUR BEACHTUNG

Die eingezeichneten Trassen bestehender Ver- und Entsorgungsleitungen dienen nur zur GROSSENTWURFUNG und sind ohne Anspruch auf Vollständigkeit. Zur Erfassung der Lage sind die Bestandspläne der Vorarbeiten sorgfältig zu prüfen. Gegebenenfalls sind zur Erfassung der exakten Lage bestehender Anlagen SÜCHTSCHÜTZE erforderlich. Die Haftung für sonstige oder unvorhergesehene Eintragungen ist ausgeschlossen!

Bei allen Ausführungen im Bereich bestehender Anlagen sind die technischen Bedingungen zum Schutz der Anlagen des jeweiligen Leitungsnetzes zu beachten. Gegebenenfalls ist der Leitungsbetreiber durch den ausführenden Baumeister zu informieren!

LEGENDE:

BORDSTEINE

- GBS3-15: Granitbordstein - Anschlag 3 - 15 cm
- HB3-15: Hochbordstein - Anschlag 3 - 15 cm
- GP 2/0: zweireihiges Granitgroßpflaster ohne Anschlag
- GP: Granitgroßpflaster ohne Anschlag
- TB0-8: Tiefbordstein - Anschlag 0 - 8 cm
- RP: Rinnenplatten
- Übergangstein

Nr.	Art der Änderung	Datum	Name
a	Verbreiterung der Querungsstellen, Ergänzung Bordanschläge	16.02.2026	ast

BREINLINGER INGENIEURE
Tiefbau GmbH

Kanalstraße 1-4
D-78532 Tuttlingen
T + 49 74 61 - 184 - 0

Robbühlstraße 44
D-70178 Stuttgart
T + 49 711 - 78 78 16 - 0

office@breinlinger.de
www.breinlinger.de

BERATUNGS INGENIEURE
TUTTLINGEN | STUTTGART

Stadt Blumberg/
Energieversorgung Südbaar
Ausbau/ Neugestaltung der
Achdorf Straße

Entwurfsplanung

Lageplan
Achdorf Straße - Teil 1

Aufgestellt:
Tuttlingen den, 23.01.2026

i. A. A. Stegmann

Anlage	2	Plan-Nr	1a
bearbeitet	Stegmann	Planstand	23.01.2026
gezeichnet	ast	Format	1135 X 594
Projekt		Maßstab	1:100

PAS: SBT: BV-Norm
Infotext: D:\projekte\1531\030.dwg
PLOT: 23.01.2026 1:1a_LP_AS-Teil.pdf