


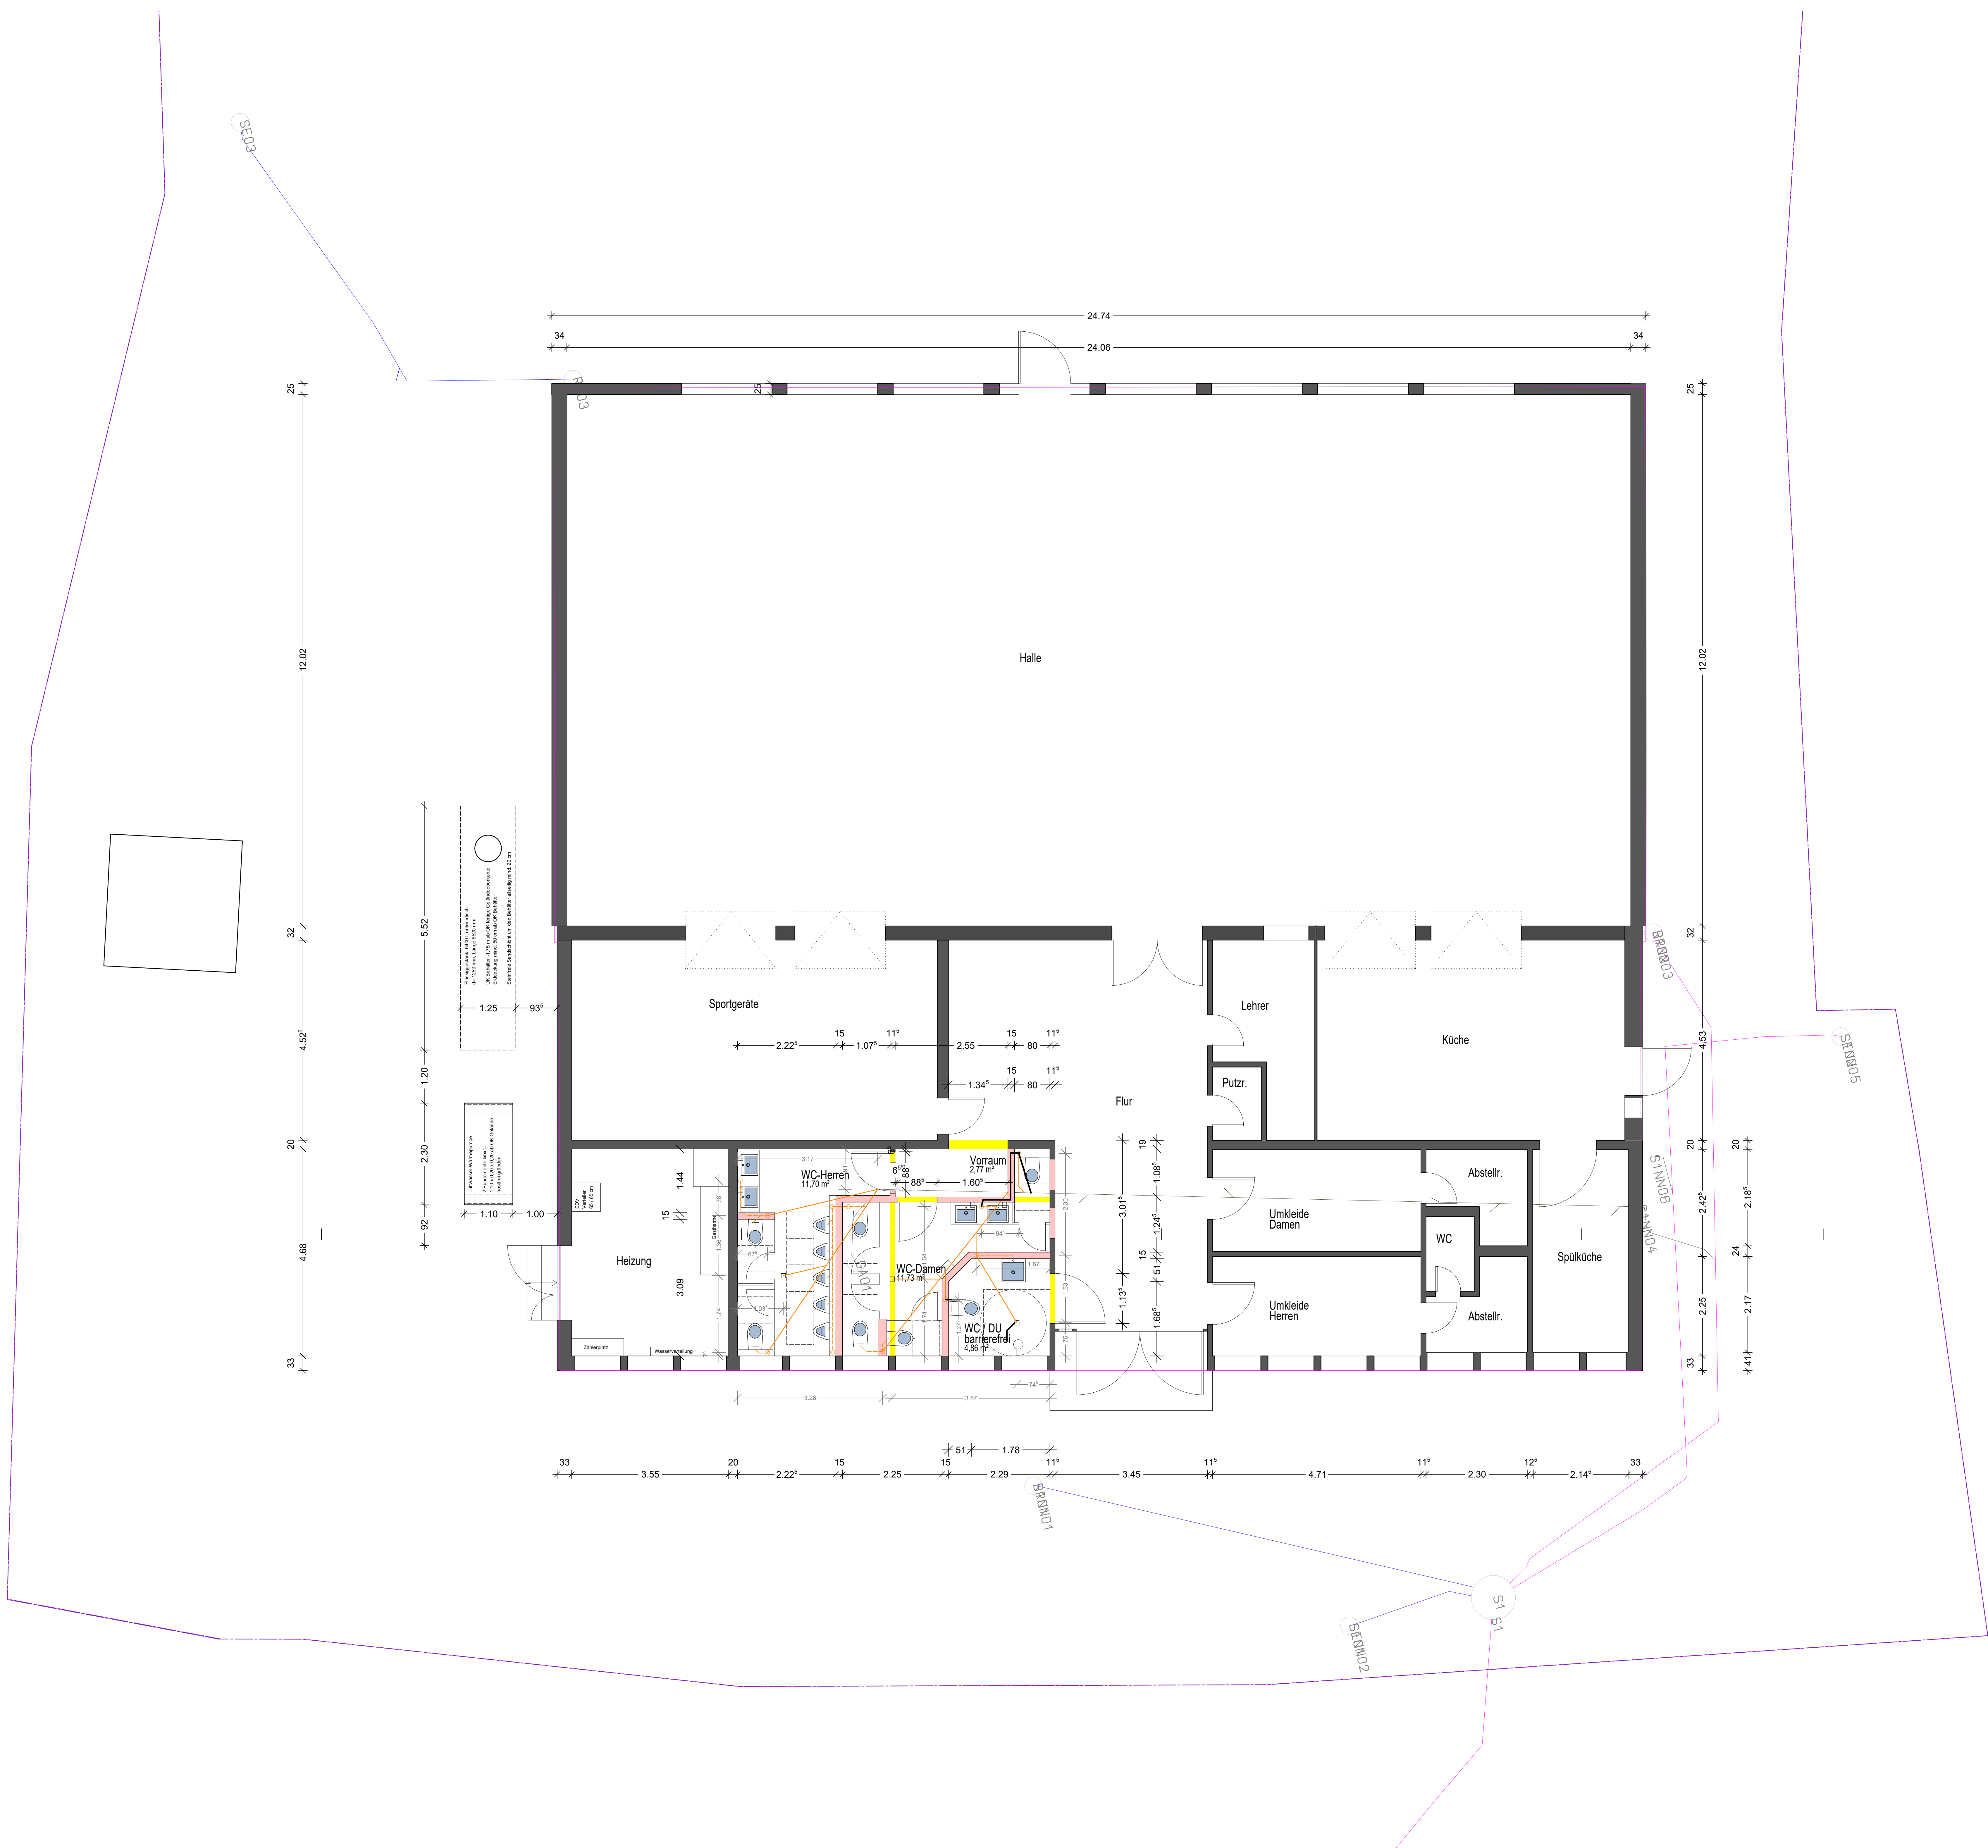

- LEGENDE:**
- neue Abwassergrundleitung
 - Belüftung über Ventile
 - neue Gipskartonständerwände
 - abzubrechende Wände
 - Bestandswände