


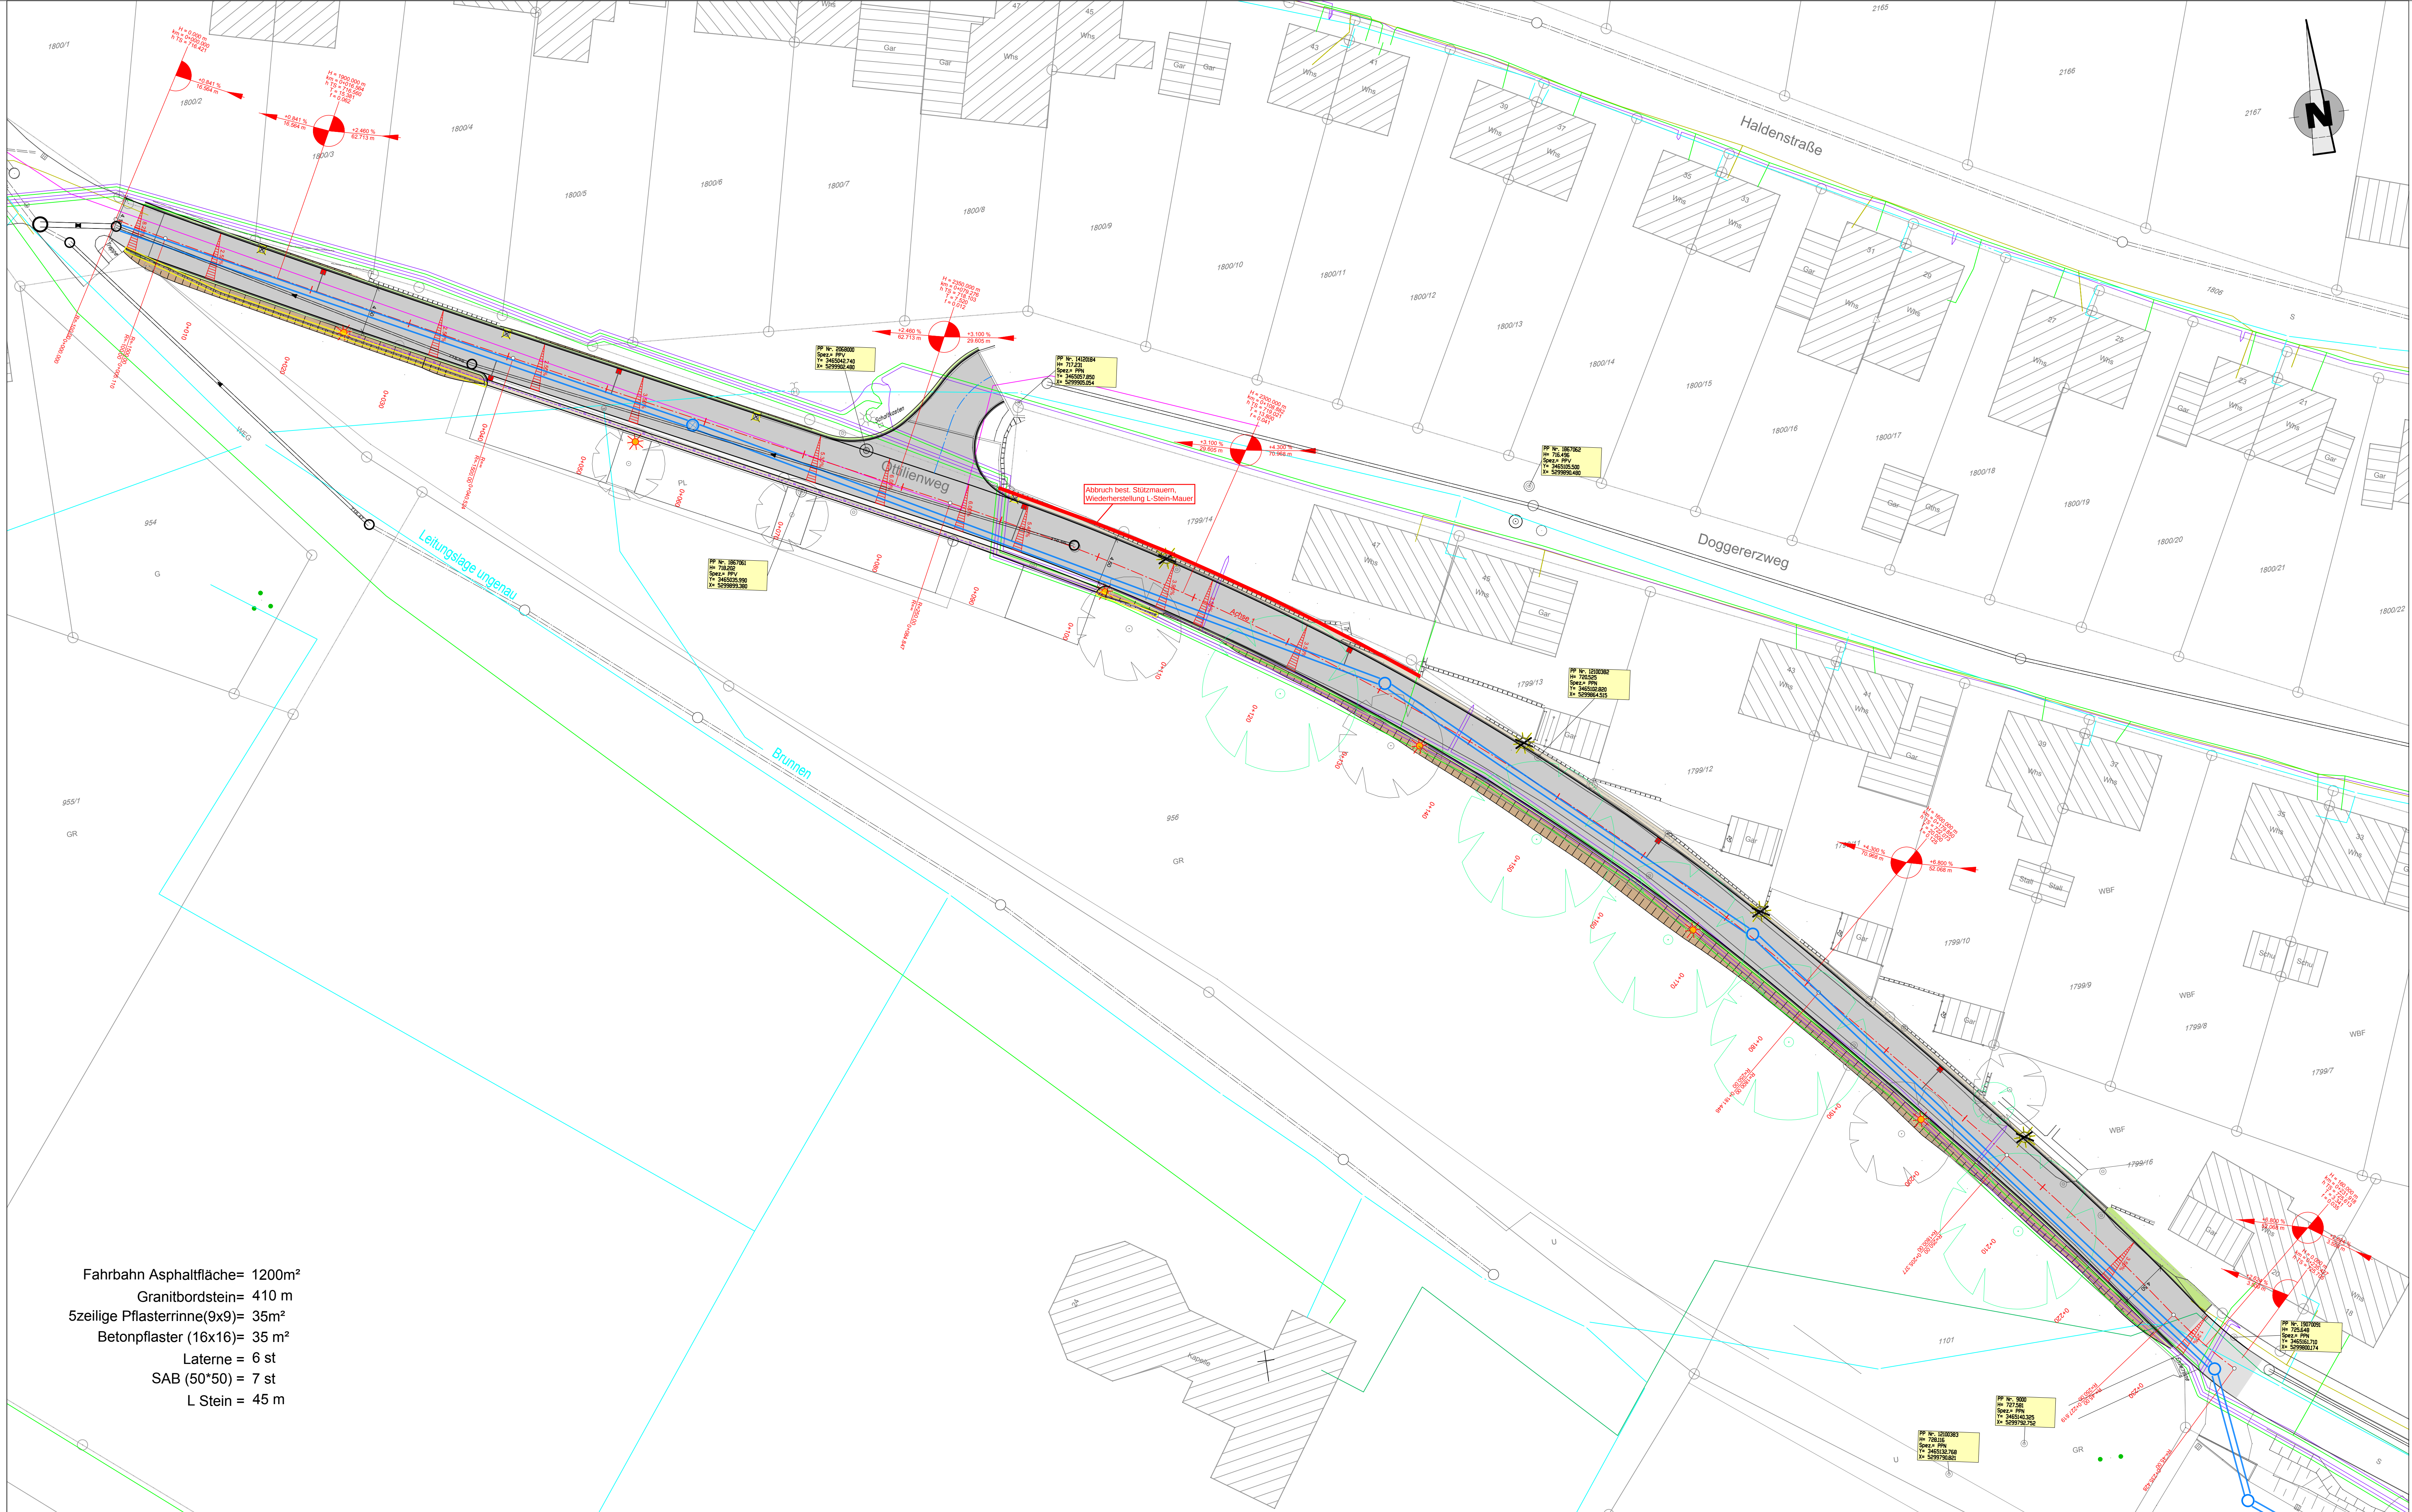

LEGENDE (zu Planzeichen, die im Lageplan vorkommen können)

- BESTAND**
- Strassenlauf
 - Muldenlauf
 - Latene
 - Lot (Kampel)
 - Fußgänger
 - Baum
 - Dammböschung
 - Einschnittböschung
 - Unterflurhydrant
 - Oberflurhydrant
 - Leitgrube
 - Schuldrain
 - Klosterstein
 - Böschung
 - Baum
 - Schlo
 - Hecke
 - Wallauf
 - CD-Grenze
 - Zaun
 - Mauer
 - Polygonpunkt
 - Arbeits-Aufnahmepunkt
 - Trigonometrischer Punkt
 - Grenzpunkt (eingetragt)
 - Grenzpunkt (grafisch)
 - Grenzpunkt (unvermark)
- PLANUNG**
- Strassenlauf
 - Muldenlauf
 - Latene
 - Lot (Kampel)
 - Fußgänger
 - Baum
 - Dammböschung
 - Einschnittböschung
 - Tangentenmittelpunkt mit Längengraben
 - Querschnitt
 - Trichter / Hochpunkt
 - Abbruch
 - Fahrbahn
 - Fahrbahnplaster
 - Gehege
 - Radweg
 - Auffüllung (< 1:4) Anlehnung
 - Abtrag (< 1:4) Anlehnung
 - Schotter
 - Balken
 - Baum, Graben
 - Rasenschotter
 - Grünfläche
 - Pflasterflächen hell/dunkel

GRUNDLAGE DER ENTWURFSVERMESSUNG / PLANUNG:

- Lagesystem: UTM ☐ GK ☒ NN 130 ☐ NN 160 ☐ NN 170
- KANALISATION**
- Mischwasserkanal bestehend
 - Regenwasserkanal bestehend
 - Schmutzwasserkanal bestehend
 - Druckleitung bestehend
 - Mischwasserkanal geplant
 - Mischwasserkanal Ausweitung
 - Mischwasserkanal Stilllegung
 - Regenwasserkanal geplant
 - Regenwasserkanal Ausweitung
 - Regenwasserkanal Stilllegung
 - Schmutzwasserkanal geplant
 - Schmutzwasserkanal Ausweitung
 - Schmutzwasserkanal Stilllegung
 - Druckleitung geplant
 - Druckleitung Stilllegung
 - Drainagekanal geplant
- LEITUNGEN**
- Bestehende Wasserleitung
 - Bestehende Gasleitung
 - Bestehende Stromleitung
 - Bestehende Telekommunikationsleitung
 - Bestehende sonstige Kabel
 - Geplante Wasserleitung
 - Geplante Gasleitung
 - Geplante Stromleitung
 - Geplante Telekommunikationsleitung
 - Geplante sonstige Kabel

ZUR BEACHTUNG

Die eingezeichneten Trassen bestehender Ver- und Entsorgungsleitungen dienen nur zur GROSSORIENTIERUNG und sind ohne Anspruch auf Vollständigkeit. Zur Erfassung der Lage sind die Bestandsunterlagen der Ver- und Entsorgungsunternehmen zu konsultieren. Die Haftung für unrichtige oder unvollständige Entwürfe ist ausgeschlossen.

Bei allen Aufträgen im Bereich bestehender Anlagen sind die technischen Bedingungen zum Schutz der Anlagen des jeweiligen Leitungsbetreibers zu beachten. Gegebenenfalls ist der Leitungsbetreiber durch den ausführenden Bauunternehmer zu informieren.

AUSSCHREIBUNG

Nr.	Art der Änderung	Datum	Name

Fahrbahn Asphaltfläche= 1200m²
Granitbordstein= 410 m
5zeilige Pflasterrinne(9x9)= 35m²
Betonpflaster (16x16)= 35 m²
Latene = 6 st
SAB (50*50)= 7 st
L Stein = 45 m

BREINLINGER INGENIEURE
Tiefbau GmbH

Kanalstraße 1-4 D-78532 Tuttlingen T + 49 74 61 - 184 - 0
Rotebühlstraße 44 D-70178 Stuttgart T + 49 711 - 78 78 16 - 0
office@breinlinger.de
www.breinlinger.de

BERATENDE INGENIEURE
TUTTlingen | STUTTGART

Blumberg
LEBEN ERLEBEN²
Meine Stadt hoch zwei.

Neubau eines Regenwasserkanals
im Ottilienweg

Ausführungsplanung	Anlage	2	Plan-Nr	3
Straßenbau	bearbeitet	tal	Planstand	tal
	gezeichnet	tal	05.09.2019	tal
Lageplan	Format	1135 X 594	Projekt	T18-119
	Maßstab	1:250		

Aufgestellt:
Tuttlingen, den 05.09.2019

ia.c. Seif