



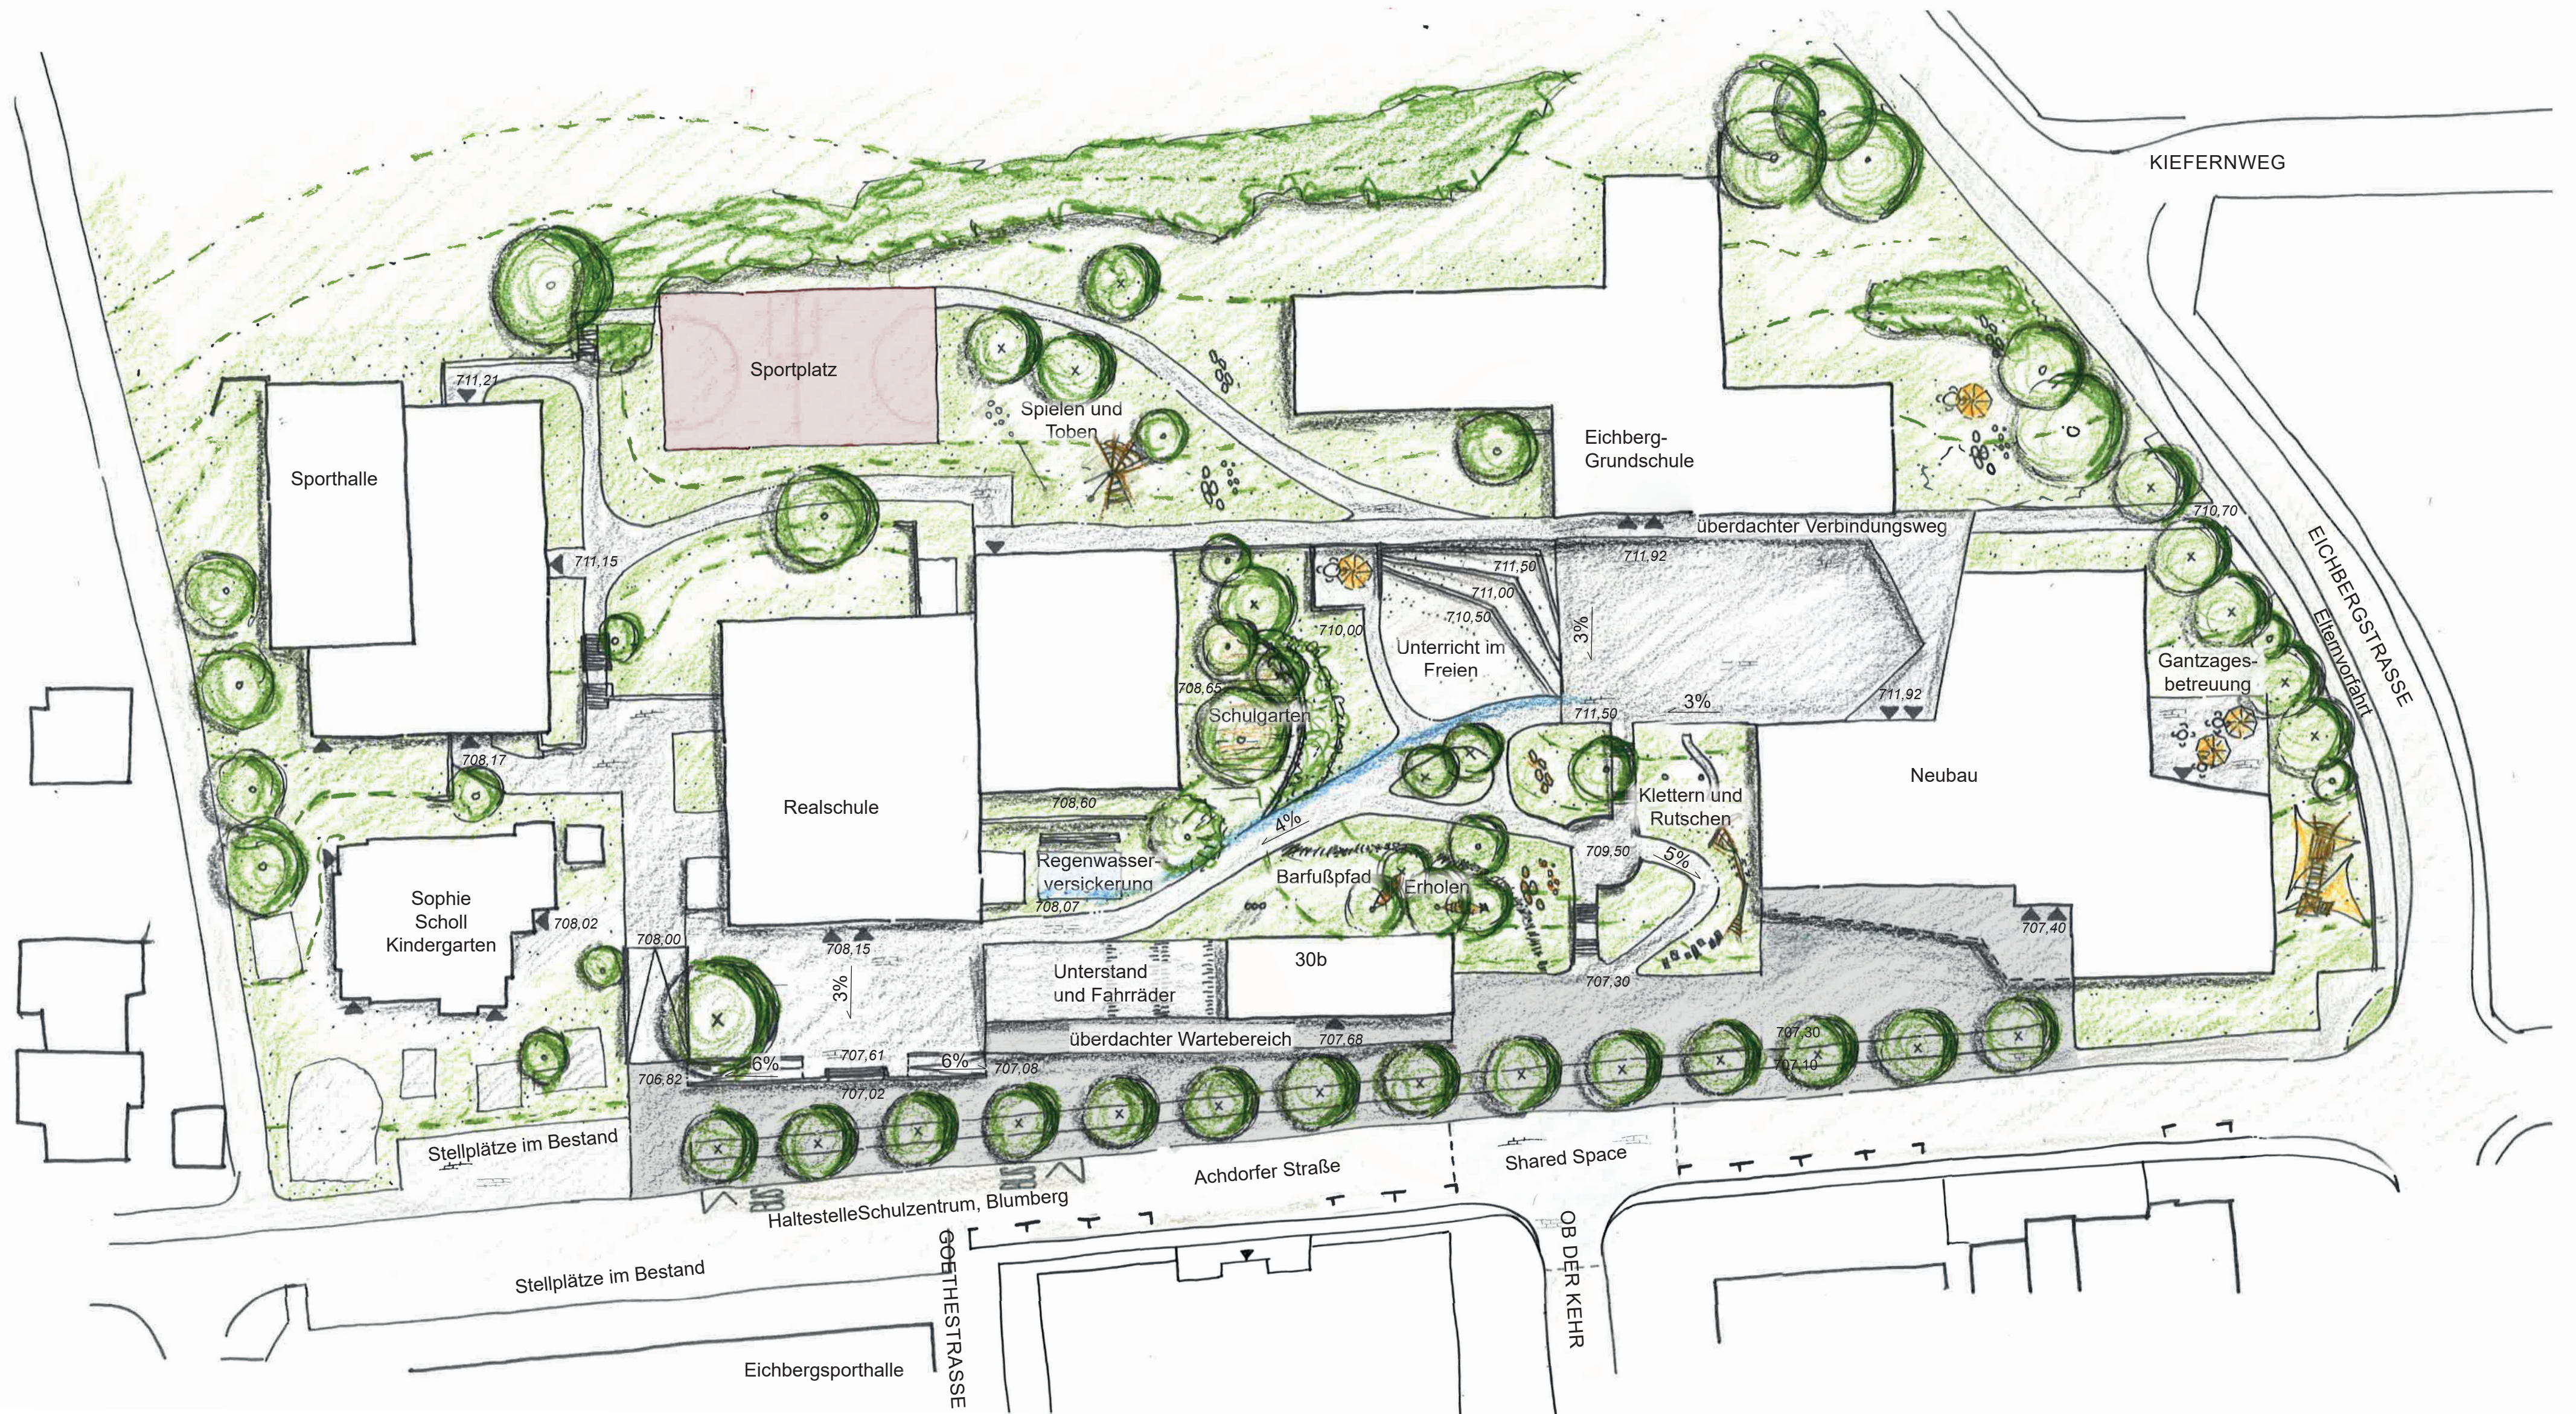

Schulcampus Blumberg

Vorentwurf

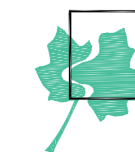

Wiederkehr
Landschaftsarchitekten

Steinengrabenstr. 14 · 72622 Nürtingen
Tel: 07022/9689980 · Fax: 9689987
buero@wiederkehr.biz · www.wiederkehr.biz



Datum: 09.09.2019

Maßstab: 1:500

Plan-Nr.: 0295-V-01

Datum: 0295-V-01.indd

Layout: 0295-V-01

VORABZUG